


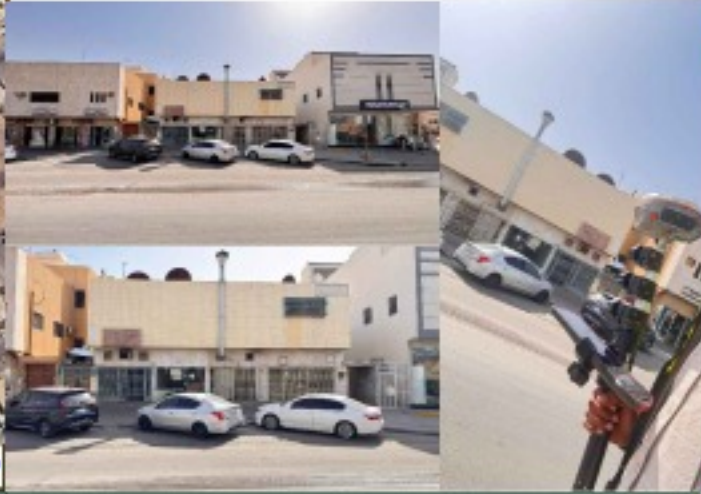


صور من الطبيعة توضح الموقع



مقياس الرسم ٢٥٠٠/١

صورة جوية

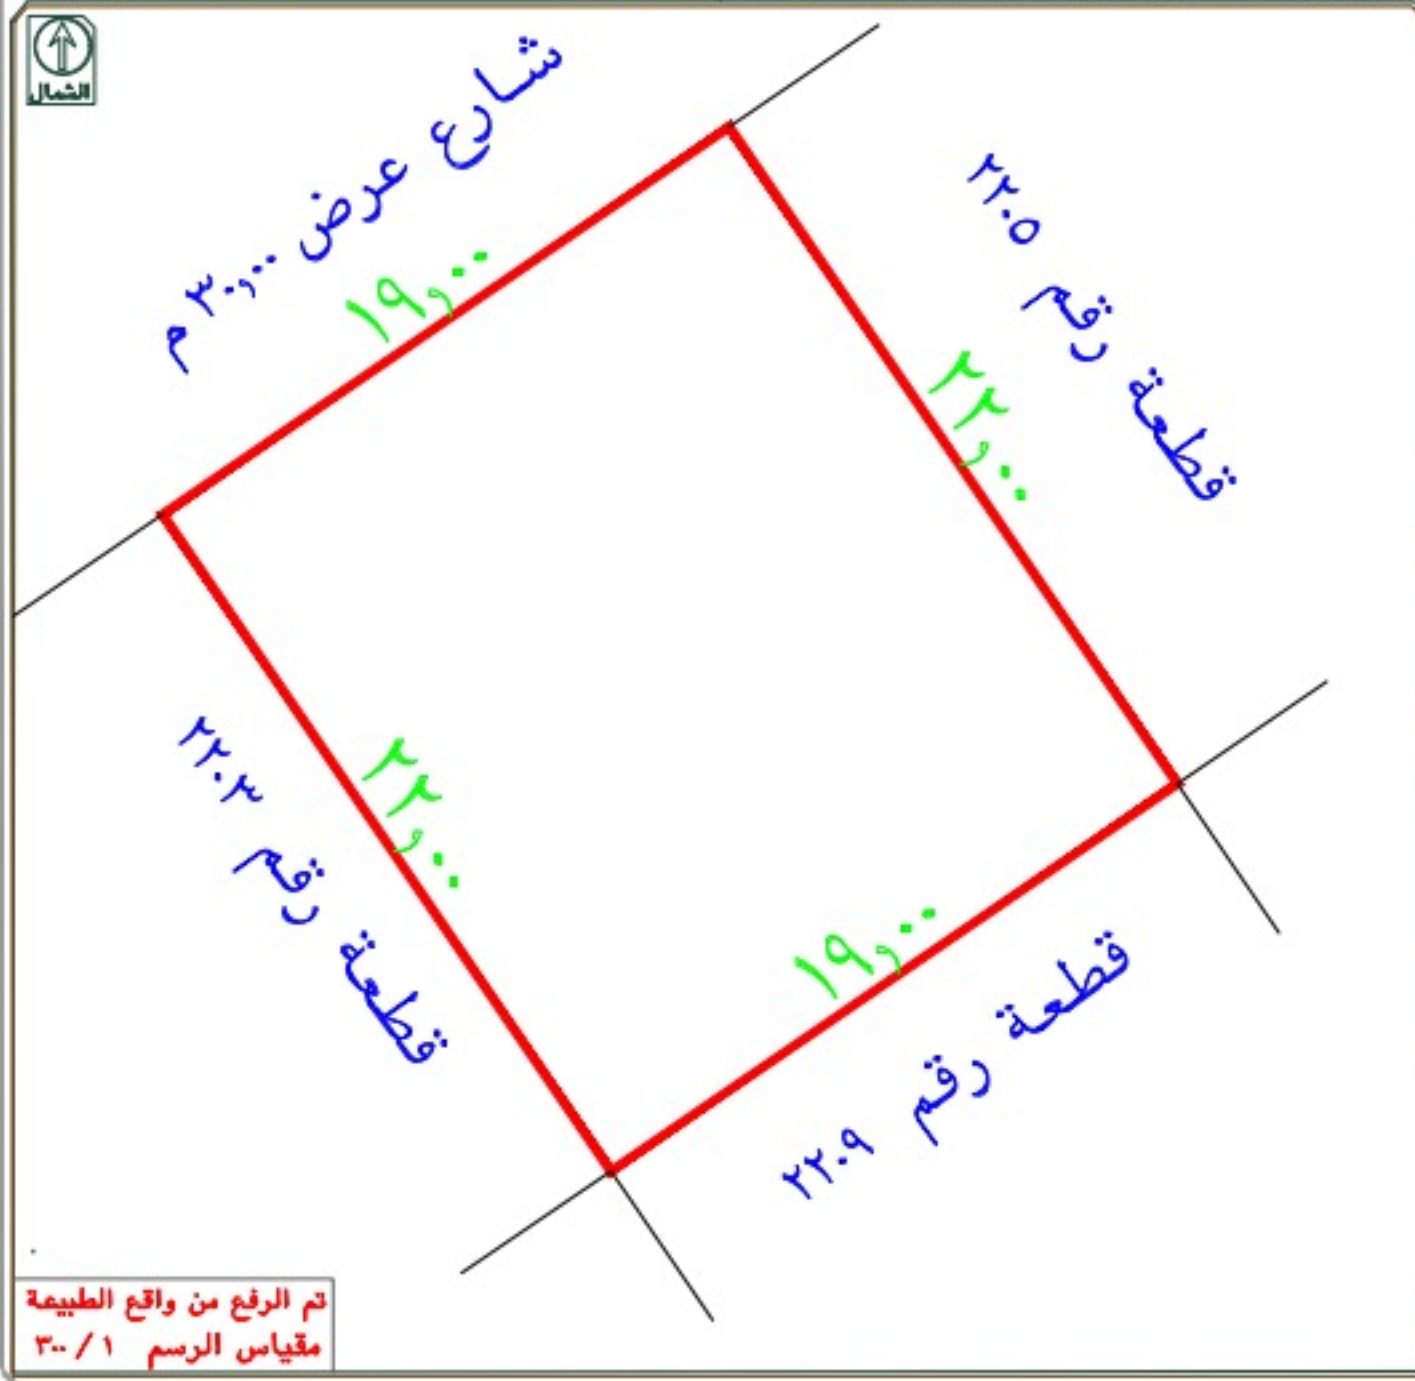

تم الرفع من واقع الطبيعة
مقياس الرسم ٣٠٠ / ١

نموذج كروكي مساحي

المنطقة	الرياض
المالك	
الموضوع	كروكي مساحي
الموقع	النسيم الشرقي
استخدام الموقع	سكني - تجاري
رقم القطعة	٢٢٠٤
رقم المخطط	١٢٧٠/و
رقم الصك	٧٦٠٠٦٨١٠٠٠٢٨٦
تاريخ الصك	١٤٤٤/١٠/٢٨ هـ

D . R . T

D . R . T ENGINEERING CONSULTANTS
تصميم مساحي - تصميم تخطيط - تخطيطات - تخطيطات - تخطيطات
تخطيطات - تخطيطات - تخطيطات - تخطيطات - تخطيطات
تخطيطات - تخطيطات - تخطيطات - تخطيطات - تخطيطات
EMAIL - dar.drt@arabian.com TEL - 0570426636

إقرار
جري الوقوف على الطبيعة من قبل مساح مكتب
دي آر تي للاستشارات الهندسية و أخصائي

- ١- هل الصك مطابق للرفع المساحي ☒ نعم ☐ لا
- ٢- هل تم ذكر جميع الاختلافات في الرفع المساحي ☒ نعم ☐ لا
- ٣- هل تم تطبيق جميع التعليمات الصادرة من المركز في الرفع المساحي ☒ نعم ☐ لا
- ٤- هل تم التوقيع وإرفاق اقرار صحة الموقع ☒ نعم ☐ لا
- ٥- هل يوجد تداخل في الأصل أو أجزاء مشتركة ☒ نعم ☐ لا
- ٦- هل يوجد شوارع مختلة على الأصل في المخطط أو المستكشف الجغرافي أو الطبيعة ولم يتم ذكره في الصك ☒ نعم ☐ لا
- ٧- هل تم ذكر المرجع المعتمد عليه في الاستدلال على استخدام العقار ☒ نعم (البوابة المكانية) ☐ لا
- ٨- هل تم الاستعلام من وزارة الزراعة حيال الأراضي الزراعية ☒ نعم ☐ لا
- ٩- الملاحظات والاختلافات والتداخلات: ☒ يوجد ☐ لا يوجد (مع التوضيح)
- ١٠- طبيعة الأرض: ☒ جبلية ☐ منبسطة ☒ مبنى قائم
- ١١- مشتقات الموقع كالتالي: ☒ مبنى سكني تجاري
- ١٢- هل يوجد منقعة مشتركة ☒ نعم ☐ لا
- ١٣- تم الرفع بنظام VRS واستخدام نظام الإحداثيات WGS-84-UTM38N
- ١٤- تم الرفع المساحي بإرشاد المندوب حسب طلب الجهة المخولة
- ١٥- هذا التقرير المساحي لا يعتد به في إثبات سلامة إجراءات التملك
- ١٦- يتحمل المكتب المسؤولية عن صحة ماورد في مخطط الرفع المساحي حدود وأطوال ومساحة وأحداثيات

الختم	تاريخ الاعتماد ١٤٤٧/٧/٢٨ هـ	دار الاستشارات الهندسية DAR ALSTHARAT ENGINEERING CONSULTANTS E.P.C. ٢٠١٨
-------	-----------------------------	---

الاتجاه	بموجب الصك	بموجب الطبيعة	ملاحظات	المحدود بموجب الصك	المحدود بموجب الطبيعة
شمال	١٩,٠٠	١٩,٠٠	مطابق	شارع عرض ٣٠ م	شارع عرض ٣٠٠٠ م
جنوب	١٩,٠٠	١٩,٠٠	مطابق	قطعة رقم ٢٢٠٩	قطعة رقم ٢٢٠٩
شرق	٢٢,٠٠	٢٢,٠٠	مطابق	قطعة رقم ٢٢٠٥	قطعة رقم ٢٢٠٥
غرب	٢٢,٠٠	٢٢,٠٠	مطابق	قطعة رقم ٢٢٠٣	قطعة رقم ٢٢٠٣
المساحة	٢٤١٨,٠٠ م ^٢	٢٤١٨,٠٠ م ^٢	مطابق		

رقم	شماليات	شرقيات	رقم	شماليات	شرقيات
1	2735910.531	686262.446			
2	2735921.248	686278.135			
3	2735903.081	686290.544			
4	2735892.365	686274.854			