

نموذج كروكي مساحي

المنطقة	مكة المكرمة
المالك	
رقم الهوية	
الموضوع	كروكي مساحي
الموقع	الطائف-الشهداء القديمة
استخدام الموقع	
رقم القطعة	بدون
رقم المخطط	--
رقم الصك	٣٦.٦٩٨٠٠٠.٥٤٥
تاريخ الصك	١٤٤٥/٦/٢٥ هـ

D . R . T

D . R . T ENGINEERING CONSULTANTS
تصميم معماري تصميم داخلي اشراف ادارة مشروعات-مخططات سلامة
تخطيط-رفع مساحي- دراسة الاحمال الكهربائية
مكة المكرمة- الشرايف - مركز السلام الإداري الدور الأول- مكتب رقم ١١
EMAIL - dar.alebtkar.businss@gmail.com TEL- 0570426636

أبعاد الأرض

الاتجاه	بموجب الصك	بموجب الطبيعة	ملاحظات	ملاحظات	الحدود بموجب الصك	الحدود بموجب الطبيعة
شمال	١٨,٧٠	١٨,٧٠	مطابق		شارع عرض ١٠,٠٠	شارع عرض ١٠,٠٠
جنوب	٢٠,٧٠	٢٠,٧٠	مطابق		مواقف سيارات بعرض ٤,٠٠ م يليه شارع بعرض ٢,٠٠ م الى منتصف الجزيرة الوسطية	مواقف سيارات بعرض ٤,٠٠ م يليه شارع بعرض ٢,٠٠ م الى منتصف الجزيرة الوسطية
شرق	٢٤,٥٠	٢٤,٥٠	مطابق		يحدّه دار يوسف أحمد	جـ
غرب	٢٥,٧٠	٢٥,٧٠	مطابق		شارع عرض ٦,٥٠ م	شارع عرض ٦,٥٠ م
المساحة	٢٤٩٣,٧٧ م	٢٤٩٣,٧٧ م	مطابق			

رقم القطعة	شماليات	شرقيات
1	2352512.8990	646824.1519
2	2352505.0277	646841.1134
3	2352482.0668	646832.5667
4	2352489.6120	646813.2908

إقرار

جري الوقوف على الطبيعة من قبل مساح مكتب
دي آر تي للاستشارات الهندسية و أتضح الآتي :

- ١- هل الصك مطابق للرفع المساحي ☒ نعم ☐ لا
- ٢- هل تم ذكر جميع الاختلافات في الرفع المساحي ☒ نعم ☐ لا
- ٣- هل تم تطبيق جميع التعليمات الصادرة من المركز في الرفع المساحي ☒ نعم ☐ لا
- ٤- هل تم التوقيع ورافق اقرار صحة الموقع ☒ نعم ☐ لا
- ٥- هل يوجد تداخل في الأصل أو أجزاء مشتركة ☒ نعم ☐ لا
- ٦- هل يوجد شوارع مختزلة على الأصل في المخطط أو المستكشف الجغرافي أو الطبيعة ولم يتم ذكره في الصك ☒ نعم ☐ لا
- ٧- هل تم ذكر المرجع المعتمد عليه في الاستدلال على استخدام العقار ☒ نعم (بلدي) ☐ لا
- ٨- هل تم الاستعلام من وزارة الزراعة حيال الأراضي الزراعي ☒ نعم ☐ لا
- ٩- الملاحظات والاختلافات والتدخلات: ☒ يوجد ☐ لا يوجد (مع التوضيح)
- ١٠- طبيعة الأرض ☒ جبلية ☐ منبسطة ☐ مبنى قائم
- ١١- مشتقات الموقع كالتالي: أرض فضاء

- ١٢- تم الرفع بنظام ال VRS واستخدام نظام الاحداثيات WGS-84-UTM38N
- ١٣- تم الرفع المساحي بإشراف المندوب حسب طلب الجهة المخولة
- ١٤- هذا التقرير المساحي لا يعتد به في اثبات سلامة اجراءات التملك
- ١٥- يتحمل المكتب المسؤولية عن صحة ماورد في مخطط الرفع المساحي حدود واطوال ومساحة واحداثيات

الختم

تاريخ الاعتماد ١٤٤٧/٠٦/١٨ هـ




دار الابتكار للاستشارات الهندسية
DAR ALEBTKAR ENGINEERING CONSULTANTS
س.ت. ٥٥٨٥٣٣٢٣٢٣

صور من الطبيعة
توضح الموقع




صورة جوية مقياس الرسم ٢٥٠/١

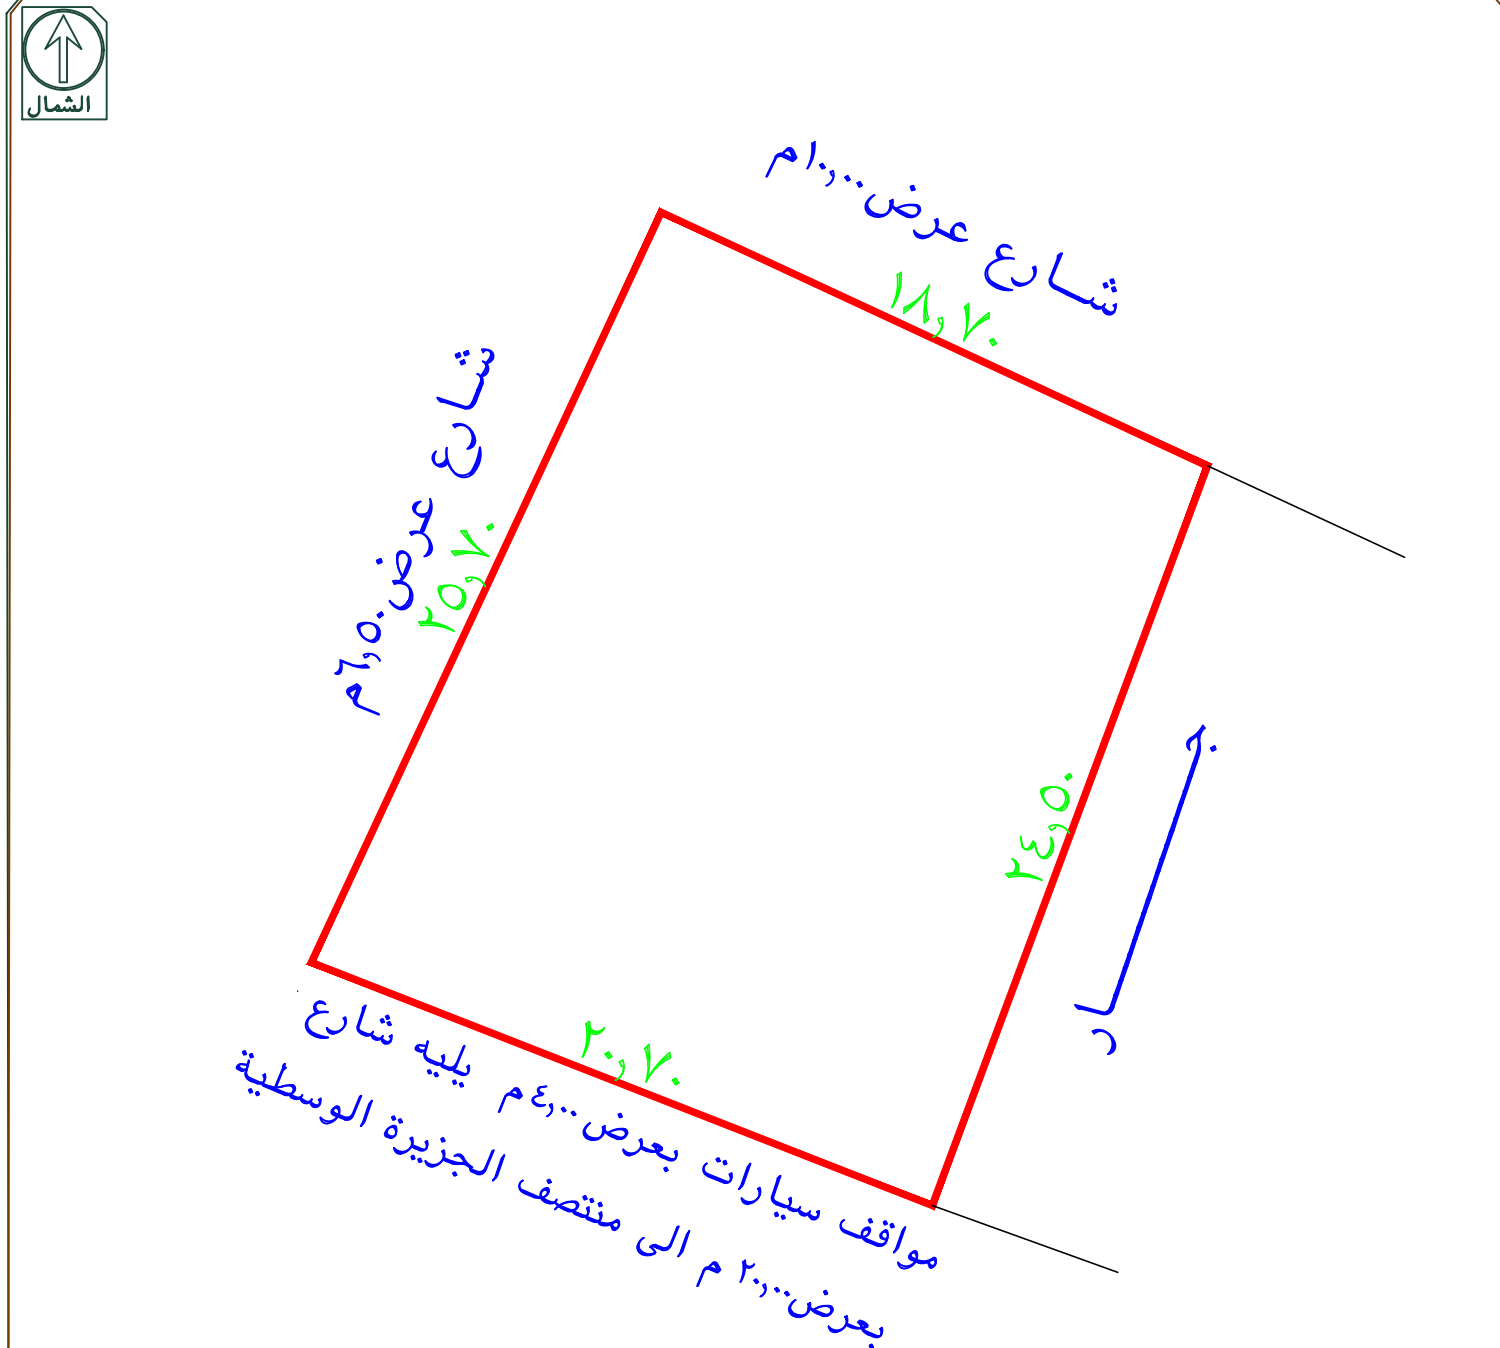

تم الرفع من واقع الطبيعة
مقياس الرسم ٣٠٠ / ١

يوجد اختلاف في الحدود بين الصك والطبيعة
يوجد اختلاف في اسم الحي بين الصك والمستكشف الجغرافي

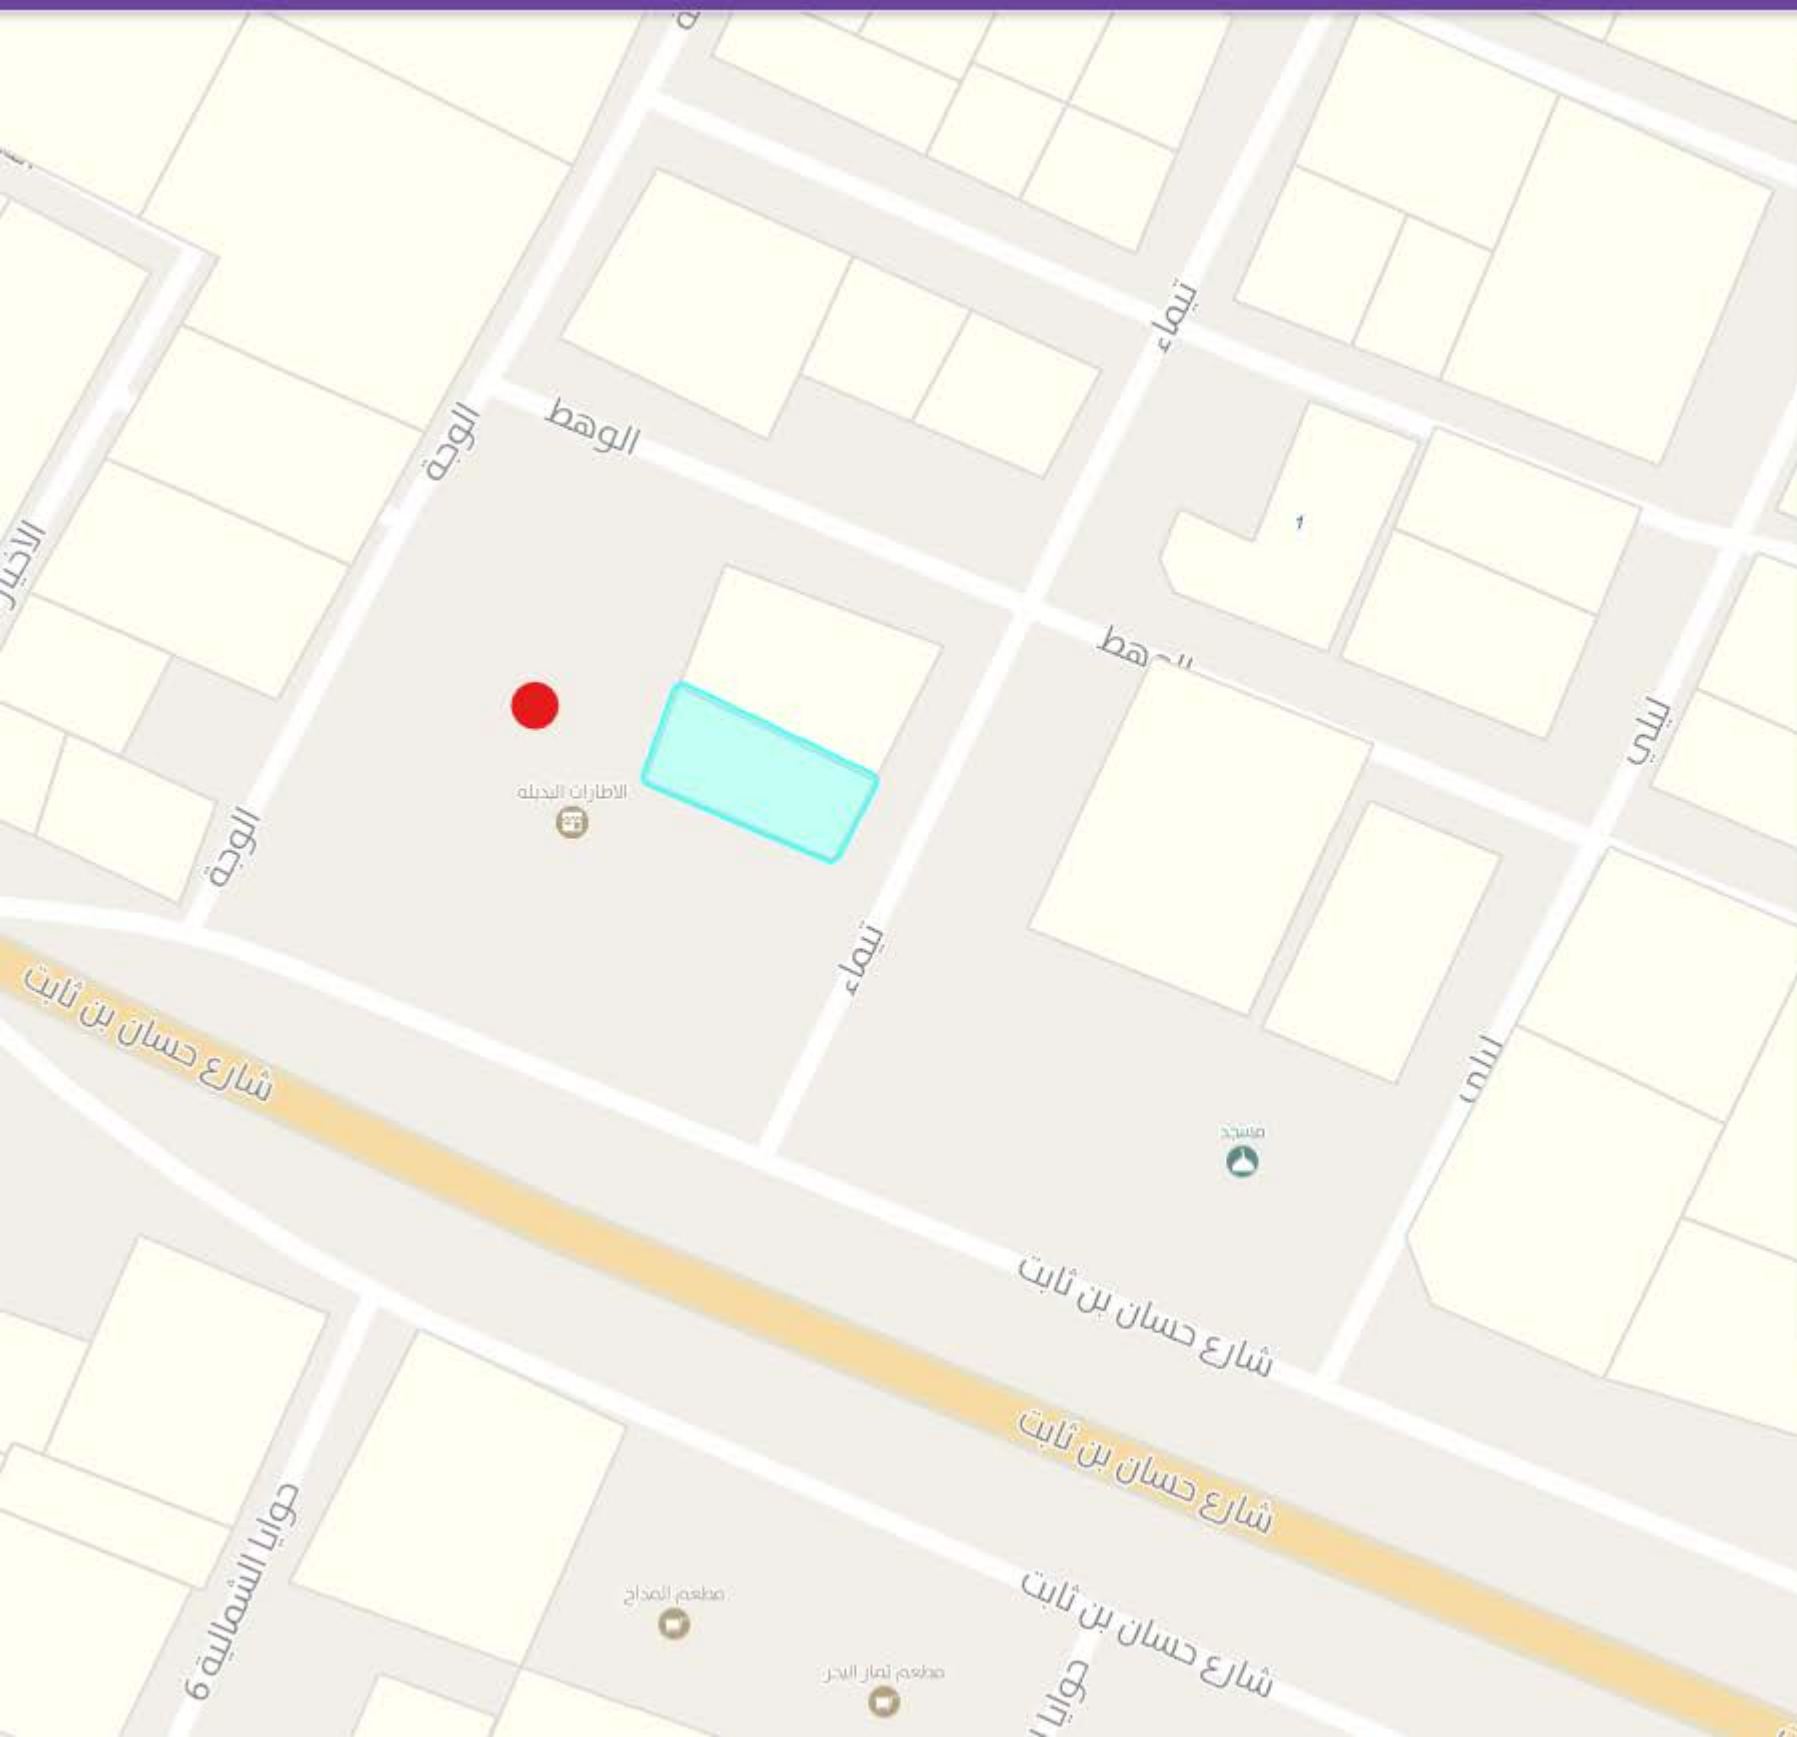

تقريب إلى

بيانات الأرض	✕
رمز البلدية الفرعية	8
البلدية الفرعية	بلدية غرب الطائف الفرعية
رمز المنطقة	9419
منطقة	حي الشرقية
رمز الحي فرعي	لا يوجد
الحي الفرعي	لا يوجد
رقم المخطط	لا يوجد
اسم المخطط	لا يوجد
رقم البلوك	لا يوجد
رقم الأرض	لا يوجد
الرمز البريدي	لا يوجد