



An aerial photograph of a city street intersection. A blue-outlined polygon highlights a specific area in the center of the intersection, which appears to be a small, irregularly shaped plot of land or a building. The surrounding area is filled with various buildings, some with flat roofs and others with more complex structures. The street is paved and has several cars parked along the sides. The overall scene is a typical urban environment.

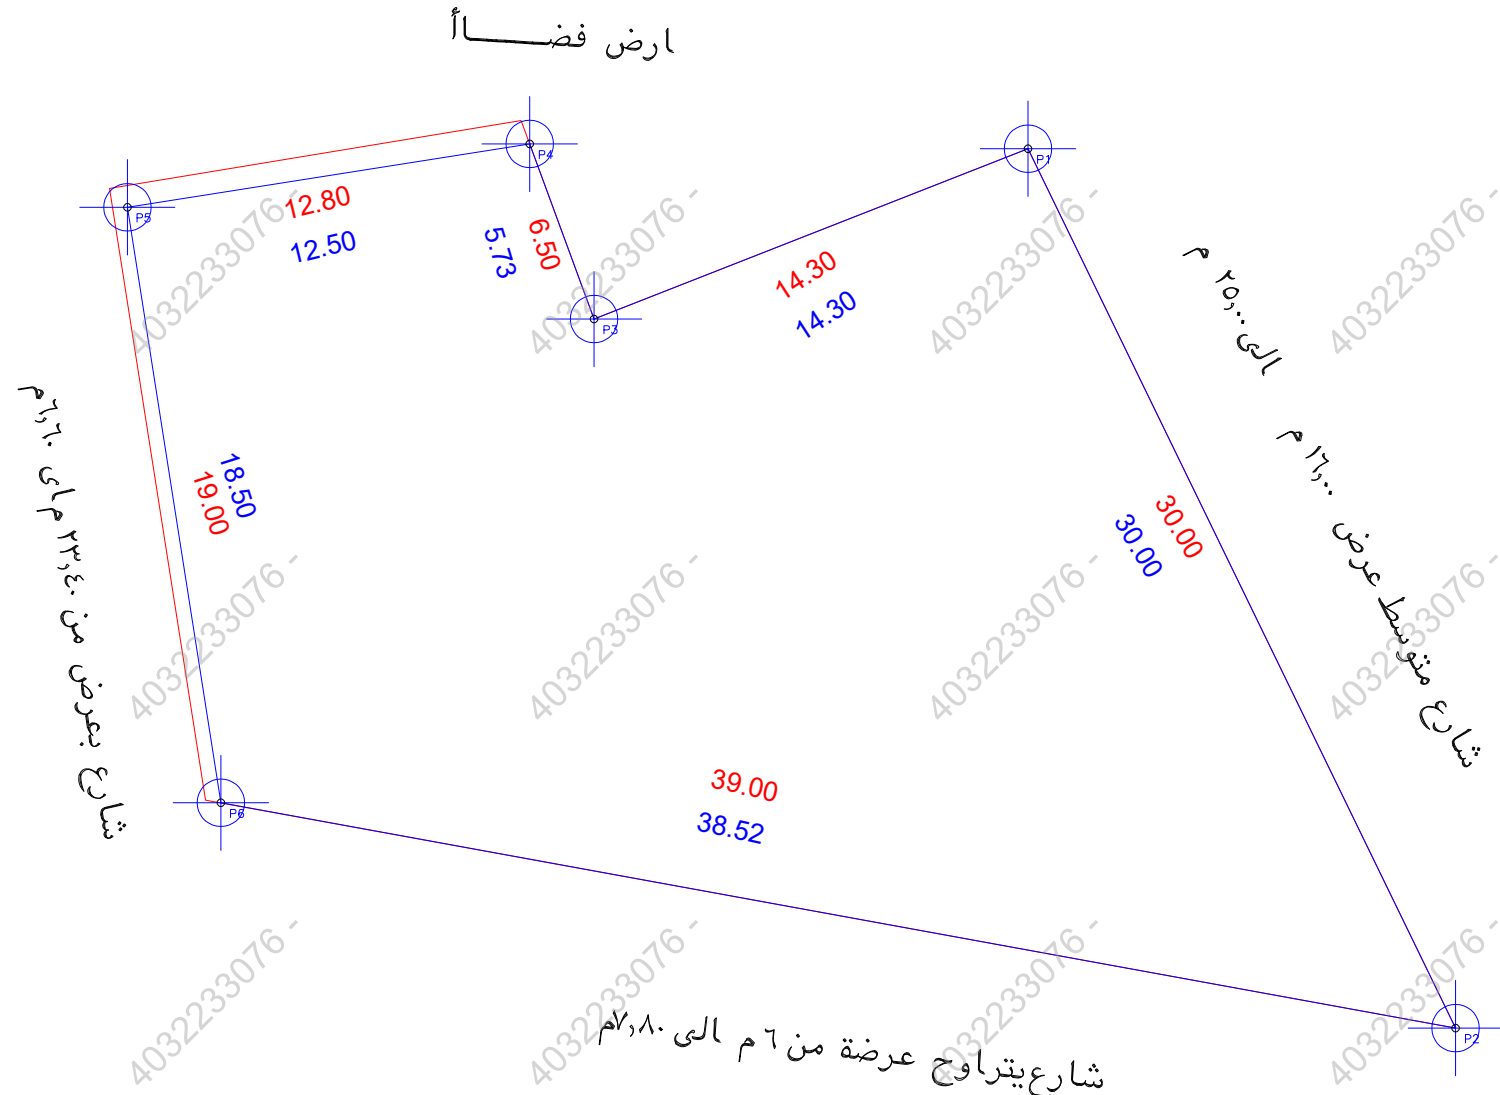

A photograph of a brick building in a slum area, with a red building visible in the background and a paved road in the foreground.

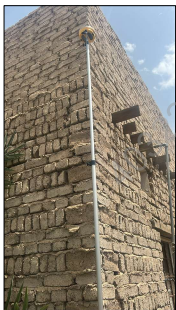

- [illegible]

- تم الوقوف على الموقع بناءً على إرشاد المالك
● الموقع عبارة عن مبنى قائم
● يتحمل المكتب المسؤولية عن صحة ما ورد في مخطط الرفع المساحي من حدود وأطوال ومساحة واحداثيات
● الصك غير معرف علماً المستكشف
● الصك غير مطابق للطبيعة
● يوجد تعدى علماً حرم الطريق من الجهة الشمالية الشرقية
- حد الصك**
- حد الطبيعة**

بمـــــــــــــــــوجب الطبيعة لكامل الموقع

بــــــــــــــــطول ١٤,٣٠ + ٥,٧٣ + ١٢,٥٠ متر يحدها ارض فضاً


بــــــــــــــــطول ٣٠ متر يحدها شارع متوسط عرض ١٦,٠٠ م الى ٢٥,٠٠ م

بــــــــــــــــطول ٣٨,٥١ متر يحدها شارع يتراوح عرضه من ٦ م الى ٧,٨٠ م

بــــــــــــــــطول ١٨,٥٠ متر يحدها شارع بعرض من ٢٣,٤٠ م الى ٦٠,٦٠ م

٢٦٩٥,٦٧ م

الاتجاه	بمساحة
شمال	بمساحة ١٦,٢٠ مادية مشياً متراً وقانوناً مسجوداً خارجياً إلى الشمال ٦٠٠ م. يحدها دار العمى، مطلق، بن طلق، الويفى العمرى والبعض استعراق غير نافذ بعرض من ٢,٢٥ م إلى ١٠٠ م ثم دار نايف عدينان
شرق	بمساحة ٣٠ متر يحدها شارع يتراوح عرضه من ٣ م إلى ٥ م يليه بلاد الحديدى
جنوب	بمساحة ٣٩ متر يحدها شارع يتراوح عرضه من ٦ م إلى ٨,٨٠ ثم يليه ارض بيضاء والبعض دار سعود شلوه سعيدان العمرى
غرب	بمساحة ١٩ متر يحدها شارع بعرض من ٢٣,٤٠ م إلى ٦,٦٠ م يليه ارض بيضاء
المساحة	٢٦٩٦,١ م حسابياً ٢٧١٣,١٢ م

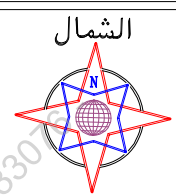

رقم المعاملة		تاريخها / /	
موضوع الكروكي		كروكي ارشادي	
تاريخ اعتماد الكروكي التنظيمي			
بيانات المالكين		اسم سجل مدني ١٠٠٩٥٣٤٤٠٣	
بيانات الصوكود		تاريخه ٩٦٠٦٢٤٠٠٢٤٣٨ مصدره وزارة عدل	
بيانات الكروكي		البلدية المدينة المنورة رقم المخطط المنطقة نظام البناء الاستخدام حسب المصك سكني	
المساحة		المساح / المهندس مدير الادارة	
تخطيط المدينة / البلدية الفرعية		☐ الرسام ☐ المساح ☐ مهندس التخطيط ☐ مهندس البلدية ☐ مدير تخطيط المدينة ☐ مدير الخدمات ☐ مدير عام التخطيط العمراني ☐ رئيس البلدية	
بيانات المكتب الهندسي		اسم المكتب شركة اصول الهندسة للاستشارات المهندسين عمر علي ابراهيم صالح الهاتف ٠٥٣٤٩٧٧٧٥٩ اسم المسئول عمر علي ابراهيم صالح	
الختم		شعار الشركة	
UTM-WGS84-ZONE 37		احداثيات الموقع حسب نظام احداثيات العالمي	
عدد	شماليات	شرقيات	النقطة
١	2704108.6089	564868.1497	٩
٢	2704081.6332	564881.2764	١٠
٣	2704103.3819	564854.8392	١١
٤	2704108.7554	564852.858	١٢
٥	2704106.8169	564840.5118	١٣
٦	2704088.5425	564843.3811	١٤
٧			١٥
			١٦