


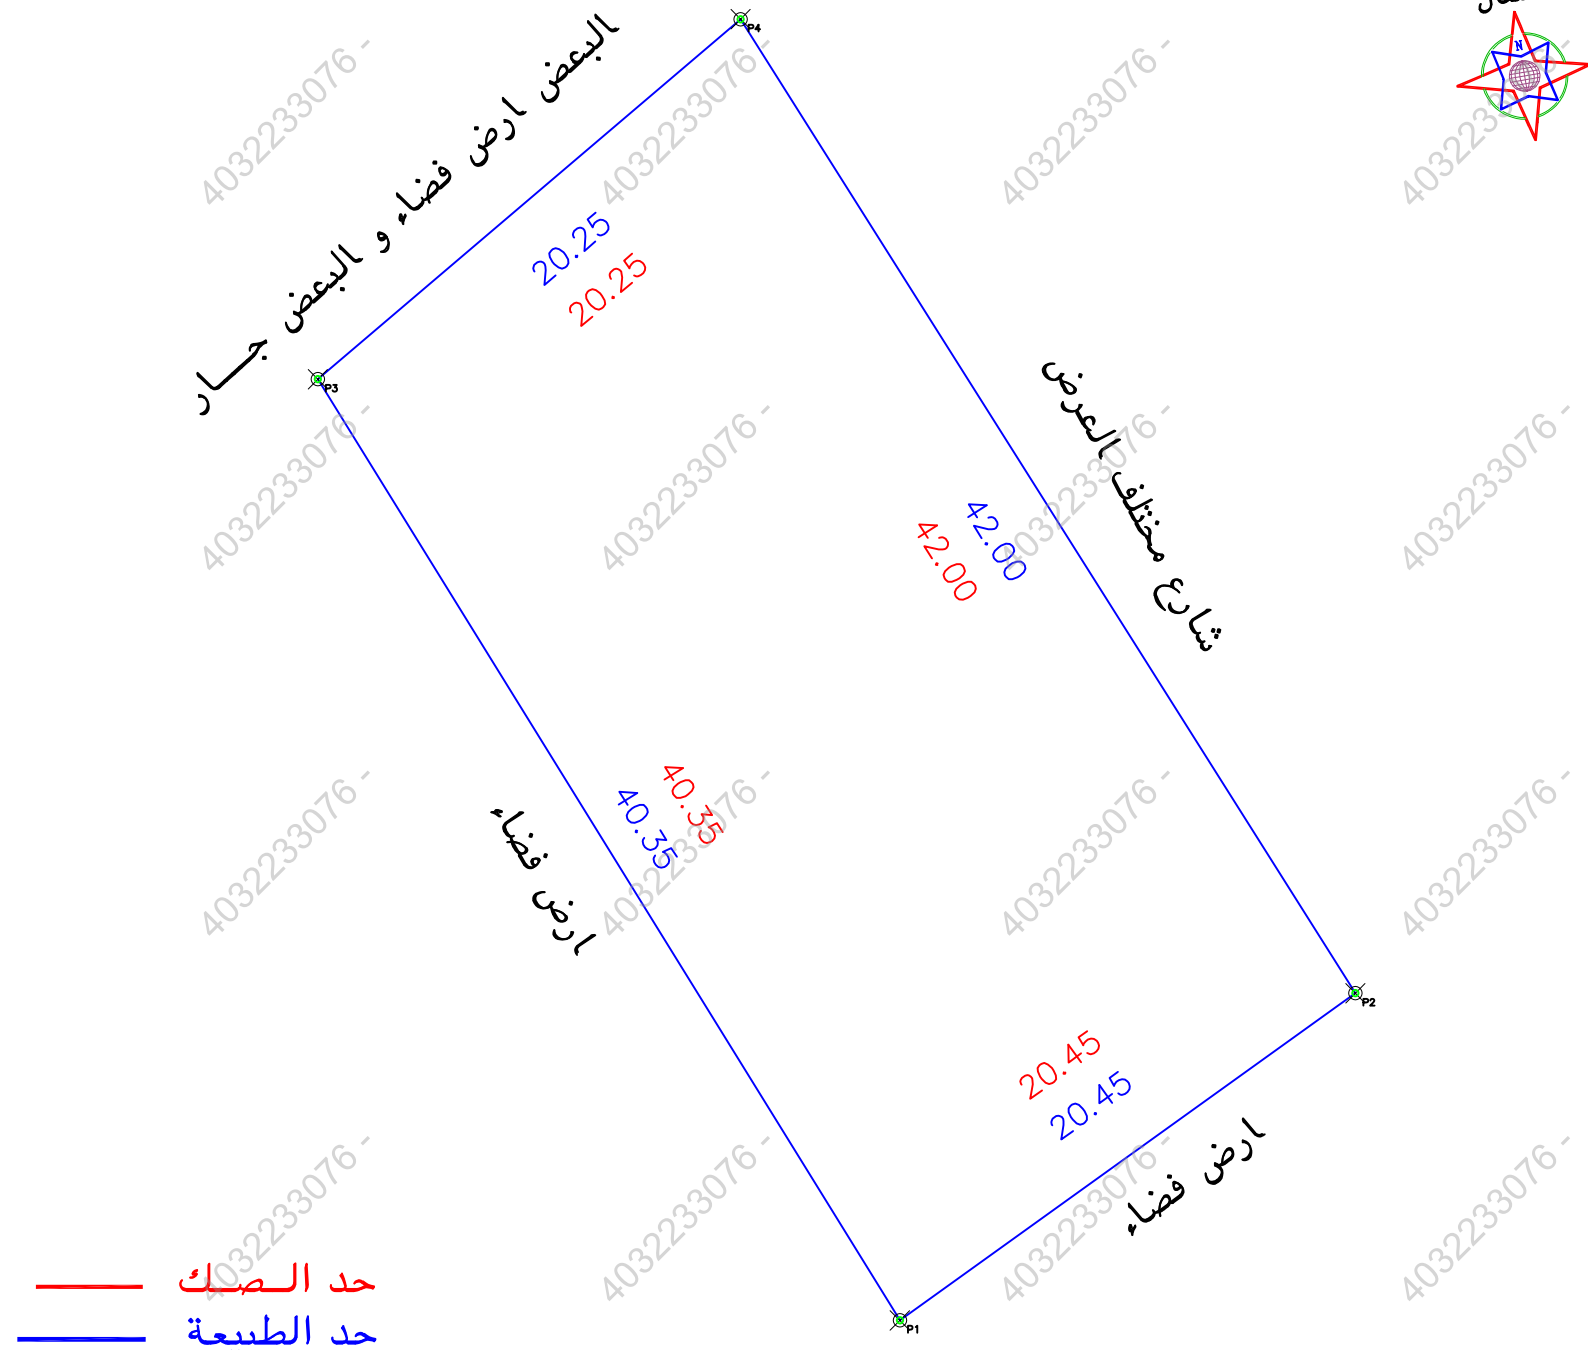

الملاحظات						
٢	بند الملاحظة		٣	تفصيلي بند الملاحظة	الحاله	
	نعم	لا				
١	هل الصك مطابق للرفع المساحي (اطوال ومساحة)		٨	-----	✓	
٢	هل تم الوقوف على الموقع من قبل طالب التنفيذ وتوقيع اقراء صحة الاستدلال على الموقع		٩	تم الوقوف على الموقع حسب اشراف طالب التنفيذ	✓	
٣	هل يوجد اختلاف في رقم القطعة /المخطط/البلوك/ اسم الحي/اسم المدينة للصك او الافادة عن المكتشف		١٠	-----	✓	
٤	هل يوجد اختلاف في مساحة/اطوال الصك عن الطبيعه /ذكر مساحة الصك خطأ حسابيا -		١١	-----	✓	
٥	هل يوجد شوارع مستخرطة/شططات على الاصل في المخطط او المكتشف،الجدران،او الشططات ولم يتم ذكره في الصك		١٢	-----	✓	
٦	هل يوجد تداخل في الاصل او اجزاء مشتركة ظاهريا		١٣	-----	✓	
٧	هل تم ذكر المرجع المعتمد عليه في الاستدلال على استخدام المقار			حسب الطبيعة	✓	
يحمل المكتب المسؤولية عن صحة ما ورد في مخطط الرفع المساحي من حدود واطوال ومساحة واحداثيات						

بموجب الطبيعة لكامل الموقع		
الحد	وصف الحد	الطول/م
شمال	البيض ارض فضاء و البيض جدار	٢٠,٢٥
جنوب	ارض فضاء	٢٠,٤٥
شرق	شارع مختلف العرض	٤٢
غرب	ارض فضاء	٤٠,٣٥
المساحة	٢٥٣٢,٤	

بمسـوـجـب الصـك لـكـامـل المـوقـع		
الحد	وصف الحد	الطول/م
شمال	البعض مزرعة سليمان ذعار العمري والبعض ارض قضاء	٢٠,٢٥
جنوب	ارض قضاء	٢٠,٤٥
شرق	طريق اسفلتي مختلف المروض يبدأ بعرض ٧,٢م ويتقنى بعرض ١٥,٨م يليه مزرعة فايز محمد الزاخم	٤٢
غرب	ارض فضياء	٤٠,٣٥
المساحة	٢٠٥٣٢,٤	

رقم المعاملة	/ / تاريخها		بيانات المعاملة
موضوع الكروكي	كروكي ارشادي		بيانات المعاملة
تاريخ اعتماد الكروكي التنظيمي			بيانات المعاملة
اسم	سجل مدني		بيانات المالكين
اسم	سجل مدني		بيانات المالكين
بيانات المسوك	تاريخه	مصدره	وزارة عدل
بيانات الكروكي	المدينة المنورة	الحى	شعيب ابو سدر
رقم المخطط	رقم القطعة		
اللوحة التنظيمية	الشارع		
نظام البناء	النسبه		
نظام البناء	الاستخدام		سكني
المساحة	المساح / المهندس		
تخطيط المدينة/ البلدية الفرعية	مدير الادارة		
	الرسام		
	المساح		
	مهندس التخطيط		
	مهندس البلدية		
	مدير تخطيط المدينة		
	مدير الخدمات		
	مدير عام التخطيط العمراني		
	رئيس البلدية		
بيانات المكتب الهندسي	اسم المكتب		شركة اصول الهندسة للاستشارات الهندسية
	المهندس	احمد عمر صديق	تاريخ الرفع المساحي ١٤٤٧-٠٧-١٩
	ها تفت	٠٥٣٤٩٧٧٧٥٩	
	اسم المسؤول	حسين المرابي	



**شركة
أصول الهندسة
للإستشارات الهندسية**
architectural & interior
C.R.:4030450235



**أصول
الهندسة
للإستشارات الهندسية**
architectural & interior

الختم

شعار الشركة

UTM-WGS84-ZONE 37

احداثيات الموقع حسب نظام احداثيات العالمى

الرقم	شماليات	شرقيات	شماليات	شرقيات	الرقم
١			2723678.3551	570506.1061	٩
٢			2723690.2809	570522.7187	١٠
٣			2723712.6662	570484.8790	١١
٤			2723725.7949	570500.2965	١٢
٥					١٣
٦					١٤
٧					١٥
٨					١٦