


المصور الجوي

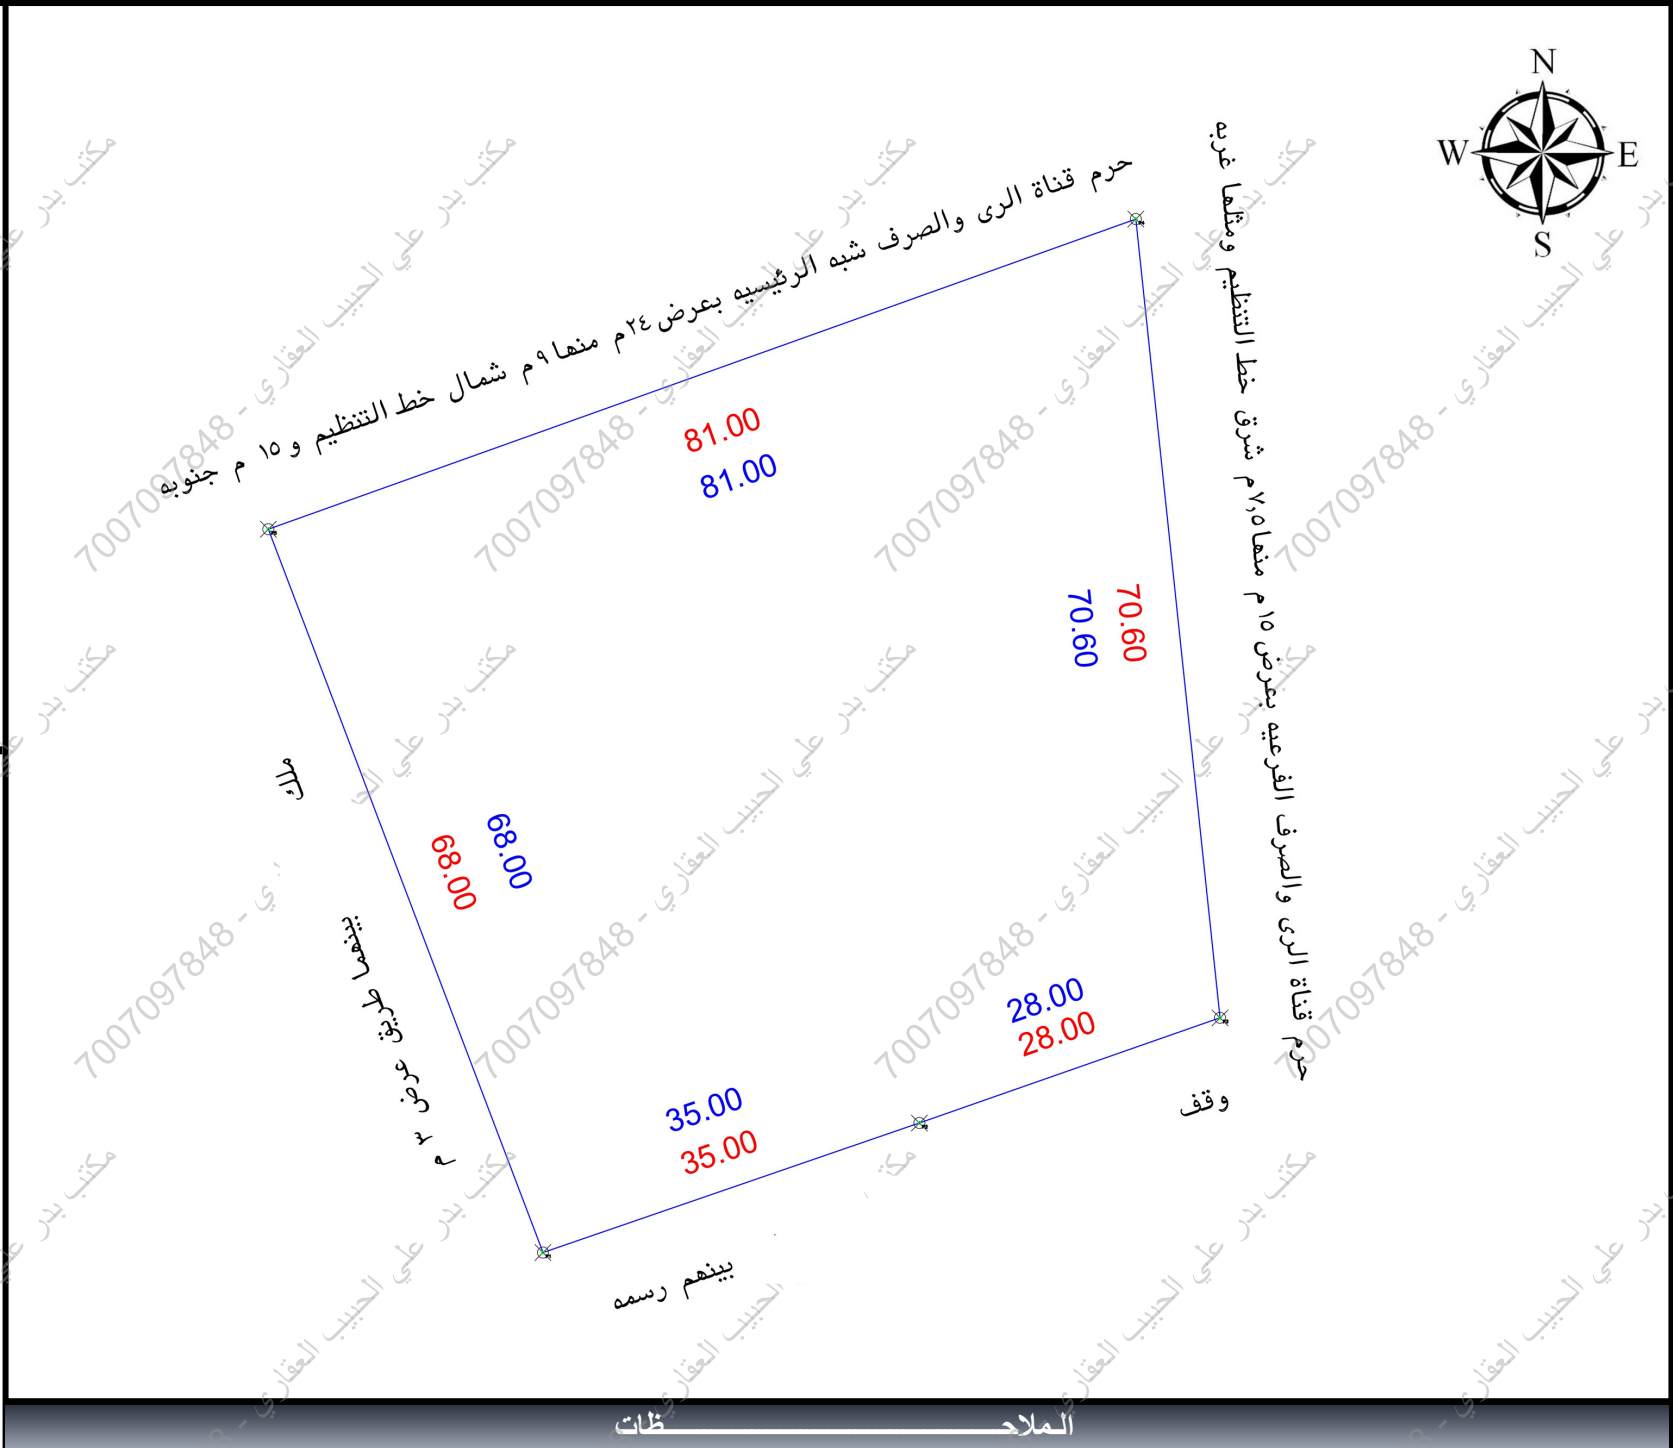

صور من الطبيعة



م	بمسند الملاحظة	الحالة :		م	بمسند الملاحظة	م	بمسند الملاحظة	الحالة :		م	بمسند الملاحظة	
		نعم	لا					نعم	لا			
1	هل الصك مطابق للرفع المساحي (الأطوال والمساحة)	☒		8	هل الموقع أرض قضاء ؟		☒				تفصيلي بمسند الملاحظة	
2	هل تم الوقوف على الموقع من قبل طالب التنفيذ وتوقيع إقرار صحة الاستدلال على الموقع ؟	☒		9	هل يوجد غرفة كهرباء داخل / خارج الموقع ؟	☒					الموقع عبارة عن ارض زراعية	
3	هل يوجد اختلاف في رقم القطعة/المخطط/البلوك/اسم الحي/ اسم المدينة للصك أو الإفادة عن المستكشف ؟	☒		10	هل يوجد صندوق خدمات كهرباء / اتصالات / أخرى... داخل أو خارج حدود العقار ؟	☒						
4	هل يوجد اختلاف في مساحة / أطوال الصك عن الطبيعة ؟ ذكر مساحة الصك خطا حسابيا	☒		11	هل تم تطبيق جميع التعليمات الصادرة من المركز في الرفع المساحي ؟	☒						
5	هل يوجد شوارع مخترقة / شطفت على الأصل في المخطط أو المستكشف الجغرافي أو الطبيعة ولم يتم ذكره في الصك ؟	☒		12	هل يوجد أسوار داخلية وخارجية بمحيط المبنى القائم بالموقع ؟	☒						
6	هل يوجد تداخل في الأصل أو أجزاءه المشتركة ظاهريا ؟	☒		13	هل يوجد اختلاف في الحدود للصك أو الإفادة عن المستكشف ؟	☒						
7	هل تم ذكر المرجع المعتمد عليه في الاستدلال على استخدام العقار ؟	☒		يحمل المكتب مسؤولية ما ورد في مخطط الرفع المساحي من حدود و أطوال ومساحة وإحداثيات								
تم ذكر الاستخدام وفقا للصك												

الإتجاه	بمسند الصك كامل الموقع	الإتجاه	بمسند الطبيعة كامل الموقع
الشمال:	بطول 81 متر يحدها حرم قناة الري والصرف شبه الرئيسي بعرض 24م منها 9م شمال خط التنظيم و 15م جنوبه	الشمال:	بطول 81 متر يحدها حرم قناة الري والصرف شبه الرئيسي بعرض 24م منها 9م شمال خط التنظيم و 15م جنوبه
الشرق:	بطول 70.6 متر يحدها حرم قناة الري والصرف الفرعي بعرض 15م منها 7.5م شرق خط التنظيم ومثلها غربه	الشرق:	بطول 70.6 متر يحدها حرم قناة الري والصرف الفرعي بعرض 15م منها 7.5م شرق خط التنظيم ومثلها غربه
الجنوب:	بطول 63 متر يحدها وقف بينهما رسمه	الجنوب:	بطول 63 متر يحدها وقف بينهما رسمه
الغرب:	بطول 68 متر يحدها ملك بينهما طريق عرض 3م	الغرب:	بطول 68 متر يحدها ملك بينهما طريق عرض 3م
المساحة:	4922.65م2	المساحة:	4922.65م2

رقم المعاملة	تاريخها :
موضوع الكروكي	كروكي إرشادي
تاريخ إتمام الكروكي	تاريخه
الإسم :	السجل المدني :
بيانات المالكين	بيانات المالكين
بيانات المصور	بيانات المصور
بيانات الكروكي	بيانات الكروكي
نظام البناء	نظام البناء
المساحة	المساحة
تخطيط المدينة / البلدية القرعية	تخطيط المدينة / البلدية القرعية
بيانات المكتب الهندسي	بيانات المكتب الهندسي

UTM-WGS84-ZONE 39

إحداثيات الموقع حسب نظام الإحداثيات العالمية

POINT	EASTING	NORTHING
P1	364926.2280	2812684.4520
P2	364959.3260	2812695.8340
P3	364985.7600	2812705.0790
P4	364978.3630	2812775.2940
P5	364902.0870	2812748.0270

Position X	Position Y
364902.087	2812748.027
364926.228	2812684.452
364959.326	2812695.834
364978.363	2812775.294
364985.76	2812705.079