


المصور الجوي



صور من الطبيعة

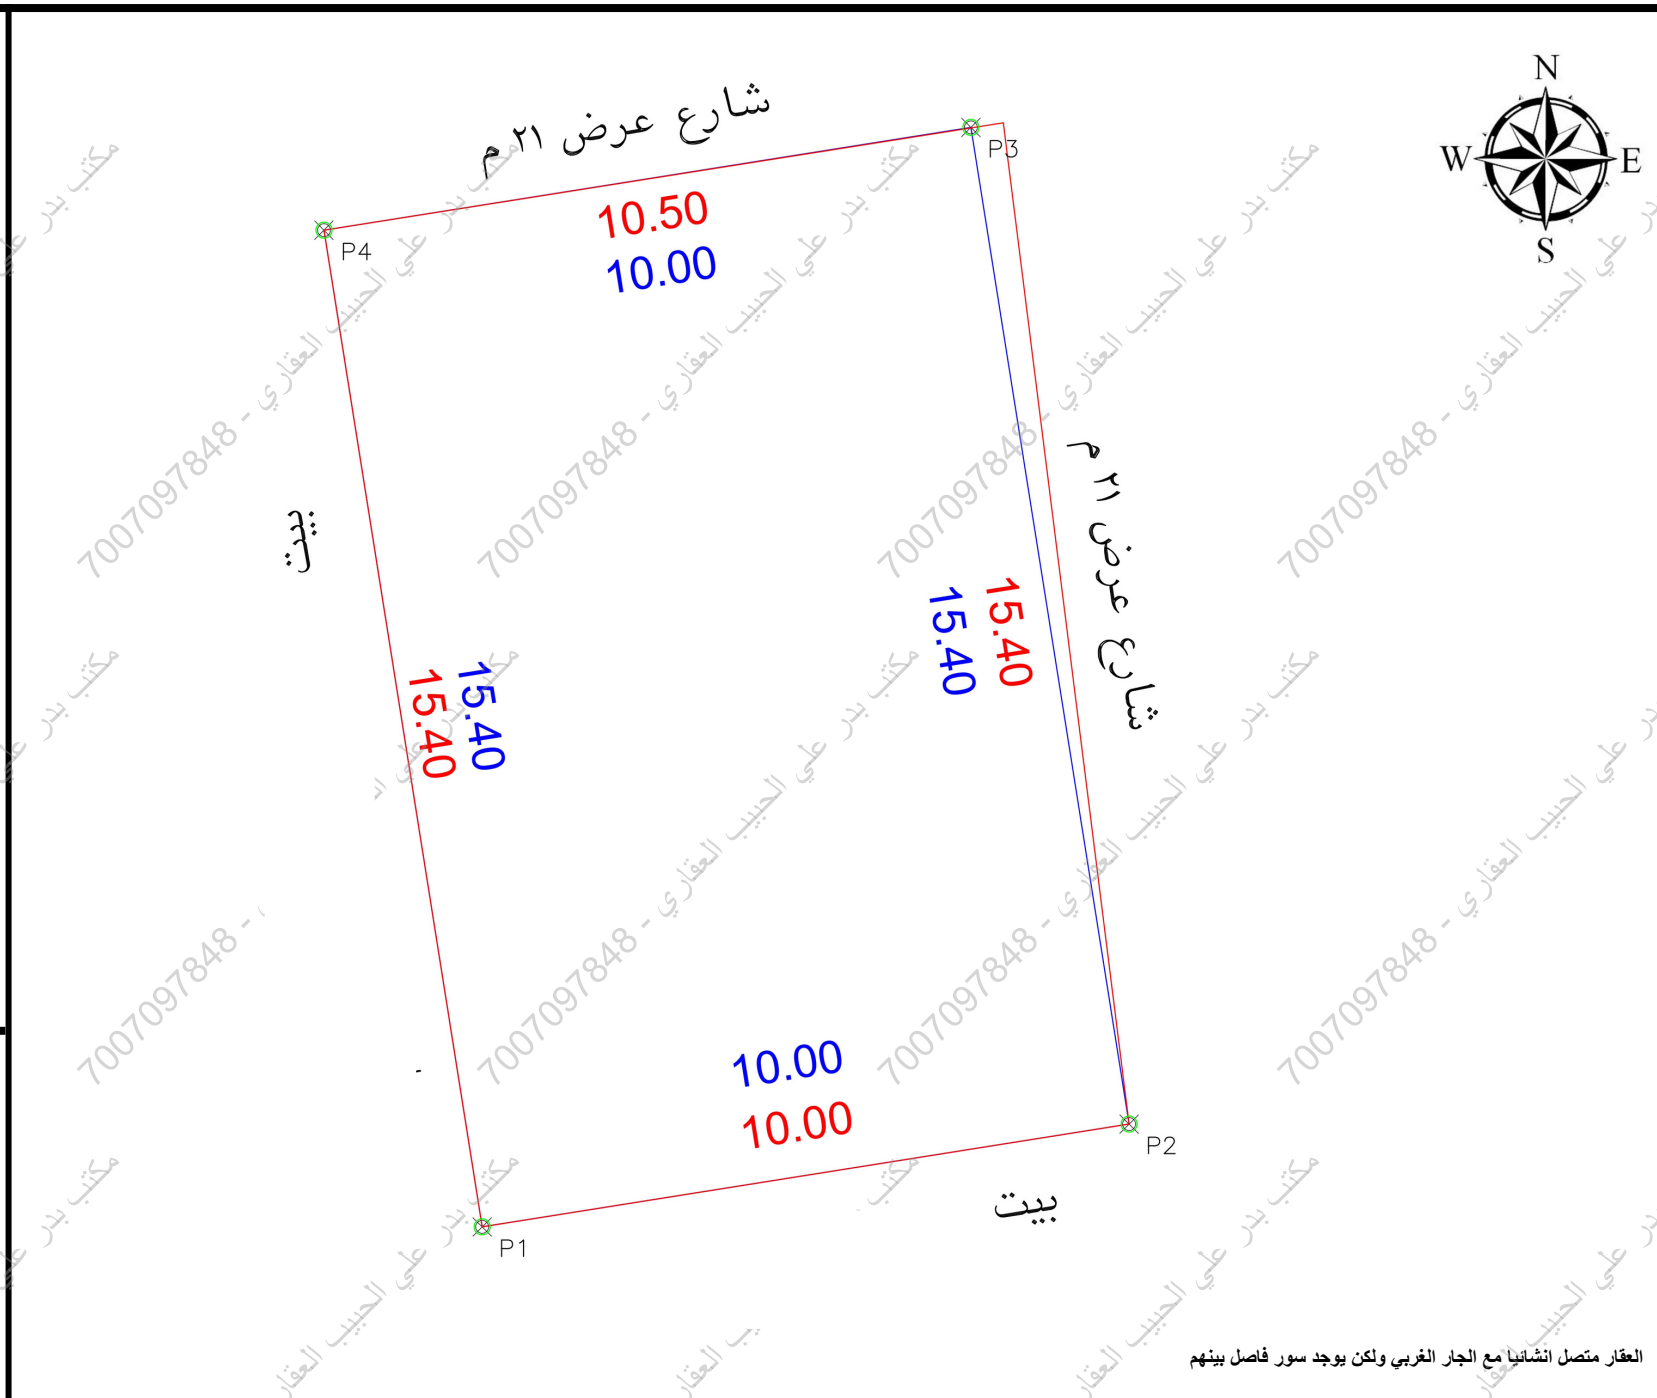

العقار متصل انشائيا مع الجار الغربي ولكن يوجد سور فاصل بينهم

الملاحظات

م	بمسند الملاحظة	الحالة : نعم لا	م	بمسند الملاحظة	الحالة : نعم لا
1	هل الصك مطابق للرفع المساحي (الأطوال والمساحة)	✓	8	هل الموقع أرض قضاء ؟	✓
2	هل تم الوقوف على الموقع من قبل طالب التنفيذ وتوقيع إقرار صحة الاستدلال على الموقع ؟	✓	9	هل يوجد غرفة كهرباء داخل / خارج الموقع ؟	✓
3	هل يوجد اختلاف في رقم القطعة/المخطط/البلوك/اسم الحي/ اسم المدينة للصك أو الإفادة عن المستكشف ؟	✓	10	هل يوجد صندوق كهرباء / اتصالات / أخرى... داخل أو خارج حدود العقار ؟	✓
4	هل يوجد اختلاف في مساحة / أطوال الصك عن الطبيعة ؟	✓	11	هل تم تطبيق جميع التعليمات الصادرة من المركز في الرفع المساحي ؟	✓
5	هل يوجد شوارع مفتوحة / شطفت على الأصل في المخطط أو المستكشف الجغرافي أو الطبيعة ولم يتم ذكره في الصك ؟	✓	12	هل يوجد أسوار داخلية وخارجية بمحيط المبنى القائم بالموقع ؟	✓
6	هل يوجد تداخل في الأصل أو أجزاءه المشتركة ظاهريا ؟	✓	13	هل يوجد اختلاف في الحدود للصك أو الإفادة عن المستكشف ؟	✓
7	هل تم ذكر المرجع المعتمد عليه في الاستدلال على استخدام العقار ؟	✓		تم ذكر الاستخدام وفقا للطبيعة	✓

يتحمل المكتب مسؤولية ما ورد في مخطط الرفع المساحي من حدود و أطوال ومساحة وإحداثيات

الاتجاه	بمسند الصك كامل الموقع	الاتجاه	بمسند الطبيعة كامل الموقع
الشمال:	بطول 10.5 متر يحدها شارع عرض 21م	الشمال:	بطول 10 متر يحدها شارع عرض 21م
الشرق:	بطول 15.4 متر يحدها شارع عرض 21م	الشرق:	بطول 15.4 متر يحدها شارع عرض 21م
الجنوب:	بطول 10 متر يحدها بيت	الجنوب:	بطول 10 متر يحدها بيت
الغرب:	بطول 15.4 متر يحدها بيت	الغرب:	بطول 15.4 متر يحدها بيت
المساحة:	154.38 م ² حسابيا 157.80 م ²	المساحة:	154.38 م ²

رقم المعاملة	تاريخها :
موضوع الكروكي	كروكي إرشادي
تاريخ إتمام الكروكي	التنظيمي
الإسم :	السجل المدني :
بيانات المالكين	
بيانات المصور	360648002076 تاريخه
بيانات البلدية :	الاحساء
رقم المخطط :	رقم القطعة : 4
بلد :	الشارع : غير مسمى
نظام البناء :	النسبة :
نظام البناء :	الإستخدام : سكني تجاري
المساحة	المساح / المهندس :
تخطيط المدينة / البلدية القرعية	مدير الإدارة :
بيانات المكتب الهندسي	إسم المكتب :
	المهندس المساح :
	اسم المسؤول :
	تاريخ الرفع المساحي: 1447 / 7 / 16 هـ
	هاتف المكتب الهندسي:

شركة أصول الهندسة	QR Code	أصول الهندسة architectural & interior
UTM-WGS84-ZONE 39	إحداثيات الموقع حسب نظام الإحداثيات العالمية	
POINT	EASTING	NORTHING
P1	358716.2820	2808236.4360
P2	358726.1583	2808238.0044
P3	358723.7430	2808253.2138
P4	358713.8667	2808251.6454

Position X	Position Y
358713.8667	2808251.6454
358716.282	2808236.436
358723.743	2808253.2138
358726.1583	2808238.0044