





صور من الطبيعة
توضح الموقع

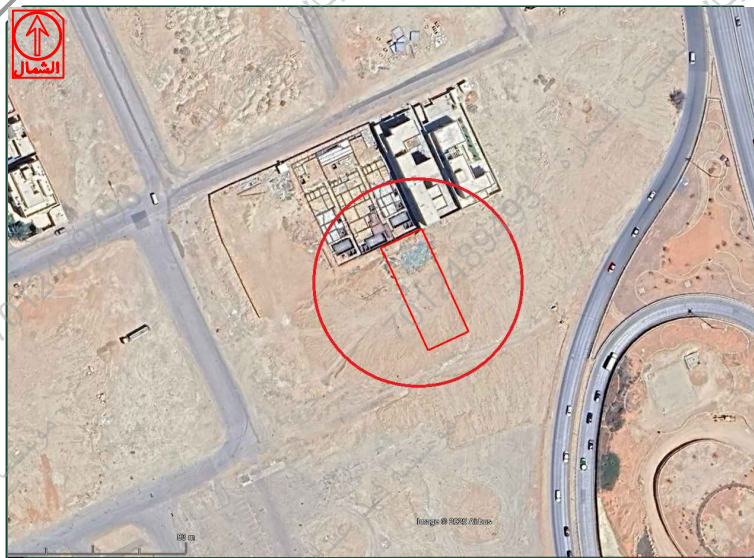

مقياس الرسم ٢٥٠/١ صورة جوية

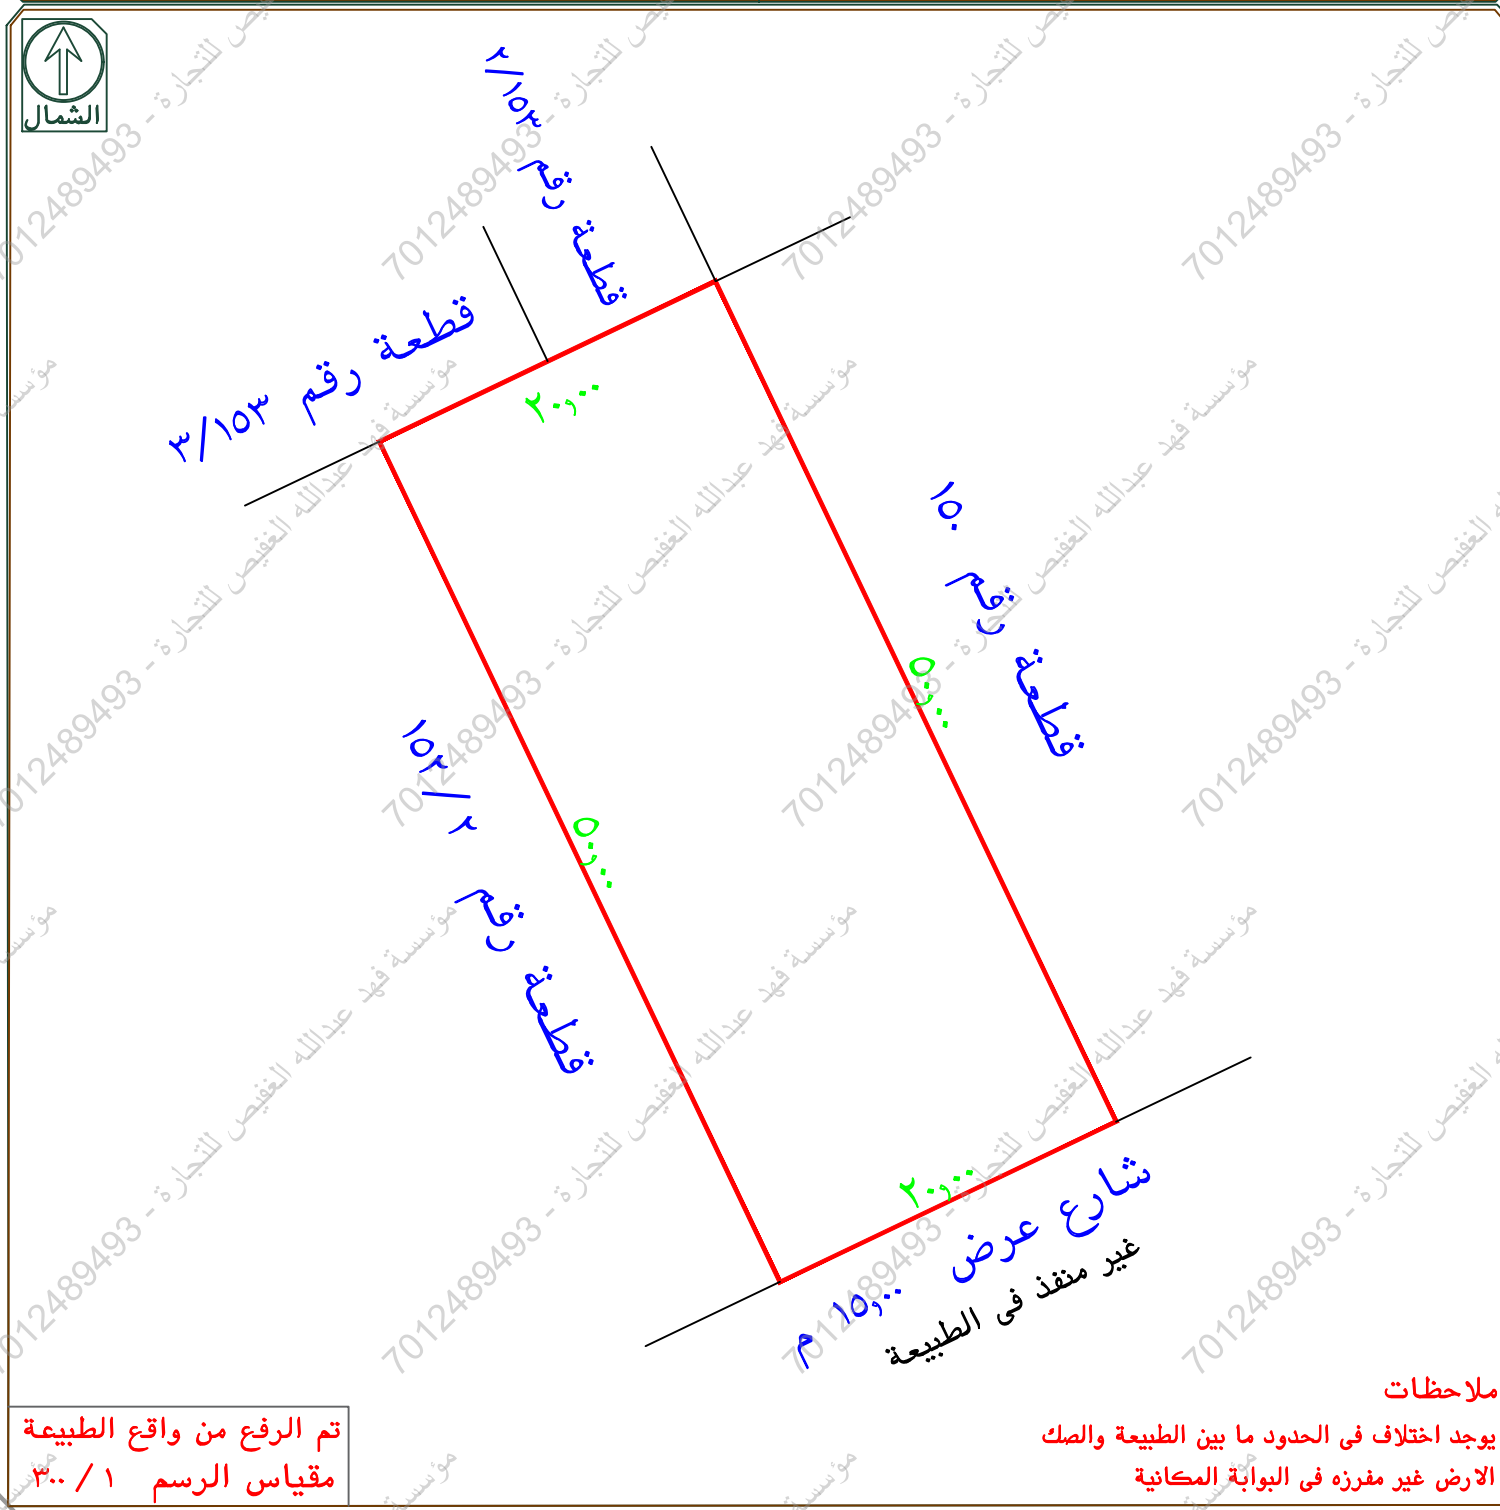

إقرار
جري الوقوف على الطبيعة من قبل مساح مكتب
دي آر تي للاستشارات الهندسية وأتضح الآتي:

- ١- هل الصك مطابق للرفع المساحي ☒ نعم ☐ لا
- ٢- هل تم ذكر جميع الاختلافات في الرفع المساحي ☒ نعم ☐ لا
- ٣- هل تم تطبيق جميع التعليمات الصادرة من المركز في الرفع المساحي ☒ نعم ☐ لا
- ٤- هل تم التوقيع وارفاق اقرار صحة الموقع ☒ نعم ☐ لا
- ٥- هل يوجد تداخل في الأصل أو أجزاء مشتركة ☒ نعم ☐ لا
- ٦- هل يوجد شوارع مختزلة على الأصل في المخطط أو المستكشف الجغرافي أو الطبيعة ولم يتم ذكره في الصك ☒ نعم ☐ لا
- ٧- هل تم ذكر المرجع المعتمد عليه في الاستدلال على استخدام العقار ☒ نعم (البوابة المكانية) ☐ لا
- ٨- الملاحظات والاختلافات والتدخلات: ☒ يوجد ☐ لا يوجد (مع التوضيح)
- ٩- طبيعة الأرض: ☒ جبلية ☐ منبسطة ☐ مبنى قائم
- ١٠- مشتملات الموقع كالتالي: أرض فضاء

- ١١- تم الرفع بنظام الـ VRS واستخدام نظام الاحداثيات WGS-84-UTM38N
- ١٢- تم توضيح الموقع من عدة زوايا بصور فوتوغرافية موضحة أدناه .
- ١٣- تم الرفع المساحي بإرشاد المندوب حسب طلب الجهة المخولة
- ١٤- هذا التقرير المساحي لا يعتد به في اثبات سلامة اجراءات التملك
- ١٥- يتحمل المكتب المسؤولية عن صحة ماورد في مخطط الرفع المساحي حدود واطوال ومساحة واحداثيات

الختم	دار الابتكار للاستشارات الهندسية DAR ALBTKAR ENGINEERING CONSULTANTS س.ت. ٥٥٨٠٣٣٨ ع. ٣١٢	تاريخ الاعتماد ١٤٤٧/٠٥/٠٦ هـ
-------	--	------------------------------

الاتجاه	بموجب الصك	بموجب الطبيعة	ملاحظات	الحدود بموجب الصك	الحدود بموجب الطبيعة
شمال	٢٠٩٠٠	٢٠٩٠٠	مطابق	جزء من قطعة رقم ١٥٣	قطعة رقم ٢/١٥٣ وجزء من قطعة رقم ٣/١٥٣
جنوب	٢٠٩٠٠	٢٠٩٠٠	مطابق	شارع عرض ١٥,٠٠ م	شارع عرض ١٥,٠٠ م غير منفذ في الطبيعة
شرق	٥٠٩٠٠	٥٠٩٠٠	مطابق	قطعة رقم ١٥٠	قطعة رقم ١٥٠
غرب	٥٠٩٠٠	٥٠٩٠٠	مطابق	قطعة رقم ١٥٢/٢	قطعة رقم ١٥٢/٢
المساحة	٢ ١٠٠,٠٠٠ م	٢ ١٠٠,٠٠٠ م	مطابق		

رقم النقطه	شماليات	شرقيات	رقم النقطه	شماليات	شرقيات
1	2739195.212	665282.769			
2	2739203.819	665300.822			
3	2739158.685	665322.339			
4	2739150.078	665304.285			

نموذج كروكي مساحي

المنطقة	الرياض
المالك	
الموضوع	كروكي مساحي
الموقع	العقيق
استخدام الموقع	سكني
رقم القطعة	١/١٥٢
رقم المخطط	٣٠٥٨
رقم الصك	٥١٧٨١٤٠٠٤١٥٤
تاريخ الصك	١٤٤٣/٤/١٩ هـ

D . R . T

D . R . T ENGINEERING CONSULTANTS
تصميم معماري تصميم داخلي اشراف ادارة مشروعات-مخططات سلامة
تخطيط-رفع مساحي- دراسة الاحمال الكهربائية
مكة المكرمة- الشرايف - مركز السلام الإداري الدور الأول- مكتب رقم ١١
EMAIL - dar.alebtkar.businss@gmail.com TEL- 0570426636

أبعاد الأرض