



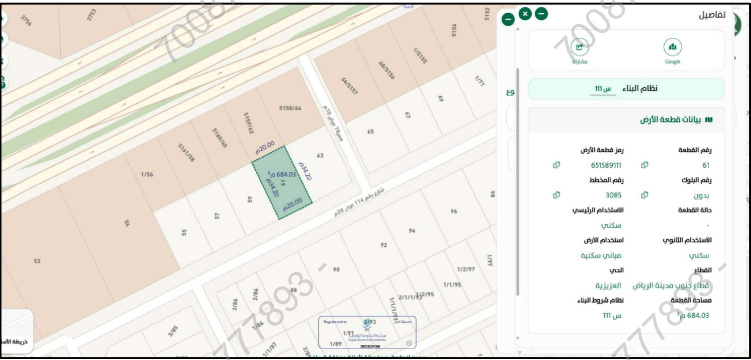

A person is holding a white pole with a red and black sensor at the top. The sensor has a red top and a black body with a small screen. The person is holding a white paper with a logo that says "Khalid" and "Khalid" in Arabic. The background shows a dusty, open area with buildings and cars in the distance.

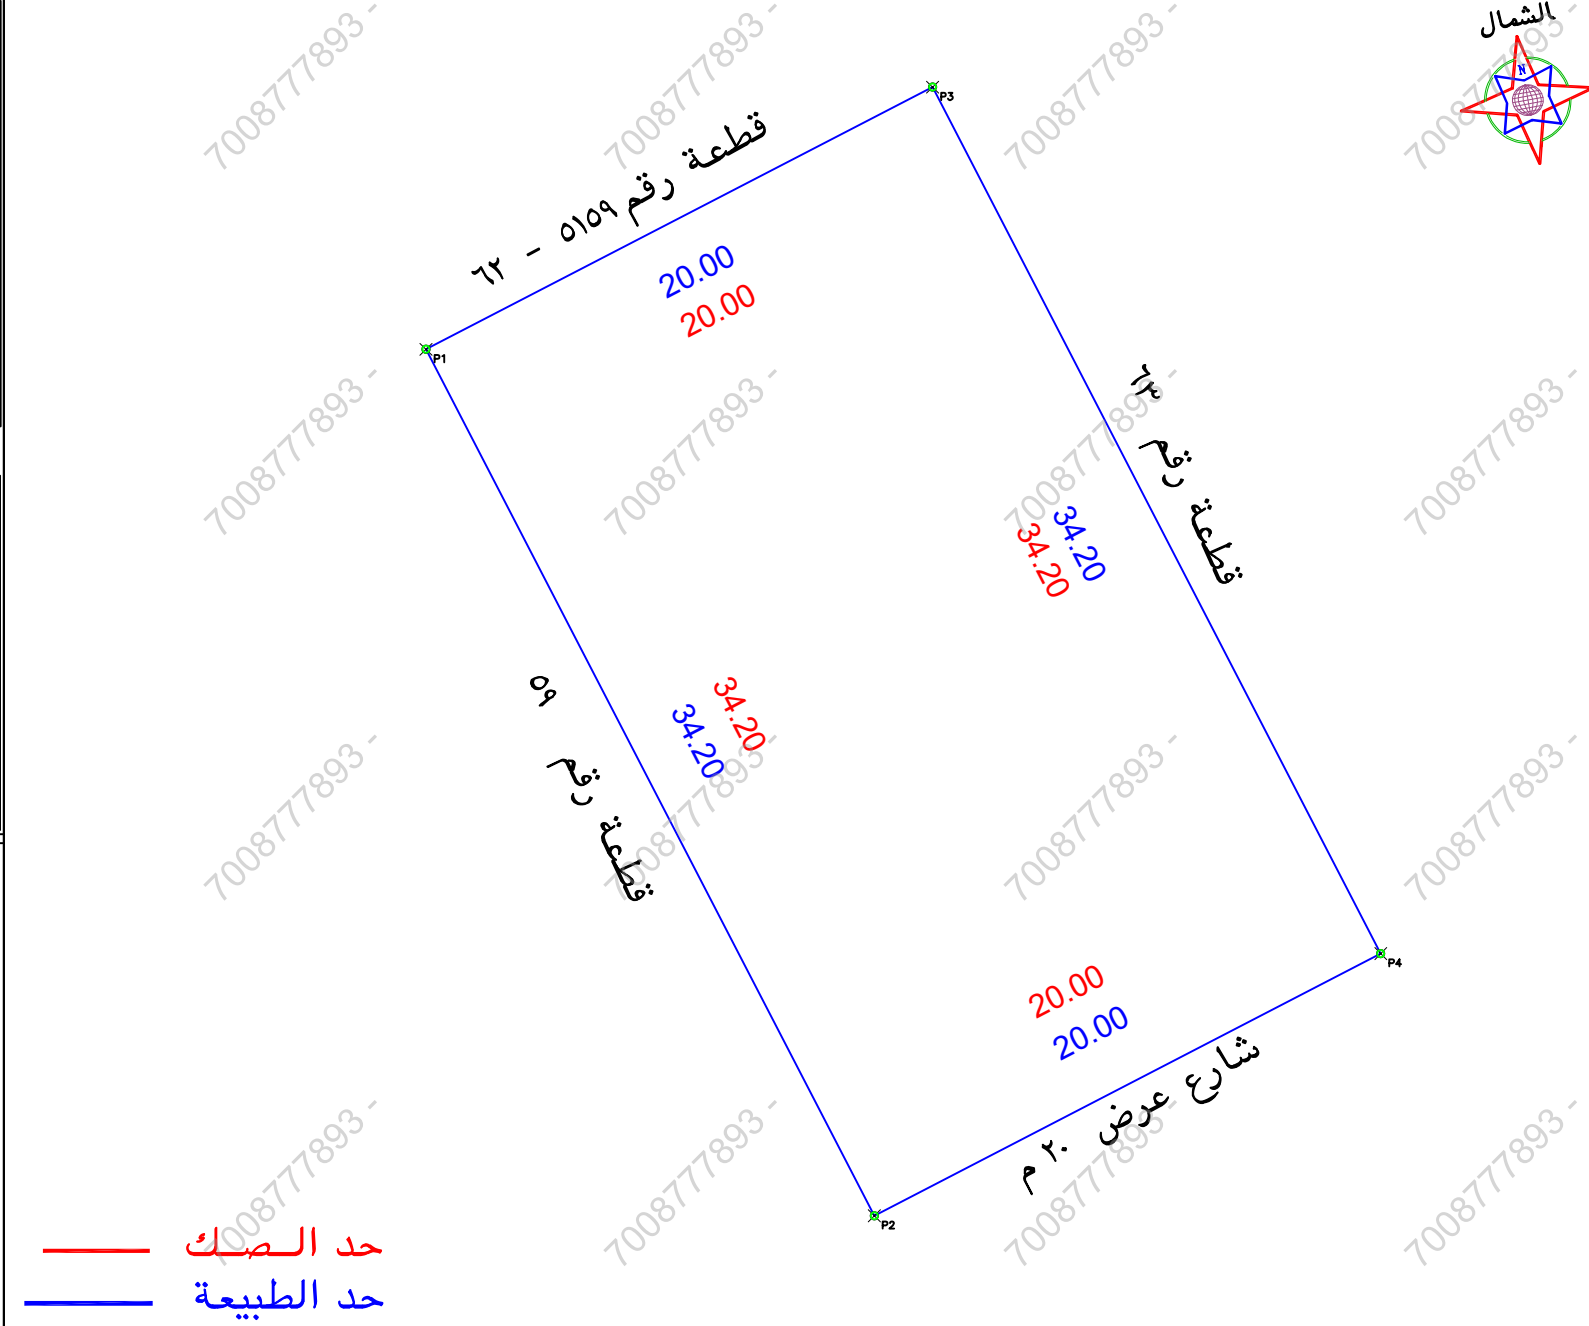

الملاحظات									
بند الملاحظة		الحال		تفصيلي بند الملاحظة	٢	بند الملاحظة	الحال		تفصيلي بند الملاحظة
نعم	لا	نعم	لا				نعم	لا	
✓		✓		الصك مطابق للرفع المساحي (اطوال ومساحة)	٨	هل الموقع ارض فضاء			ارض فضاء
✓		✓		تم الوقوف على الموقع من قبل طالب التنفيذ وتوقيع رخصة الاستئصال على الموقع	٩	هل يوجد غرفة كمبرداً داخل/خارج الموقع	✓		-----
✓		✓		يوجد اختلاف في رقم القطعة/المخطط/البلوك/الحي/اسم المدينة للصك او الانفاذة عن المستكشف	١٠	هل يوجد صندوق خدمات كهرباء/اضاءة/اخرى داخل او خارج حدود المقار	✓		-----
✓		✓		يوجد اختلاف في مساحة/اطوال الصك عن الطبيعي	١١	هل تم تطبيق جميع التعليمات الصادرة من المركز في الرفع المساحي	✓		-----
✓		✓		يوجد شوارع متنزلة/الضفتات على الذكور في المخطط او المستكشف/الجدران/والطشيفات ولم يتم ذكره في الصك	١٢	هل يوجد أسوار داخلية وخارجية بمحيط المبني القائم بالموقع	✓		-----
✓		✓		يوجد تدخل في الأصل او اجزاء مشتركة ظاهرياً	١٣	هل يوجد اختلاف في الحدود للصك او الانفاذة عن المستكشف	✓		-----
✓				تم ذكر المرحح المعتمد عليه في الاستئصال		يحمل المكتب المسؤولية عن صحة ما ورد في مخطط الرفع المساحي من حدود وأطوال ومساحة واحداثيات			

بموجب الطبيعة لكامل الموقع		
الحد	وصف الحد	الطول/م
شمال	قطعة رقم ٥١٥٩ - ٦٢	٢٠
جنوب	شارع عرض ٢٠ م	٢٠
شرق	قطعة رقم ٦٣	٣٤,٢
غرب	قطعة رقم ٥٩	٣٤,٢
المساحة	٢٦٨٤	

بموجب الصك لكامل الموقع	
الطول/م	وصف الحد
٢٠	قطعة رقم ٥١٥٩ - ٦٢
٢٠	شارع عرض ٢٠ م
٣٤,٢	قطعة رقم ٦٣
٣٤,٢	قطعة رقم ٥٩
٢م٦٨٤	

رقم المعاملة		تاريخها / /	
موضوع الكروكي		كروكي ارشادي	
تاريخ اعتماد الكروكي التنظيمي			
بيانات المالكين			
بيانات المالك		بيانات المالك	
رقم الكروكي		تاريخه	
مصدره		وزارة عدل	
المدينة		الرياض	
رقم المخطط		٣٠٨٥	
اللوحة التنظيمية		الشارع	
نظام البناء		النسبة	
الاستخدام		سكني	
المساح / المهندس			
مدير الادارة			
الرسام			
المساح			
مهندس التخطيط			
مهندس البلدية			
مدير تخطيط المدينة			
مدير الخدمات			
مدير عام التخطيط العمراني			
رئيس البلدية			
اسم المكتب		شركة أصول الهندسة للاستشارات الهندسية	
المهندس		احمد عمر صديق	
المساح		تاريخ الرفع المساحي ١٤٤٧-٠٧-٢١	
هاتف		٥٣٤٩٧٧٧٥٩	
اسم المسؤول		حسين السمراس	
شعار الشركة		الختم	
UTM-WGS84-ZONE 37		احداثيات الموقع حسب نظام احداثيات العالمي	
شماليات	شماليات	شماليات	شماليات
١	2719719.5659	677091.6566	٩
٢	2719689.1914	677107.3737	١٠
٣	2719728.7572	677109.4195	١١
٤	2719698.3827	677125.1366	١٢
٥			١٣
٦			١٤
٧			١٥
			١٦