



مصور جوى

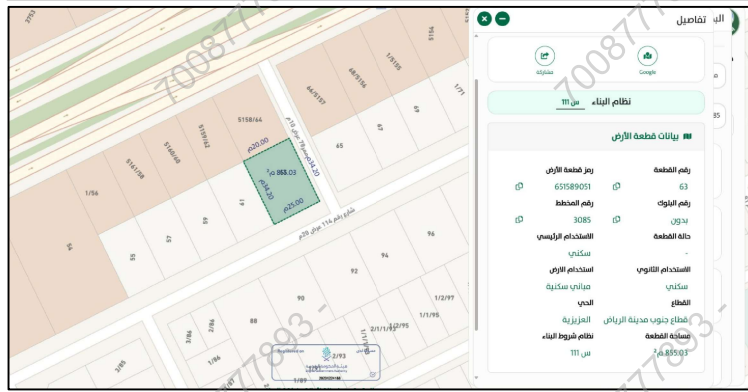

صور من الطبيعة

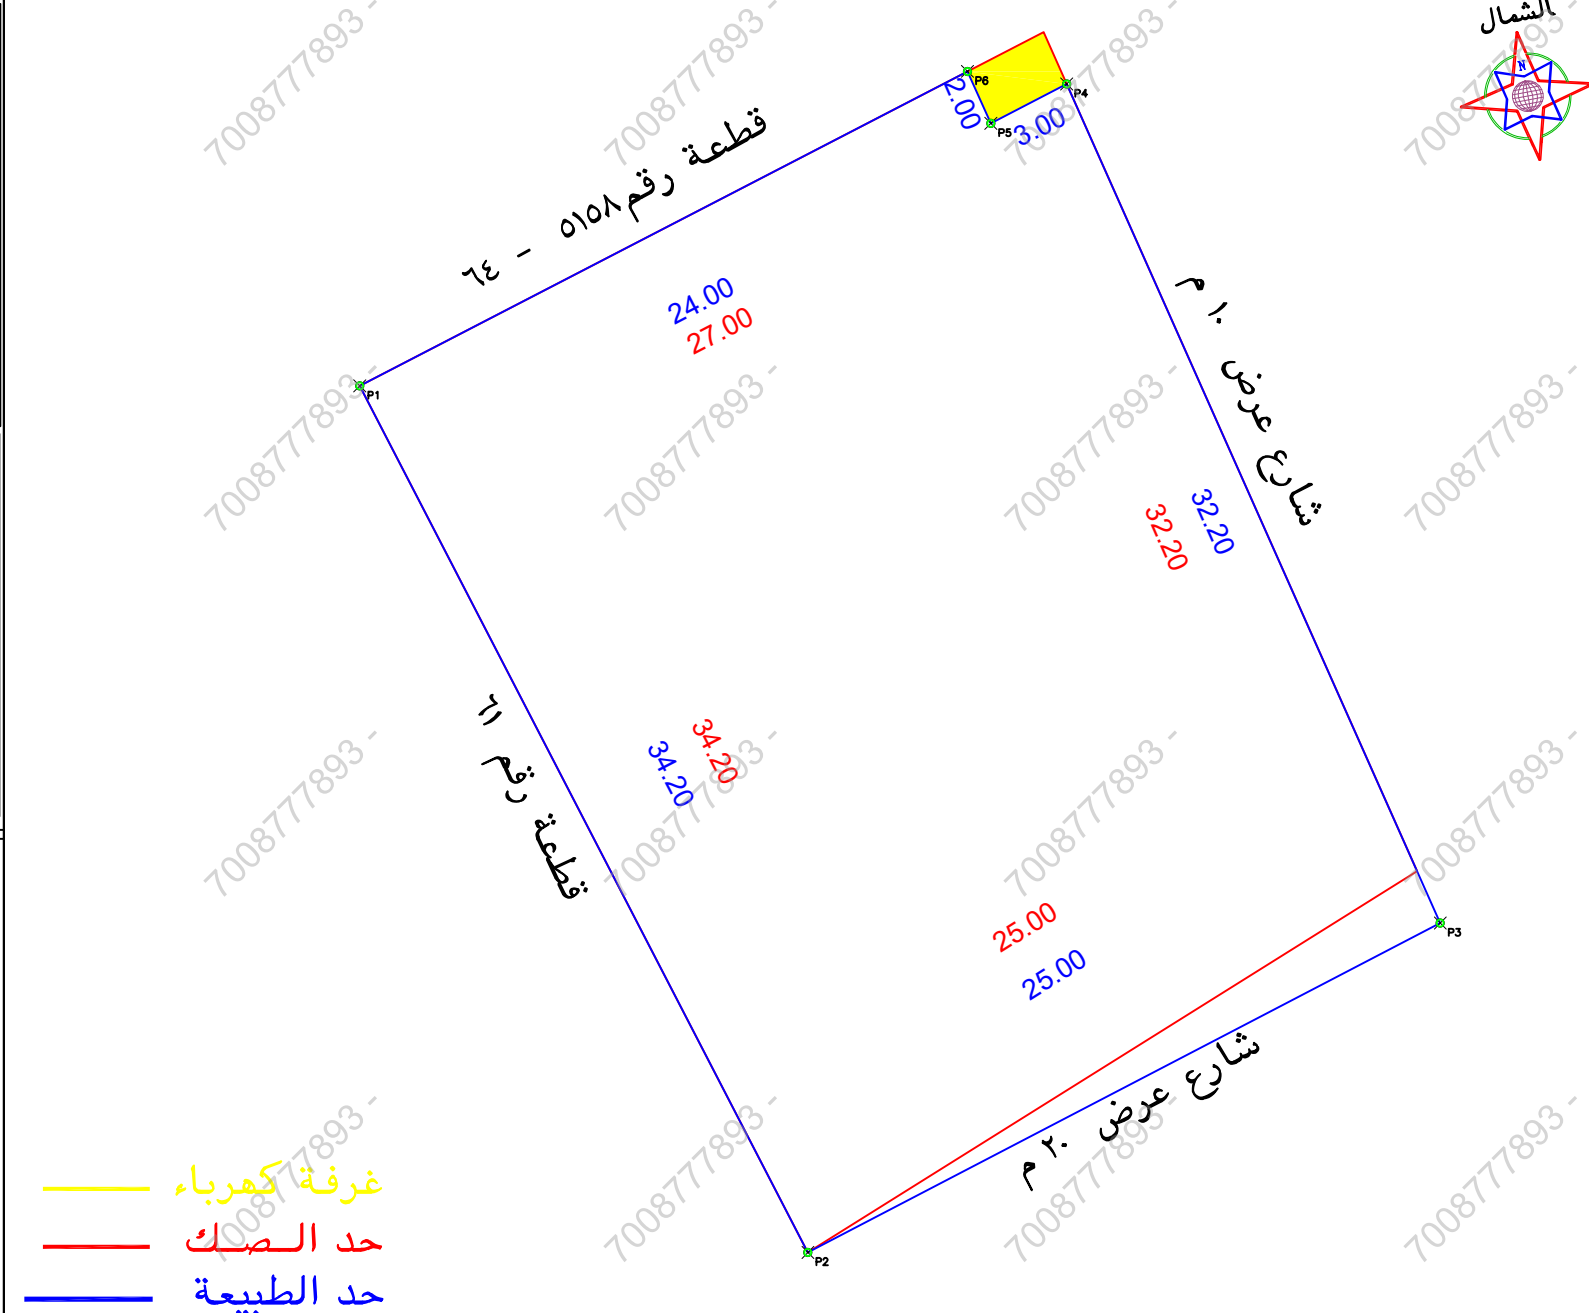

| الملاحظات |   |       |                                                               |    |                                                                   |       |                                                               |    |                                                                   |
|-----------|---|-------|---------------------------------------------------------------|----|-------------------------------------------------------------------|-------|---------------------------------------------------------------|----|-------------------------------------------------------------------|
| ٢         | بند الملاحظة                                                                                        | الحال | تفصيلى بند الملاحظة                                           | ٢  | بند الملاحظة                                                      | الحال | تفصيلى بند الملاحظة                                           | ٢  | بند الملاحظة                                                      |
| ١         | هل الصك مطابق للرفع المساحى (اطوال ومساحة)                                                          | ✓     | هل الموقع ارض فضاء                                            | ٨  | هل يوجد غرفة كهرباء داخل/خارج الموقع                              | ✓     | هل يوجد غرفة كهرباء خارج حدود الارض                           | ٩  | هل يوجد صندوق خدمات كهرباء/اتصالات/ اخرى داخل او خارج حدود المقار |
| ٢         | هل تم الوقوف على الموقع من قبل طالب التنفيذ وتوقيع اقرار صحة الاستدلال على الموقع                   | ✓     | هل الموقع على ارضاء المسكند                                   | ٩  | هل يوجد صندوق خدمات كهرباء/اتصالات/ اخرى داخل او خارج حدود المقار | ✓     | هل تم تطبيق جميع التعليمات الصادرة من المركز فى الرفع المساحى | ١٠ | هل يوجد اسوار داخلية وخارجية بمحيط المبنى القائم بالموقع          |
| ٣         | هل يوجد اختلاف فى رقم القطعة/المخطط/البلوك/ اسم الحى/اسم المدينة للصك او الاقادة عن المستكشف        | ✓     | هل يوجد اختلاف فى مساحة/اطوال الصك عن الطبيعه                 | ١٠ | هل يوجد اسوار داخلية وخارجية بمحيط المبنى القائم بالموقع          | ✓     | هل يوجد اختلاف فى الحدود للصك او الاقادة عن المستكشف          | ١١ | هل يوجد اسوار داخلية وخارجية بمحيط المبنى القائم بالموقع          |
| ٤         | هل يوجد اختلاف فى مساحة/اطوال الصك عن الطبيعه                                                       | ✓     | هل يوجد اختلاف فى مساحة/اطوال الصك عن الطبيعه                 | ١١ | هل يوجد اسوار داخلية وخارجية بمحيط المبنى القائم بالموقع          | ✓     | هل يوجد اختلاف فى الحدود للصك او الاقادة عن المستكشف          | ١٢ | هل يوجد اسوار داخلية وخارجية بمحيط المبنى القائم بالموقع          |
| ٥         | هل يوجد شوارع مختزلة/شطقات على الاصل فى المخطط او المستكشف الجغرافى/أو الطبيعة ولم يتم ذكره فى الصك | ✓     | هل يوجد اختلاف فى الحدود للصك او الاقادة عن المستكشف          | ١٢ | هل يوجد اسوار داخلية وخارجية بمحيط المبنى القائم بالموقع          | ✓     | هل يوجد اختلاف فى الحدود للصك او الاقادة عن المستكشف          | ١٣ | هل يوجد اسوار داخلية وخارجية بمحيط المبنى القائم بالموقع          |
| ٦         | هل يوجد تداخل فى الاصل او اجزاء مشتركة ظاهريا                                                       | ✓     | هل تم ذكر المرجع المعتمد عليه فى الاستدلال على استخدام المقار | ١٣ | هل يوجد اسوار داخلية وخارجية بمحيط المبنى القائم بالموقع          | ✓     | هل يوجد اختلاف فى الحدود للصك او الاقادة عن المستكشف          |    |                                                                   |
| ٧         | هل تم ذكر المرجع المعتمد عليه فى الاستدلال على استخدام المقار                                       | ✓     | هل تم ذكر المرجع المعتمد عليه فى الاستدلال على استخدام المقار |    |                                                                   |       |                                                               |    |                                                                   |

| بمسحورجوب الطبيعة لكامل الموقع |                                            |              |
|--------------------------------|--------------------------------------------|--------------|
| الحد                           | وصف الحد                                   | الطول/م      |
| شمال                           | قطعة رقم ٥١٥٨ - ٦٤                         | ٢٤           |
| جنوب                           | شارع عرض ٢٠ م                              | ٢٥           |
| شرق                            | شارع عرض ١٠ م وتام الحد جزء من غرفة كهرباء | ٣ + ٢ + ٣٢,٢ |
| غرب                            | قطعة رقم ٦١                                | ٣٤,٢         |
| المساحة                        | ٢٨٨٢,٨٤                                    |              |

| بمسحورجوب الصك لكامل الموقع |                     |         |
|-----------------------------|---------------------|---------|
| الحد                        | وصف الحد            | الطول/م |
| شمال                        | قطعة رقم ٥١٥٨ - ٦٤  | ٢٧      |
| جنوب                        | شارع عرض ٢٠ م       | ٢٥      |
| شرق                         | شارع عرض ١٠ م       | ٣٢,٢    |
| غرب                         | قطعة رقم ٦١         | ٣٤,٢    |
| المساحة                     | ٢٨٥٠ حسابيا ٢٨٦٣,٤٣ |         |

| رقم المعاملة                              |      | تاريخها                                   | موضوع الكروكي                             |      | تاريخ اعتماد الكروكي التنظيمى             |
|-------------------------------------------|------|-------------------------------------------|-------------------------------------------|------|-------------------------------------------|
| ٢٦٠٦٥٠٠٤٠٨٤                               |      | ٢٦٠٦٥٠٠٤٠٨٤                               | كروكى ارشادى                              |      |                                           |
| بيانات المالكين                           |      | بيانات المالكين                           | بيانات المالكين                           |      | بيانات المالكين                           |
| وزارة عدل                                 |      | مصدره                                     | تاريخه                                    |      | ٢٦٠٦٥٠٠٤٠٨٤                               |
| بيانات الكروكي                            |      | بيانات الكروكي                            | بيانات الكروكي                            |      | بيانات الكروكي                            |
| رقم المخطط                                |      | ٣٠٨٥                                      | المدينة                                   |      | الرياض                                    |
| اللوحة التنظيمية                          |      | الشارع                                    | الحى                                      |      | المزيفية                                  |
| نظام البناء                               |      | النسبة                                    | نظام البناء                               |      | سكنى                                      |
| المساحة                                   |      | المساحة                                   | المساحة                                   |      | المساحة                                   |
| مدير الادارة                              |      | مدير الادارة                              | مدير الادارة                              |      | مدير الادارة                              |
| الرسم                                     |      | الرسم                                     | الرسم                                     |      | الرسم                                     |
| مهندس التخطيط                             |      | مهندس التخطيط                             | مهندس التخطيط                             |      | مهندس التخطيط                             |
| مهندس البلدية                             |      | مهندس البلدية                             | مهندس البلدية                             |      | مهندس البلدية                             |
| مدير تخطيط المدينة                        |      | مدير تخطيط المدينة                        | مدير تخطيط المدينة                        |      | مدير تخطيط المدينة                        |
| مدير الخدمات                              |      | مدير الخدمات                              | مدير الخدمات                              |      | مدير الخدمات                              |
| مدير عام التخطيط العمرانى                 |      | مدير عام التخطيط العمرانى                 | مدير عام التخطيط العمرانى                 |      | مدير عام التخطيط العمرانى                 |
| رئيس البلدية                              |      | رئيس البلدية                              | رئيس البلدية                              |      | رئيس البلدية                              |
| اسم المكتب                                |      | اسم المكتب                                | اسم المكتب                                |      | اسم المكتب                                |
| شركة اصول الهندسة للاستشارات الهندسية     |      | شركة اصول الهندسة للاستشارات الهندسية     | شركة اصول الهندسة للاستشارات الهندسية     |      | شركة اصول الهندسة للاستشارات الهندسية     |
| المهندس                                   |      | المهندس                                   | المهندس                                   |      | المهندس                                   |
| هاثف                                      |      | هاثف                                      | هاثف                                      |      | هاثف                                      |
| اسم المسئول                               |      | اسم المسئول                               | اسم المسئول                               |      | اسم المسئول                               |
| احمد عمر صديق                             |      | احمد عمر صديق                             | احمد عمر صديق                             |      | احمد عمر صديق                             |
| ٠٥٣٤٩٧٧٧٥٩                                |      | ٠٥٣٤٩٧٧٧٥٩                                | ٠٥٣٤٩٧٧٧٥٩                                |      | ٠٥٣٤٩٧٧٧٥٩                                |
| حسين السمرافى                             |      | حسين السمرافى                             | حسين السمرافى                             |      | حسين السمرافى                             |
| تاريخ الرفع المساحى                       |      | تاريخ الرفع المساحى                       | تاريخ الرفع المساحى                       |      | تاريخ الرفع المساحى                       |
| ١٤٤٧-٠٧-٢١                                |      | ١٤٤٧-٠٧-٢١                                | ١٤٤٧-٠٧-٢١                                |      | ١٤٤٧-٠٧-٢١                                |
| شعار الشركة                               |      | شعار الشركة                               | شعار الشركة                               |      | شعار الشركة                               |
| شركة اصول الهندسة للاستشارات الهندسية     |      | شركة اصول الهندسة للاستشارات الهندسية     | شركة اصول الهندسة للاستشارات الهندسية     |      | شركة اصول الهندسة للاستشارات الهندسية     |
| C.R.:4030450235                           |      | C.R.:4030450235                           | C.R.:4030450235                           |      | C.R.:4030450235                           |
| احداثيات الموقع حسب نظام احداثيات العالمى |      | احداثيات الموقع حسب نظام احداثيات العالمى | احداثيات الموقع حسب نظام احداثيات العالمى |      | احداثيات الموقع حسب نظام احداثيات العالمى |
| UTM-WGS84-ZONE 37                         |      | UTM-WGS84-ZONE 37                         | UTM-WGS84-ZONE 37                         |      | UTM-WGS84-ZONE 37                         |
| شمال                                      | شمال | شمال                                      | شمال                                      | شمال | شمال                                      |
| ١                                         | ١    | ١                                         | ١                                         | ١    | ١                                         |
| ٢                                         | ٢    | ٢                                         | ٢                                         | ٢    | ٢                                         |
| ٣                                         | ٣    | ٣                                         | ٣                                         | ٣    | ٣                                         |
| ٤                                         | ٤    | ٤                                         | ٤                                         | ٤    | ٤                                         |
| ٥                                         | ٥    | ٥                                         | ٥                                         | ٥    | ٥                                         |
| ٦                                         | ٦    | ٦                                         | ٦                                         | ٦    | ٦                                         |
| ٧                                         | ٧    | ٧                                         | ٧                                         | ٧    | ٧                                         |
| ٨                                         | ٨    | ٨                                         | ٨                                         | ٨    | ٨                                         |