


An aerial photograph of a city street intersection. A blue rectangle is drawn on the image, highlighting a specific area on the right side of the road. The area within the rectangle appears to be a small, dark, rectangular structure or building. The surrounding area includes a large, light-colored, rectangular building on the left, a green field on the right, and a road with several cars. The Google Maps logo is visible in the bottom right corner.

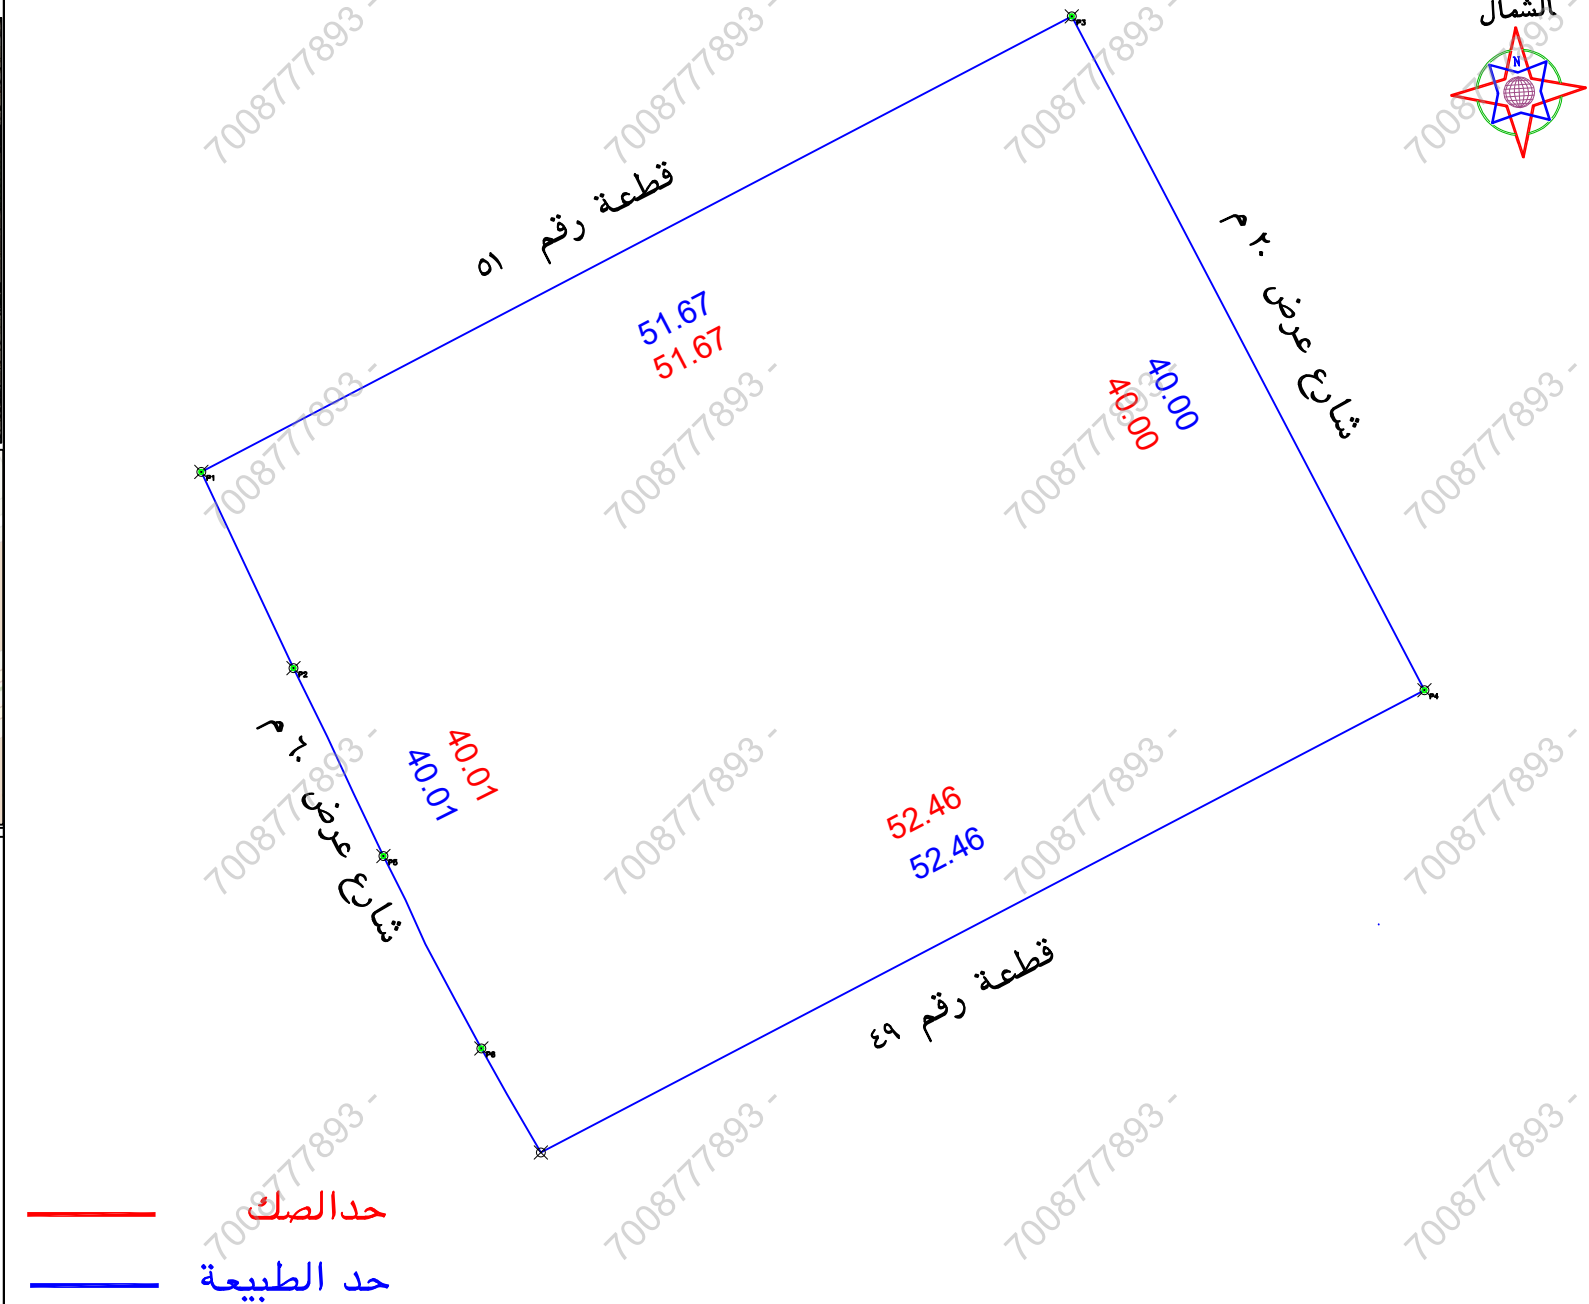

الملاحظات			
بند الملاحظة	الحالة		تفصيلي بند الملاحظة
	نعم	الحال	
المك مطابق للرفع المساحي (اطوال ومساحة)	✓		٢
تم الوقوف على الموقع من قبل طالب التنفيذ وتوقيع رخصة الاستدلال على الموقع	✓		٨
يوجد اختلاف في رقم القلمية /المخطط/ البلوك /الحي/ اسم المدينة لملك او الافادة من المستكشف	✓		٩
يوجد اختلاف في مساحة /اطوال المك من الظيمه	✓		١٠
ر مساحة المك خطأ حسابيا .	✓		١١
يوجد شوارع مختلطة/ الشخطفات على الذكر في المك او مستكشف الجغرافيا او الطليعات ولم يتم ذكره في المخطط	✓		١٢
يوجد تداخل في الاصل او اجزاء مشتركة ظاهريا	✓		١٣
تم ذكر المرجع المعتمد عليه في الاستدلال	✓		١٤

بموجب الطبيعة لكامل الموقع		
الحد	وصف الحد	المساحة
شمال	قطعة رقم ٥١	٥١,٦٧
جنوب	قطعة رقم ٤٩	٥٢,٤٦
شرق	شارع عرض ٢٠ م	٤٠
غرب	شارع عرض ٦٠ م	٤٠,٠١ منكسر
المساحة	٢٢٠٧٤,٧	

بموجب الصك لكامل الموقع	
الطول/م	وصف الحد
٥١,٦٧	قطعة رقم ٥١
٥٢,٤٦	قطعة رقم ٤٩
٤٠	شارع عرض ٢٠ م
٤٠,٠١	شارع عرض ٦٠ م
٢٠٢٠٧٤,٠٧ م	

رقم المعاملة		تاريخها / /	
موضوع الكروكي		كروكى ارشادى	
تاريخ اعتماد الكروكى التنظيمي			
بيانات المالكين			
بيانات السجلات		٣٦.٦٥٠٠٤.٨٧ تاريخه وزارة عدل مصدره	
بيانات الكروكي		المدينة الرياض رقم المخطط ٣٠٨٥ اللوحة التنظيمية العزيرية الحى رقم التطة ٥٠ الشارع	
نظام البناء		نظام البناء النسبه	
الاستخدام سكنى تجارى			
المساح / المهندس مدير الادارة			
تخطيط المدينة/ البلدية			
☐ الرسام ☐ المساح ☐ مهندس التخطيط ☐ مهندس البلدية ☐ مدير تخطيط المدينة ☐ مدير الخدمات ☐ مدير عام التخطيط العمرانى ☐ رئيس البلدية			
اسم المكتب		شركة أصول الهندسة للاستشارات الهندسية	
المهندس المساح		تاريخ الرفح المساحى ١٤٤٧-٠٧-٢١	
هاتف		٠٥٣٤٩٧٧٧٥٩	
اسم المسؤول		حسن السمراوى	
الختم		شعار الشركة	
UTM-WGS84-ZONE 38 احداثيات الموقع حسب نظام احداثيات العالمى			
خطوط	شماليات	شرقيات	الارتفاع
١	2719552.1808	676959.4198	٩
٢	2719541.8544	676964.2651	١٠
٣	2719576.1359	677005.2016	١١
٤	2719540.7040	677023.7588	١٢
٥	2719531.9666	676968.9964	١٣
٦	2719521.8644	676974.1366	١٤
٧			١٥
٨			١٦