


مصور جوى



صور من الطبيعة

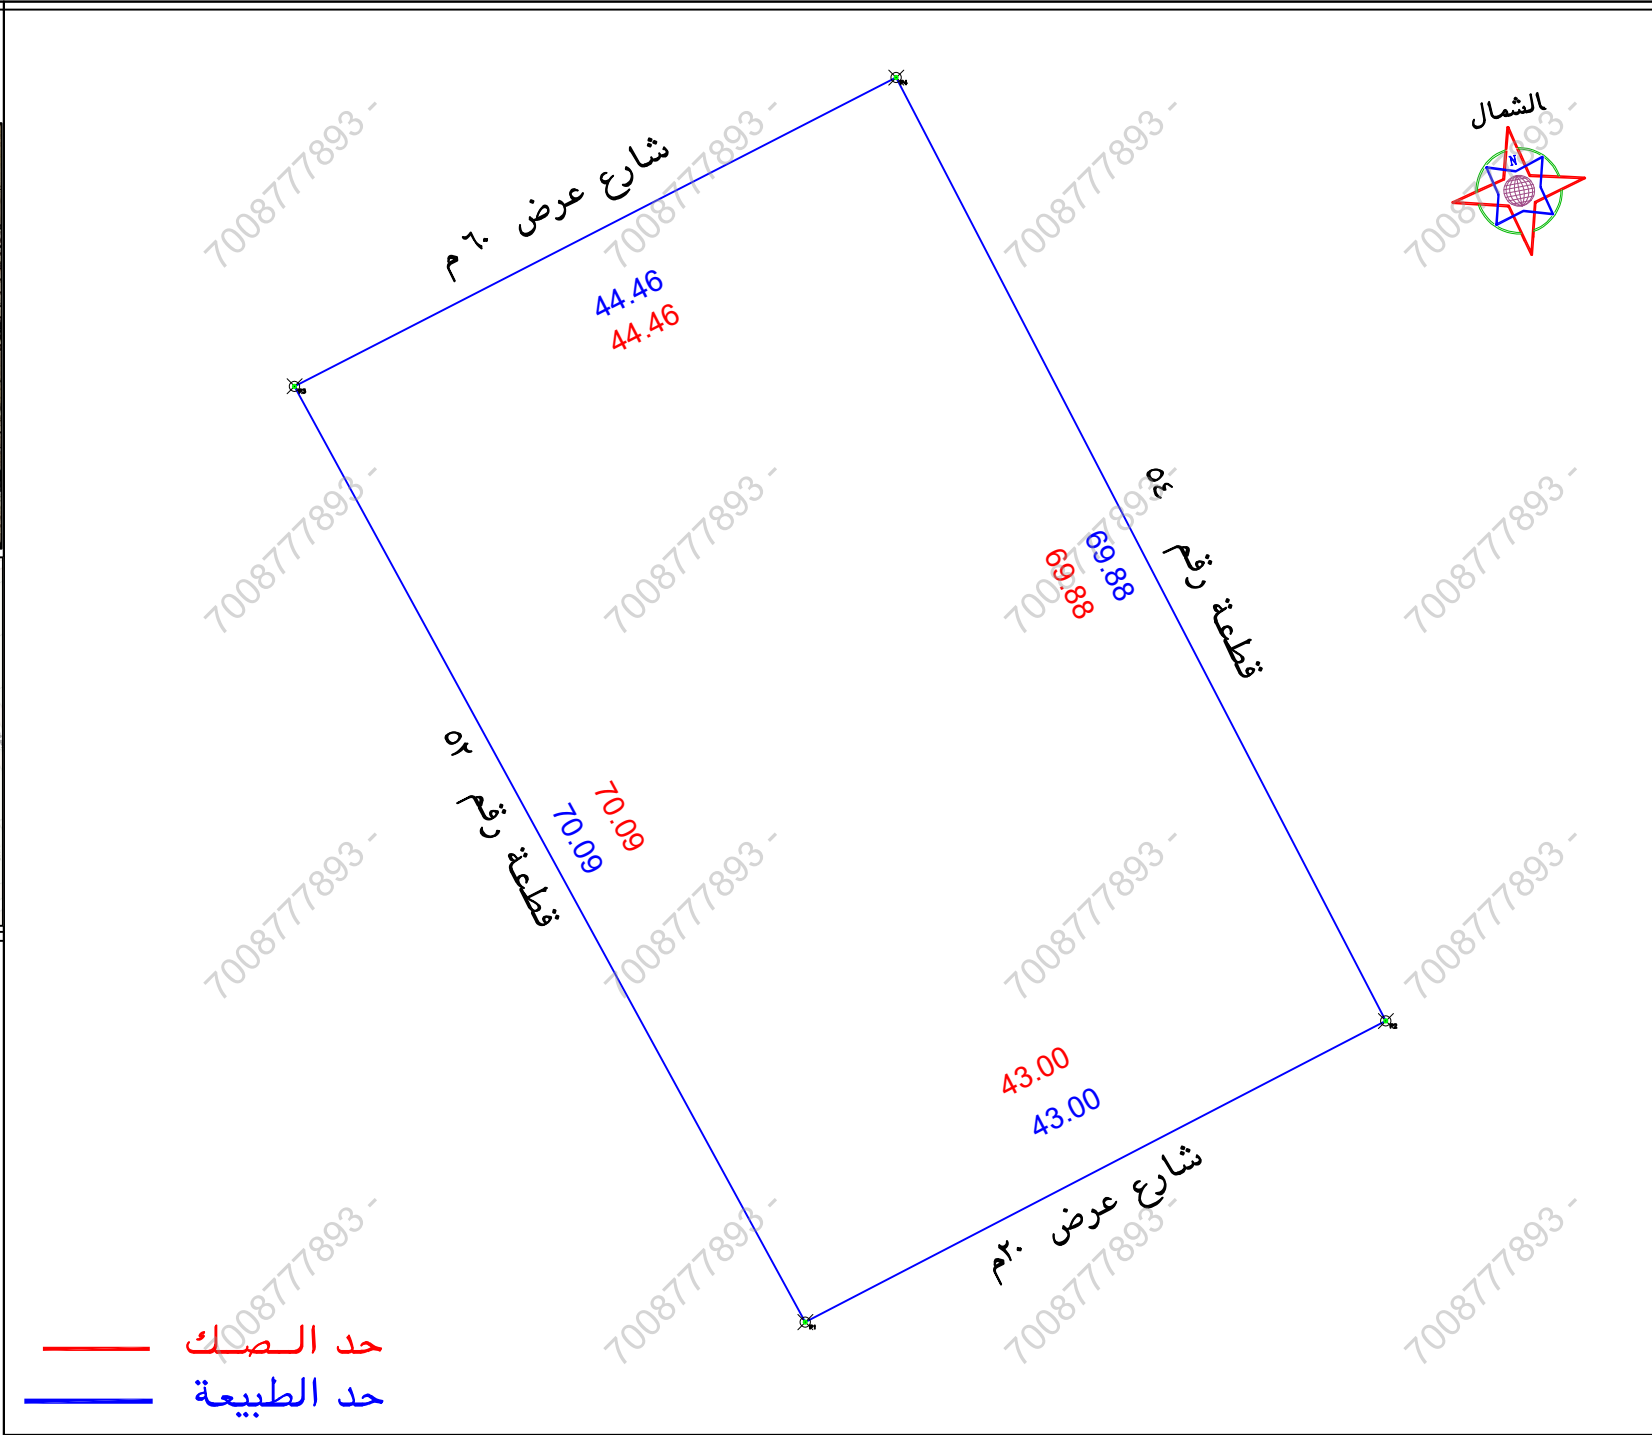

الملاحظات											
٢	بند الملاحظة		الحال	تفصيلي بند الملاحظة	٢	بند الملاحظة		الحال	تفصيلي بند الملاحظة	٢	
	نعم	لا				نعم	لا				
١	✓		هل الصك مطابق للرفع المساحي (اطوال ومساحة)	✓	٨	هل الموقع ارض فضاء	✓		ارض فضاء	٨	
٢	✓		هل تم الوقوف على الموقع من قبل طالب التنفيذ وتوقيع اقرار صحة الاستئصال على الموقع	✓	٩	هل يوجد غرفة كمرباً داخل/خارج الموقع	✓		-----	٩	
٣	✓		هل يوجد اختلاف في رقم القطعة /المخطط/البلك/ اسم الحى/اسم المدينة للصك او الاقادة عن المستكشف	✓	١٠	هل يوجد صندوق خدمات كمرباً/اتصالات/ اخرى داخل او خارج حدود المقار	✓		-----	١٠	
٤	✓		هل يوجد اختلاف في مساحة/اطوال الصك عن الطبيعة / ذكر مساحة الصك خطأ حسابيا -	✓	١١	هل تم تطبيق جميع التعليمات الصادرة من المركز في الرفع المساحي	✓		-----	١١	
٥	✓		هل يوجد شوارع مختزلة/شطفتات على الاصل في المخطط او المستكشف/الجغرافي/أو الطبيعة ولم يتم ذكره في الصك	✓	١٢	هل يوجد اسوار داخلية وخارجية يحيط بالمبنى القائم بالموقع	✓		-----	١٢	
٦	✓		هل يوجد تداخل في الاصل او اجزاء مشتركة ظاهريا	✓	١٣	هل يوجد اختلاف في الحدود للصك او الاقادة عن المستكشف	✓		-----	١٣	
٧	✓		هل تم ذكر المرجع المعتمد عليه في الاستئصال على استخدام المقار	✓		يتمثل المكتب المسؤولة عن صحة ما ورد في مخطط الرفع المساحي من حدود واطوال ومساحة واحداثيات حسب المستكشف					

بمسح وجوب الطبيعة لكامل الموقع				بمسح وجوب الصك لكامل الموقع			
الحد	وصف الحد	الطول/م	المساحة	الحد	وصف الحد	الطول/م	المساحة
شمال	شارع عرض ٦٠م	٤٤,٤٦		شمال	شارع عرض ٦٠م	٤٤,٤٦	
جنوب	شارع عرض ٢٠ م	٤٣		جنوب	شارع عرض ٢٠ م	٤٣	
شرق	قطعة رقم ٥٤	٦٩,٨٨		شرق	قطعة رقم ٥٤	٦٩,٨٨	
غرب	قطعة رقم ٥٢	٧٠,٠٩		غرب	قطعة رقم ٥٢	٧٠,٠٩	
			٢٣٠٦,٠١				٢٣٠٩,٠٢٧
			المساحة				المساحة

رقم المعاملة		تاريخها / /		موضوع الكروكى		تاريخ اعتماد الكروكى التنظيمى	
٢٦٠٦٥٠٠٠٤٠٩١		٢٦٠٦٥٠٠٠٤٠٩١		كروكى ارشادى			
بيانات المالكين		بيانات المالكين		بيانات المالكين		بيانات المالكين	
وزارة عدل		مصدره		تاريخه		مصدره	
المدينة		الرياض		الحى		المزيفية	
رقم المخطط		٣٠٨٥		رقم القطعة		٥٣	
اللوحه التنظيمية		الشارع		النسبة			
نظام البناء		الاستخدام		سكنى تجارى			
المساح / المهندس		مدير الادارة		الرسم / المساح		مهندس التخطيط	
مهندس البلدية		مدير تخطيط المدينة		مدير الخدمات		مدير عام التخطيط العمرانى	
رئيس البلدية		رئيس البلدية		رئيس البلدية		رئيس البلدية	
اسم المكتب		شركة اصول الهندسة للاستشارات الهندسية		المهندس المساح		هاثف	
تاريخ الرفع المساحى		١٤٤٧-٠٧-٢١		احمد عمر صديق		٥٣٤٩٧٧٧٥٩	
اسم المسئول		حسين السمرالى		اسم المكتب الهندسى			
شعار الشركة		شعار الشركة		شعار الشركة		شعار الشركة	
احداثيات الموقع حسب نظام احداثيات العالمى		UTM-WGS84-ZONE 37		احداثيات الموقع حسب نظام احداثيات العالمى		UTM-WGS84-ZONE 37	
الحد	شمال	الحد	شمال	الحد	شمال	الحد	شمال
١	2719623.3560	٩	676980.4265	١	2719623.3560	٩	676980.4265
٢	2719643.1508	١٠	677018.5993	٢	2719643.1508	١٠	677018.5993
٣	2719684.8762	١١	676946.8427	٣	2719684.8762	١١	676946.8427
٤	2719705.1707	١٢	676986.4007	٤	2719705.1707	١٢	676986.4007
٥		١٣		٥		١٣	
٦		١٤		٦		١٤	
٧		١٥		٧		١٥	
٨		١٦		٨		١٦	