

نموذج قرار مساحي

بيانات الصك

رقم الوثيقة	٣٢٠١١١-٨٥٠٤	٦٩٤١٠٠٠٠١٠٧	٩٢٠١١٤٠٠١١٨٦٠
تاريخ الوثيقة	١٤٤٠/٠٨/٠٣ هـ	١٤٤٠/١١/٠٧ هـ	١٤٤٠/١٢/٠٤ هـ
نسبة الملكية	٪١٠٠	٪١٠٠	٪١٠٠

هوية المالك	١٠٢٩٩٤٦٦٢٩	١٠٤٨٥٧٨٧٩
أسم المالك	محمد بن محمد نور بن آدم هوساوي	مناجا صالح فالح العيزاني

وزارة العدل

تفاصيل العقار

رقم القطعة	٨٢٩	٨٣١	٨٣
مساحة القطع	٢٧٥٥,٣٣ م	٢٦٦١,٥٤ م	٢١٢٢٢,٨١ م
رقم المخطط	١/٦٤/٧/١		
مساحة الصك	٢٣٦٣٩,٦٨ م		
نوع العقار	قطعة الأرض		
الحصص	المحمدية		
المدينة	مكة المكرمة		

شركة فجن الأعمال للاستشارات الهندسية




تم أعداد هذا العمل لصالح شركة



تاريخ أعداد الكروكي	المهندس المساح	مدير المكتب
٢٠٢٥/١١/٢٠ م	عبدالله	محمد سلامة آل سعيدان
0539934077	0554400693	info@vision.en.com

حد الصك حد الطبيعة


قطعة رقم (٨٣٢) وقطعة رقم (٨٣٣)

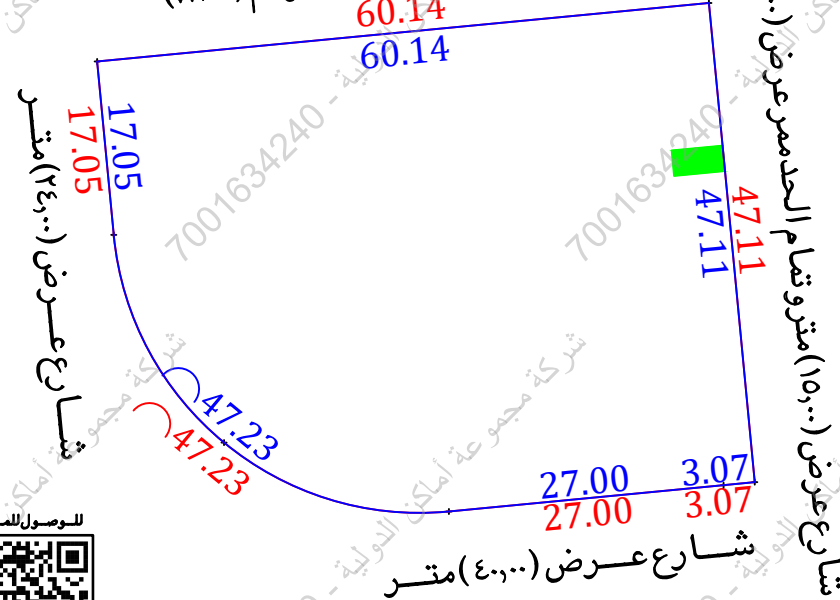


للوصول للموقع



أقرار

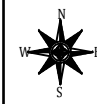

- جرى الوقوف على الطبيعة من قبل مساح مكتب فجن للاستشارات الهندسية وأتضح الآتي :
- ☐ نعم ☐ لا هل الصك مطابق للرفع المساحي
 - ☐ نعم ☐ لا هل تم ذكر جميع الاختلافات في الرفع المساحي
 - ☐ نعم ☐ لا هل تم تطبيق جميع التعليمات الصادرة من المركز في الرفع المساحي
 - ☐ نعم ☐ لا هل تم التوقيع وإرفاق أقرار صحة الموقع
 - ☐ نعم ☐ لا هل يوجد تدخل في الأصل
 - ☐ نعم ☐ لا هل يوجد على الأصل مبنى مشترك
 - ☐ نعم ☐ لا هل ذكر المرجع المعتمد على الاستدلال على استخدام العقار
 - ☐ نعم ☐ لا هل تم الاستعلام من وزارة الزراعة حيال الأرض الزراعية
 - ☐ نعم ☐ لا الملاحظات والاختلافات والتدخلات
 - ☐ نعم ☐ لا نوع الصك: سكني ☐ تجاري ☐ سكني تجاري ☐ صناعي ☐ زراعي
 - ☐ نعم ☐ لا الأرض على الطبيعة: مبني قائم ☐ أرض فضاء ☐ أرض مسورة ☐ أرض زراعية
 - ☐ نعم ☐ لا طبيعة الأرض: مبسطة ☐ جبلية ☐ أخرى
 - ☐ نعم ☐ لا المخطط على الطبيعة: منفذ ☐ غير منفذ ☐ عشوائي
 - ☐ نعم ☐ لا يتحمل المكتب الهندسي المسؤولية على ما ورد في مخطط الرفع المساحي من حدود وأطوال وأحداثيات
 - ☐ نعم ☐ لا هذا التقرير المساحي لا يعتد به كإثبات لسلامة إجراءات التملك وتثبيت حدود الصك وموقعة
 - ☐ نعم ☐ لا تم الربط بأقرب نقطة ثابتة
- الملاحظات**
- رقم المخطط: الصك (١/٦٤/٧/١) المستكشفات (ب/١)
 - المقار عيارية من مبني قائم على ثلاث قطع وأرقامهم (٨٢٩-٨٣٠-٨٣١)
 - غرفة كمبرياء: داخل الملكية ☐ خارج الملكية ☐ في الجهة الجنوبية الشرقية
 - غرفة كمبرياء: داخل الملكية ☐ خارج الملكية ☐ في الجهة الشرقية
 - الحدود: الشرق: الصك (شارع عرض ١٥ متر) مترو تمام الحد عرض ٦ متر
 - الطبيعة (شارع عرض ١٥ متر) مترو تمام الحد عرض ٦ متر
 - منصة بلدي (شارع عرض ٩ متر) مترو تمام الحد عرض ٦ متر
 - الغربي: الصك (شارع عرض ٢٤ متر) الطبيعة (شارع عرض ٢٤ متر)
 - منصة بلدي (شارع عرض ١٨ متر)

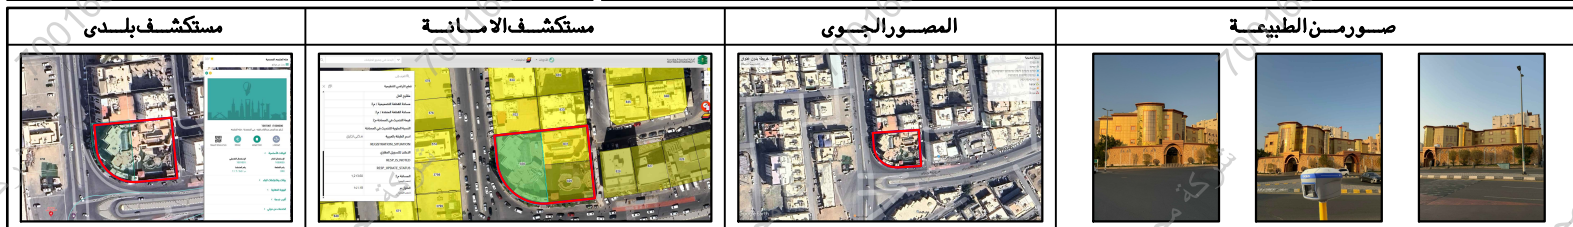

أحداثيات الموقع حسب نظام الاحداثيات العالمي	بموجب الطبيعة	الاتجاه	بموجب الصك	الاتجاه
الشماليات	قطعة رقم (٨٣٢) وقطعة رقم (٨٣٣)	الشمال	قطعة رقم (٨٣٢) وقطعة رقم (٨٣٣)	الشمال
الشرقيات	شارع عرض (٤٠٠٠) متر	الجنوب	شارع عرض (٤٠٠٠) متر	الجنوب
الشماليات	شارع عرض (١٥٠٠) متر	الشرق	شارع عرض (١٥٠٠) متر	الشرق
الشرقيات	شارع عرض (٢٤٠٠) متر	الغرب	شارع عرض (٢٤٠٠) متر	الغرب
الشماليات	المساحة (٣٦٣٩,٦٨) م	المساحة	المساحة (٣٦٣٩,٦٨) م	المساحة

