

نموذج قرار مساحي

بيانات الصك	
رقم الوثيقة	٣٩٥٣٠٩٠٠٥٤٧٦
تاريخ الوثيقة	١٤٤٢/١١/٠٧ هـ
مصدرة	وزارة العدل
هوية المالك	
أسم المالك	
نسبة الملكية	١٠٠٪

تفاصيل العقار	
رقم القطعة	٢٤٧
رقم المخطط	ح / ١١
المساحة	٢٤٠٠٠ م٢
نوع العقار	قطعة الارض
الحى	المروج
المدينة	حفر الباطن

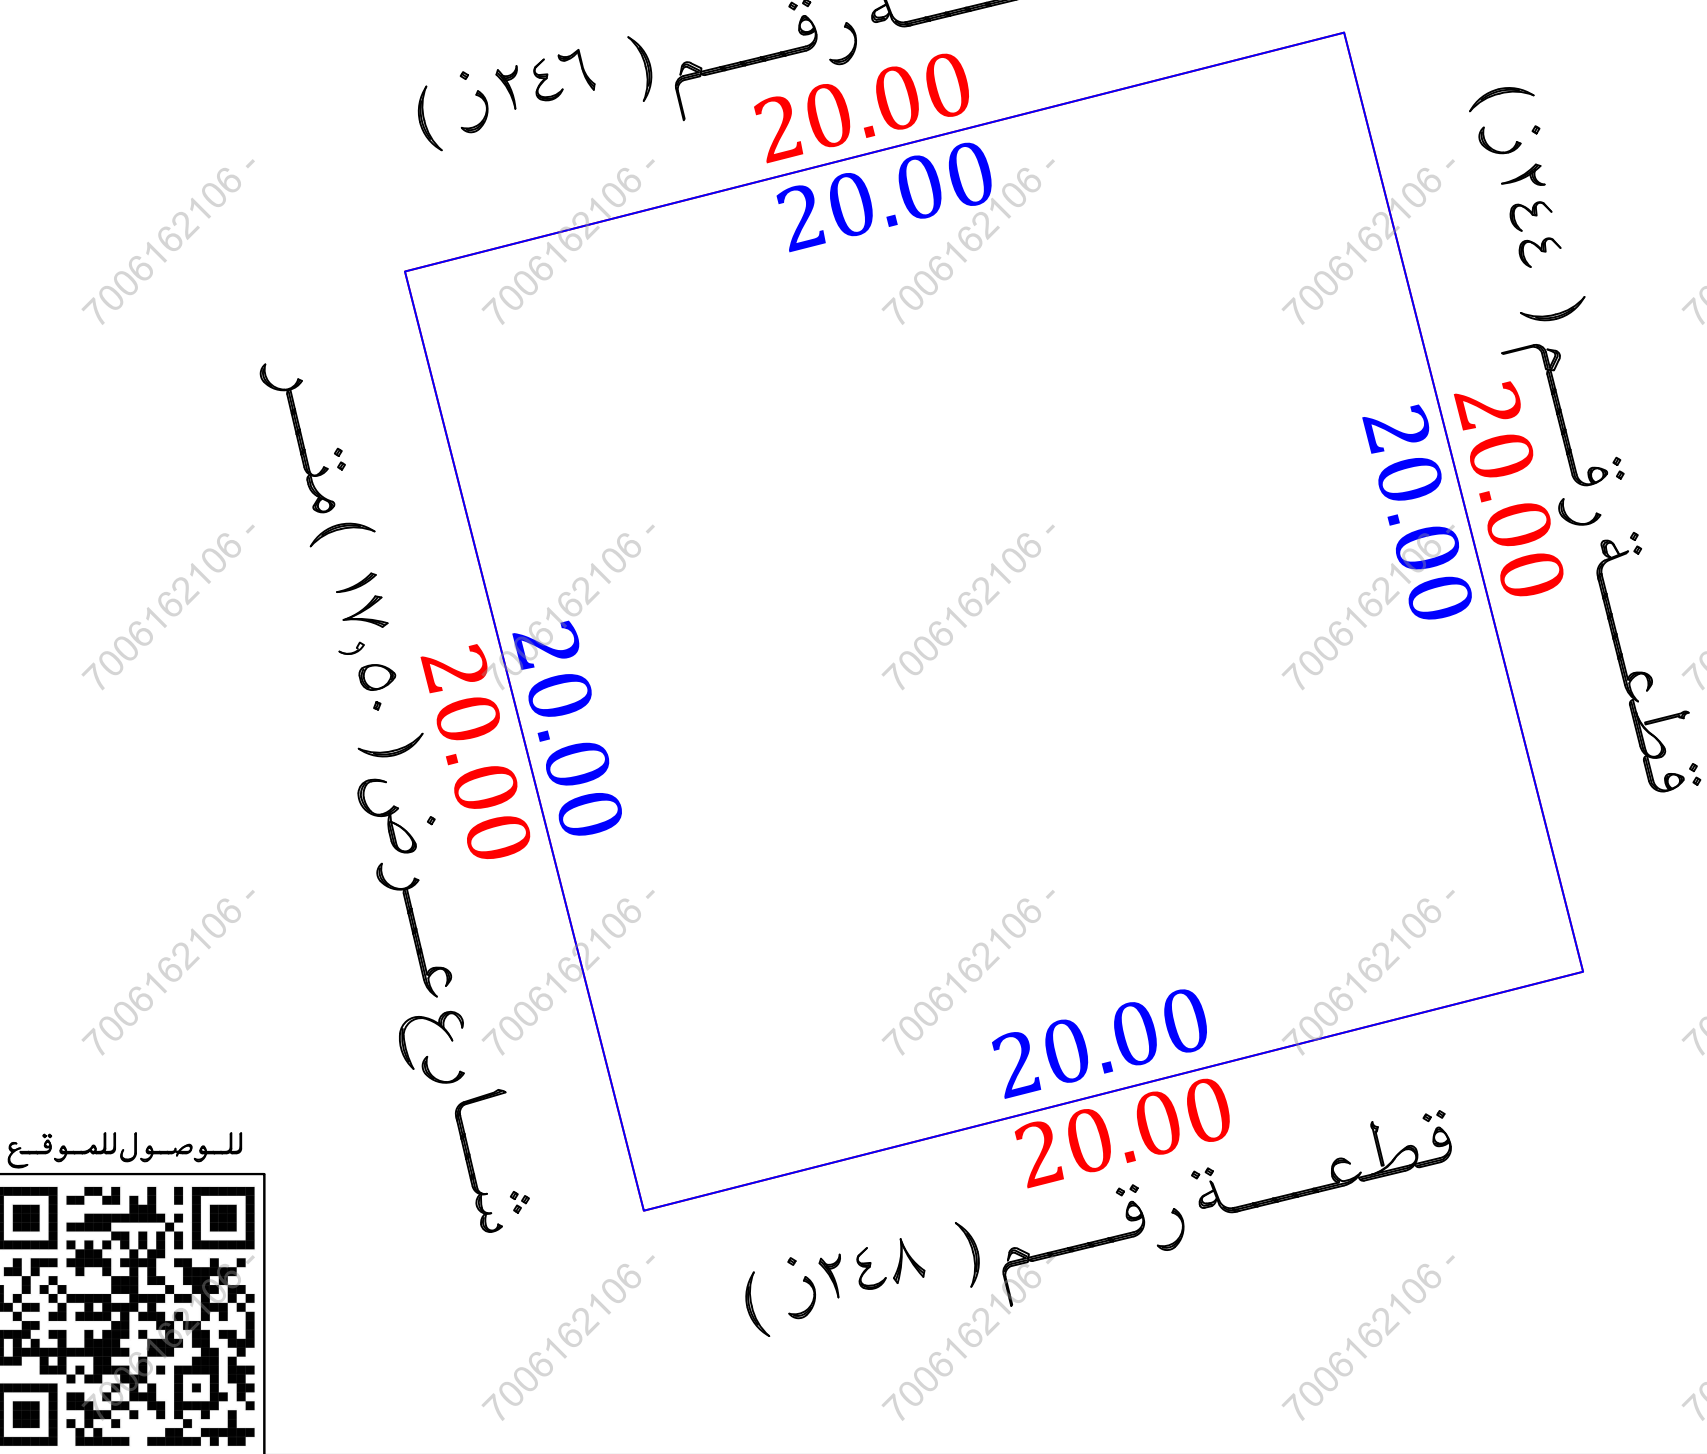
شركة فجن الأعمال للاستشارات الهندسية

 VISION Engineering Consulting فجن للاستشارات الهندسية  مكتب للاستشارات الهندسية VISION Engineering Consulting ٤٠٣٥٨٢٣٢١	
---	--

تم أعداد هذا العمل لصالح شركة

 MFAZ ARABIA PROFESSIONAL CONSULTANCIES مفاز العربية للاستشارات المهنية	
---	--

تاريخ أعداد الكروكي	المهندس المساح	مدير المكتب
٢٠٢٦/٠١/٠٤ م	طارق محمد	محمد سلامة آل سعيدان
0539934077	0554400693	info@vision.en.com



للوصول للموقع



أقرار

جرى الوقوف على الطبيعة من قبل مساح مكتب فجن للاستشارات الهندسية وأتضح الأتي :

- ☐ نعم ☒ لا
- ☐ نعم ☒ لا
- ☐ نعم ☒ لا
- ☐ نعم ☒ لا
- ☐ نعم ☒ لا
- ☐ نعم ☒ لا
- ☐ نعم ☒ لا
- ☐ نعم ☒ لا
- ☐ نعم ☒ لا
- ☐ نعم ☒ لا
- ☐ نعم ☒ لا
- ☐ نعم ☒ لا
- ☐ نعم ☒ لا
- ☐ نعم ☒ لا
- ☐ نعم ☒ لا

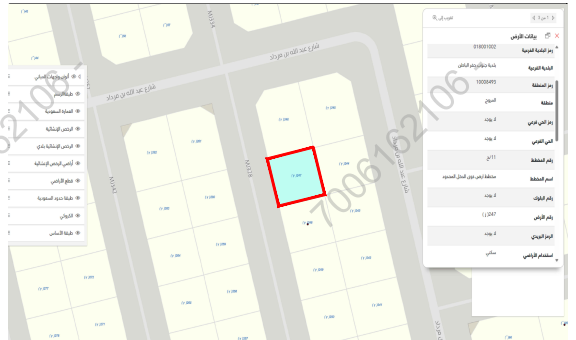
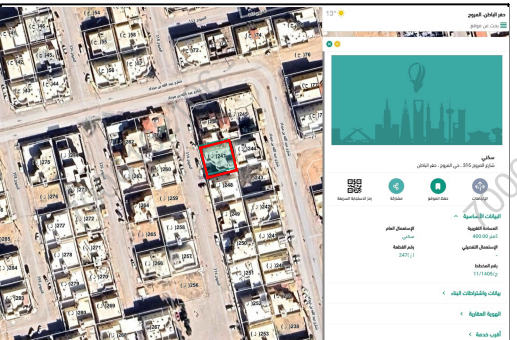
- نوع الصك: ☒ سكني ☐ تجارى ☐ سكني تجارى ☐ صناعي ☐ زراعي
- الأرض على الطبيعة : مبنى قائم ☒ أرض فضاء ☐ أرض مسورة ☐ أرض زراعية
- طبيعة الأرض : ☒ منبسطة ☐ جبلية ☐ أخرى
- المخطط على الطبيعة : منفذ ☒ غير منفذ ☐ عشوائي
- يتحمل المكتب الهندسى المسؤولية على ماورد فى مخطط الرفع المساحى من حدود وأطوال وأحداثيات
- ها التقرير المساحى لا يعتد به كإثبات لسلامة أجراءات التملك أو تثبيت حدود الصك وموقعة
- تم الربط بأقرب نقطة ثابتة

ملاحظات :

- الحدود : **الشمالى** : الصك (قطعة رقم ٢٤٦) مستكشف بلدى (قطعة رقم ٢٤٦ ز)
- **الجنوبى** : الصك (قطعة رقم ٢٤٨) مستكشف بلدى (قطعة رقم ٢٤٨ ز)
- **الشرقى** : الصك (قطعة رقم ٢٤٤) مستكشف بلدى (قطعة رقم ٢٤٤ ز)
- **الغربى** : الصك (شارع عرض ١٨,٠٠ متر) الطبيعة (شارع عرض ١٧,٥٠ متر) مستكشف بلدى (شارع عرض ١٨,٠٠ متر)

- رقم القطعة : الصك (٢٤٧) مستكشف بلدى (٢٤٧ ز)

- رقم المخطط : الصك (ح / ١١) مستكشف بلدى (ح / ٤٠٥ / ١١)

صور من الطبيعة	المصور الجوى	مستكشف التقرير المساحى	مستكشف بلدى
  			

أحداثيات الموقع حسب نظام الاحداثيات العالمى					
النقطة	الشرقيات	الشماليات	الارتفاع	الشرقيات	الشماليات
1	3140472.380	597232.290	5		
2	3140477.311	597251.673	6		
3	3140457.928	597256.603	7		
4	3140452.997	597237.221	8		

الاتجاه	بموجب الصك	الاتجاه	بموجب الطبيعة
الشمال	قطعة رقم (٢٤٦) بطول (٢٠,٠٠ متر)	الشمال	قطعة رقم (٢٤٦) بطول (٢٠,٠٠ متر)
الجنوب	قطعة رقم (٢٤٨) بطول (٢٠,٠٠ متر)	الجنوب	قطعة رقم (٢٤٨) بطول (٢٠,٠٠ متر)
الشرق	قطعة رقم (٢٤٤) بطول (٢٠,٠٠ متر)	الشرق	قطعة رقم (٢٤٤) بطول (٢٠,٠٠ متر)
الغرب	شارع عرض (١٨,٠٠ متر) بطول (٢٠,٠٠ متر)	الغرب	شارع عرض (١٧,٥٠ متر) بطول (٢٠,٠٠ متر)
المساحة	(٤٠٠,٠٠ م٢)	المساحة	(٤٠٠,٠٠ م٢)