

نموذج قرار مساحى

بيانات الصك

رقم الوثيقة

٤٤٠١١٧٠١٢٢٥٠

تاريخ الوثيقة

مصدرة

وزارة العدل

هوية المالك

خليف سليم مرزوف الحربى

نسبة الملكية

١٠٠٪

تفاصيل العقار

رقم القطعة

٧

رقم المخطط

٤٢٤١١٢١٠/و

المساحة

٢٥٦٩,٧٥ م

نوع العقار

قطعة الارض

الحى

المدينة

وادي الفرع

شركة فجن للأعمال للاستشارات الهندسية

فجن للاستشارات الهندسية

VISION Engineering Consulting

فجن للاستشارات الهندسية

VISION Engineering Consulting

تم أعداد هذا العمل لصالح شركة

مفاز العربية

MFAZ ARABIA

للاستشارات المهنية

PROFESSIONAL CONSULTANCIES

تاريخ أعداد الكروكى

المهندس المساح

مدير المكتب

٢٠٢٥/١١/١٠ م


طارق محمد

محمد سلامة آل سعيدان

0539934077

0554400693

info@vision.en.com

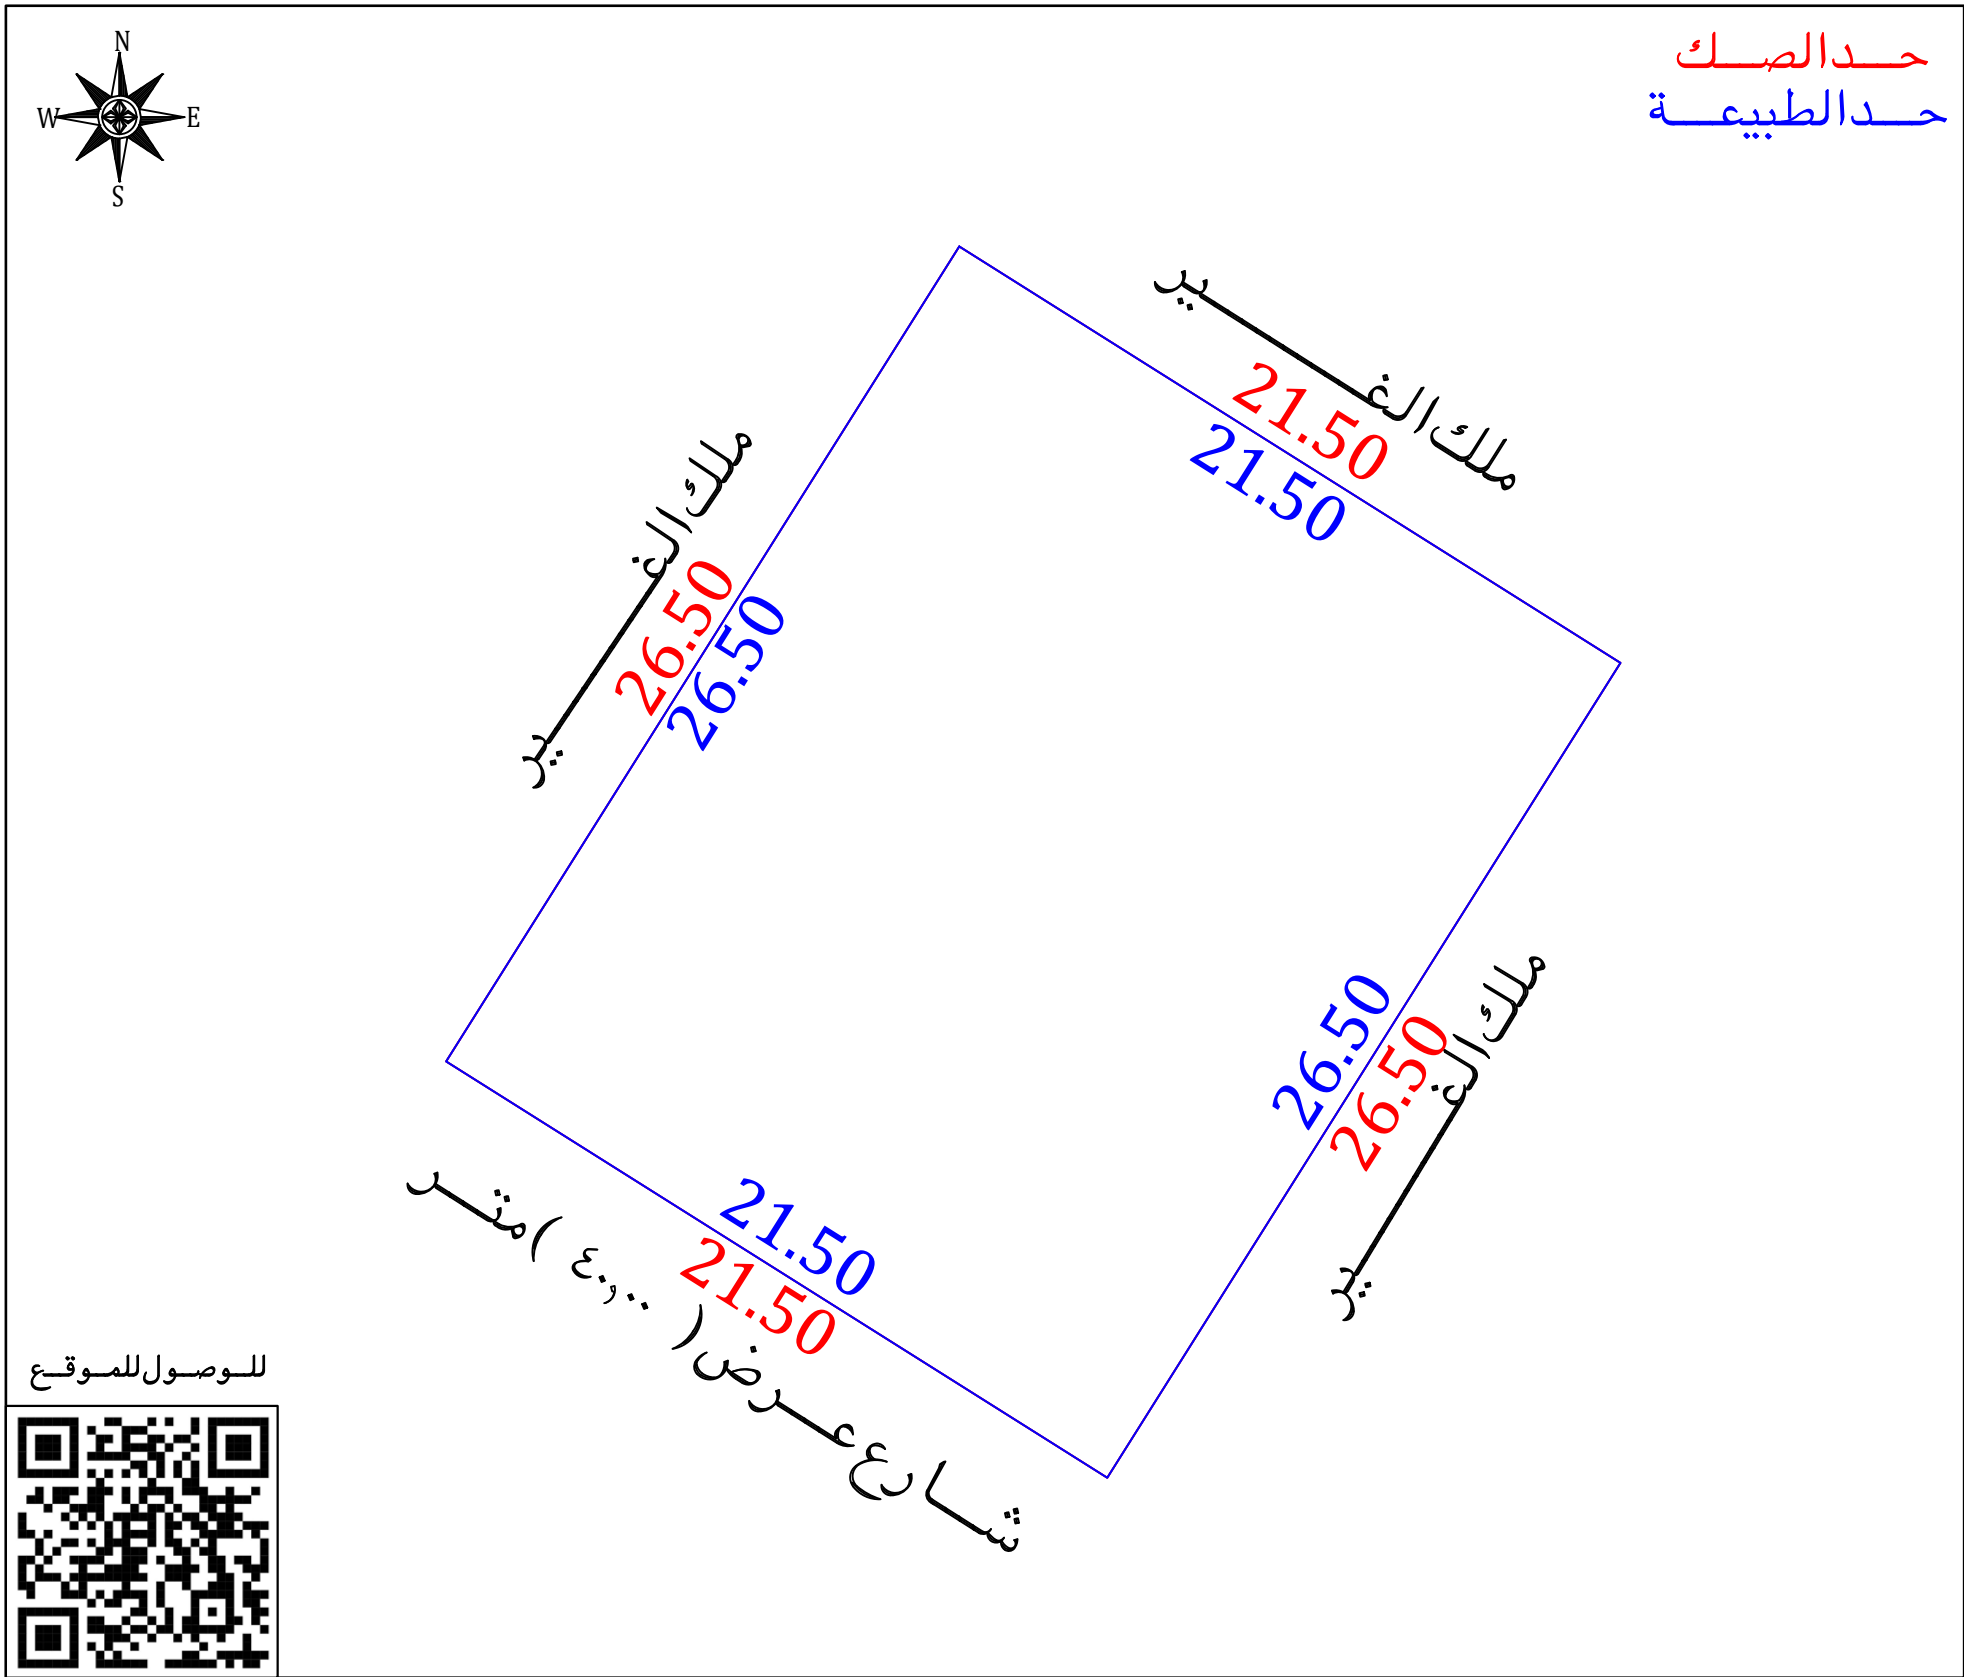

أقرار

جرى الوقوف على الطبيعة من قبل مساح مكتب فجن للاستشارات الهندسية وأنضح الأتى :

نعم

لا

هل الصك مطابق للرفع المساحى

نعم

لا

هل تم ذكر جميع الأختلافات فى الرفع المساحى

نعم

لا

هل تم تطبيق جميع التعليمات الصادرة من المركز فى الرفع المساحى

نعم

لا

هل تم التوقيع وأرفاق أقرار صحة الموقع

نعم

لا

هل يوجد تدخل فى الأصل

نعم

لا

هل يوجد على الأصل مبنى مشترك

نعم

لا

هل ذكر المرجع المعتمد على الاستدلال على استخدام العقار

نعم

لا

هل تم الاستعلام من وزارة الزراعة حيال الأرض الزراعية

نعم

لا

الملاحظات والأختلافات والتدخلات

نعم

لا

نوع الصك: سكنى ☐ تجارى ☐ سكنى تجارى ☒ صناعى ☐ زراعى ☐

الأرض على الطبيعة: مبنى قائم ☐ أرض فضاء ☒ أرض مسورة ☐ أرض زراعية ☐

طبيعة الأرض: منبسطة ☒ جبلية ☐ أخرى ☐

المخطط على الطبيعة: منفذ ☒ غير منفذ ☐ عشوائى ☐

يتحمل المكتب الهندسى المسئولية على ماورد فى مخطط الرفع المساحى

من حدود وأطوال وأحداثيات

ها التقرير المساحى لا يعتد به كاثبات لسلامة أجراءات التملك أو تثبيت حدود الصك وموقعة

تم الربط بأقرب نقطة ثابتة

الملاحظات :-

قطعة الارض غير معرفة على المستكشفات

صور من الطبيعة	المصور الجوى	مستكشف الامانة	مستكشف بلدى

الاتجاة	بموجب الصك	الاتجاة	بموجب الطبيعة	أحداثيات الموقع حسب نظام الاحداثيات العالمى			
الشمال	القطعة رقم (٥) بطول (٣٦,٥٠) متر	الشمال	ملك الفير بطول (٣٦,٥٠) متر	الشماليات	الشرقيات	العرض	الارتفاع
الجنوب	القطعة رقم (٩) بطول (٣٦,٥٠) متر	الجنوب	ملك الفير بطول (٣٦,٥٠) متر	2632117.128	566044.820	5	
الشرق	القطعة رقم (٨) بطول (٢١,٥٠) متر	الشرق	ملك الفير بطول (٢١,٥٠) متر	2632139.553	566058.941	6	
الغرب	شارع عرض (٤٠,٠٠) متر بطول (٢١,٥٠) متر	الغرب	شارع عرض (٤٠,٠٠) متر بطول (٢١,٥٠) متر	2632128.096	566077.135	7	
المساحة	(٥٦٩,٧٥) م٢	المساحة	(٥٦٩,٧٥) م٢	2632105.672	566063.014	8	