

نموذج كروكي مساحي

المنطقة	المدينة المنورة
الملاك	
رقم الهوية	
الموضوع	كروكي مساحي
الموقع	العيون
استخدام الموقع	زراعي
رقم القطعة	الجزء المتبقى من بدون
رقم المخطط	--
رقم الصك	٣٤٠١٠٦٠١٧٦٣٨
تاريخ الصك	

D . R . T

D . R . T ENGINEERING CONSULTANTS
تصميم معماري - تصميم داخلي - اشراف ادارة مشروعات - مخططات سلامة
تخطيط - رفع مساحي - دراسة الاحمال الكهربائية
مكة المكرمة - الشرايف - مركز السلام الاداري الدور الأول - مكتب رقم ١١
EMAIL - dar.alebtkar.businss@gmail.com TEL - 0570426636

أبعاد الأرض

الاتجاه	بموجب الصك	بموجب الطبيعة	ملاحظات	الحدود بموجب الصك	الحدود بموجب الطبيعة
شمال	١٢,٥٠+٩٣,٠٠+١٠٠,٠٠	١٢,٥٠+٩٣,٠٠+١٠٠,٠٠	مطابق	مسيل	جار
جنوب	١٨,٦٦+١٢٥,٥٠ ٣٥,٠٠+٣٥,٠٠	متكسر بطول ٢١٠,١٠	-٤,٠٦	ارض بيضاء حسب الصك البعض شارع عرض ١٢,٠٠ م والبيض القطعة المخصصة مسجد حسب اللوحة	ارض بيضاء حسب الصك البعض شارع عرض ١٢,٠٠ م والبيض القطعة المخصصة مسجد حسب اللوحة
شرق	١٧٨,٠٠	١٧٨,٠٠	مطابق	ارض بيضاء	جار
غرب	٧,٧٥+١٧٩,٥٠+١٦,٠٠ ١٧,٢٠+٧٨,١١	متكسر بطول ٢٩٨,٥٦	مطابق	شارع عرض ٦,٠٠م حسب اللوحة	شارع عرض ٦,٠٠م حسب اللوحة
المساحة	٢م٤٥٠٧٧,٦٩	٢م٤٥٠٧٧,٦٩	مطابق		

رقم القطعة	شماليات	شرقيات	رقم القطعة	شماليات	شرقيات
1					
2					
3					
4					
5					

إقرار

جري الوقوف على الطبيعة من قبل مساح مكتب
دي آر تي للاستشارات الهندسية و أتضح الآتي :

- ١- هل الصك مطابق للرفع المساحي ☒ نعم ☐ لا
- ٢- هل تم ذكر جميع الاختلافات في الرفع المساحي ☒ نعم ☐ لا
- ٣- هل تم تطبيق جميع التعليمات الصادرة من المركز في الرفع المساحي ☒ نعم ☐ لا
- ٤- هل تم التوقيع و ارفاق اقرار صحة الموقع ☒ نعم ☐ لا
- ٥- هل يوجد تداخل في الأصل أو أجزاء مشتركة ☒ نعم ☐ لا
- ٦- هل يوجد شوارع مختزلة على الأصل في المخطط أو المستكشف الجغرافي أو الطبيعة ولم يتم ذكره في الصك ☒ نعم ☐ لا
- ٧- هل تم ذكر المرجع المعتمد عليه في الاستدلال على استخدام العقار ☒ (الصك) ☐ لا
- ٨- هل تم الاستعلام من وزارة الزراعة حيال الأراضي الزراعي ☒ نعم ☐ لا
- ٩- الملاحظات والاختلافات والتدخلات: ☒ يوجد ☐ لا يوجد
- (مع التوضيح)
- ١٠- طبيعة الأرض ☐ جبلية ☐ منبسطة ☒ مبنى قائم
- ١١- مشتتات الموقع كالتالي: ارض زراعية بها مباني

- ١٢- تم الرفع بنظام ال VRS واستخدام نظام الاحداثيات WGS-84-UTM38N
- ١٣- تم الرفع المساحي بارشاد المندوب حسب طلب الجهة المخولة
- ١٤- هذا التقرير المساحي لا يعتد به في اثبات سلامة اجراءات التملك
- ١٥- يتحمل المكتب المسؤولية عن صحة ماورد في مخطط الرفع المساحي حدود واطوال ومساحة واحداثيات

الختم

تاريخ الاعتماد ١٨/٠٥/١٤٤٧هـ



صور من الطبيعة
توضح الموقع




صورة جوية

مقياس الرسم ٢٥٠٠/١



الشمال

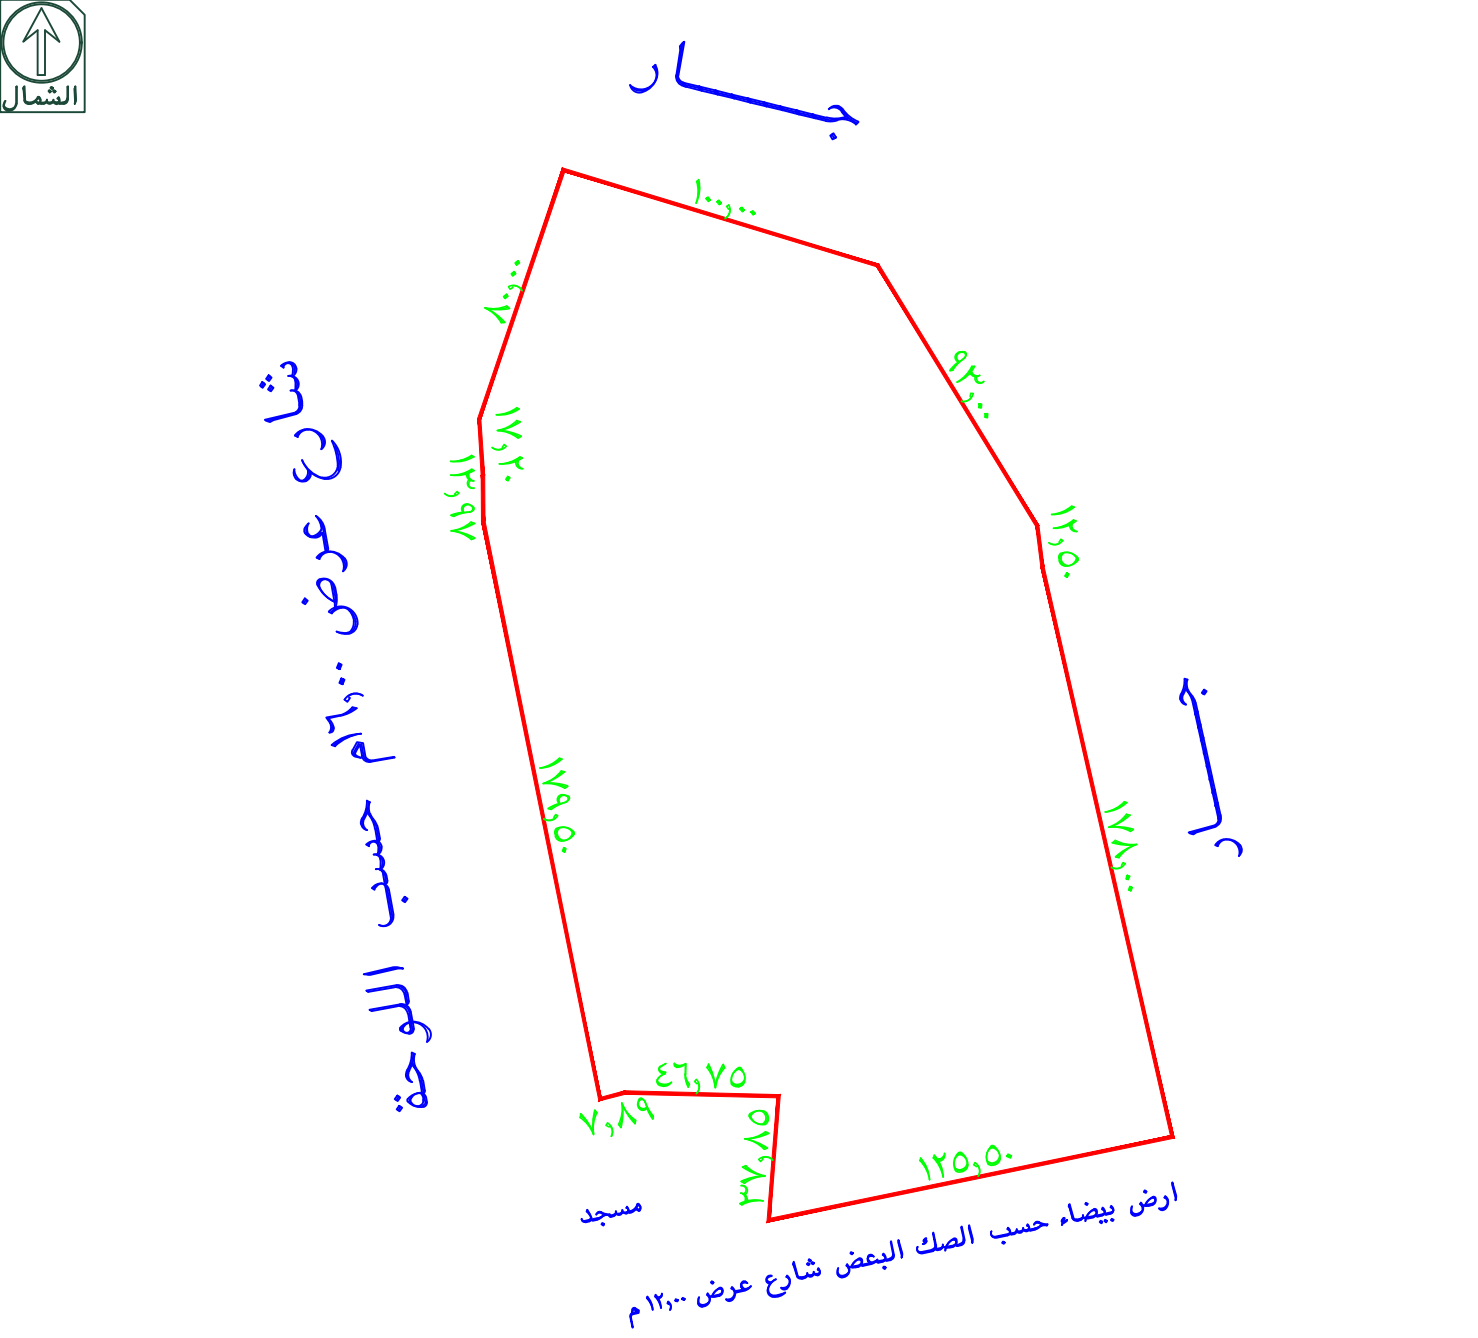

تم الرفع من واقع الطبيعة
مقياس الرسم ٣٠٠ / ١

يوجد اختلاف في الضلع الجنوبي ما بين الصك والطبيعة