

## نموذج قرار مساحي

بيانات الصك

|               |               |
|---------------|---------------|
| رقم الوثيقة   | ٣٩٥٠٢٠٠١٨٠٤   |
| تاريخ الوثيقة | ١٤٤٣/٠٦/٢٨ هـ |
| مصدرة         | وزارة العدل   |
| هوية المالك   |               |
| أسم المالك    |               |
| نسبة الملكية  | ١٠٠٪          |

تفاصيل العقار

|            |                      |
|------------|----------------------|
| رقم القطعة | ٥٢                   |
| رقم المخطط | ١٤٢٢ / ن / ٨ / ٥     |
| المساحة    | ٢٨٠٠٠ م <sup>٢</sup> |
| نوع العقار | الارض السكنية        |
| الحى       |                      |
| المدينة    | يدمه                 |

شركة فجن الأعمال للاستشارات الهندسية



تم أعداد هذا العمل لصالح شركة



|                     |                |                      |
|---------------------|----------------|----------------------|
| تاريخ أعداد الكروكي | المهندس المساح | مدير المكتب          |
| ٢٠٢٥/١١/١٩ م        | طارق محمد      | محمد سلامة آل سعيدان |
| 0539934077          | 0554400693     | info@vision.en.com   |

الاتجاه


بموجب الصك

الاتجاه


بموجب الطبيعة

| القطر | الشماليات   | الشرقيات   | القطر | الشماليات | الشرقيات |
|-------|-------------|------------|-------|-----------|----------|
| 1     | 2056027.406 | 418424.927 | 5     |           |          |
| 2     | 2056014.970 | 418440.590 | 6     |           |          |
| 3     | 2055983.644 | 418415.717 | 7     |           |          |
| 4     | 2055996.080 | 418400.054 | 8     |           |          |

| المساحة              | شارع عرض ( ٣٠٠٠ ) متر | القطعة رقم ( ٥١ ) | القطعة رقم ( ٥٤ ) | القطعة رقم ( ٥٠ ) | طول ( ٤٠٠٠ ) متر |
|----------------------|-----------------------|-------------------|-------------------|-------------------|------------------|
| ٢٨٠٠٠ م <sup>٢</sup> |                       |                   |                   |                   |                  |

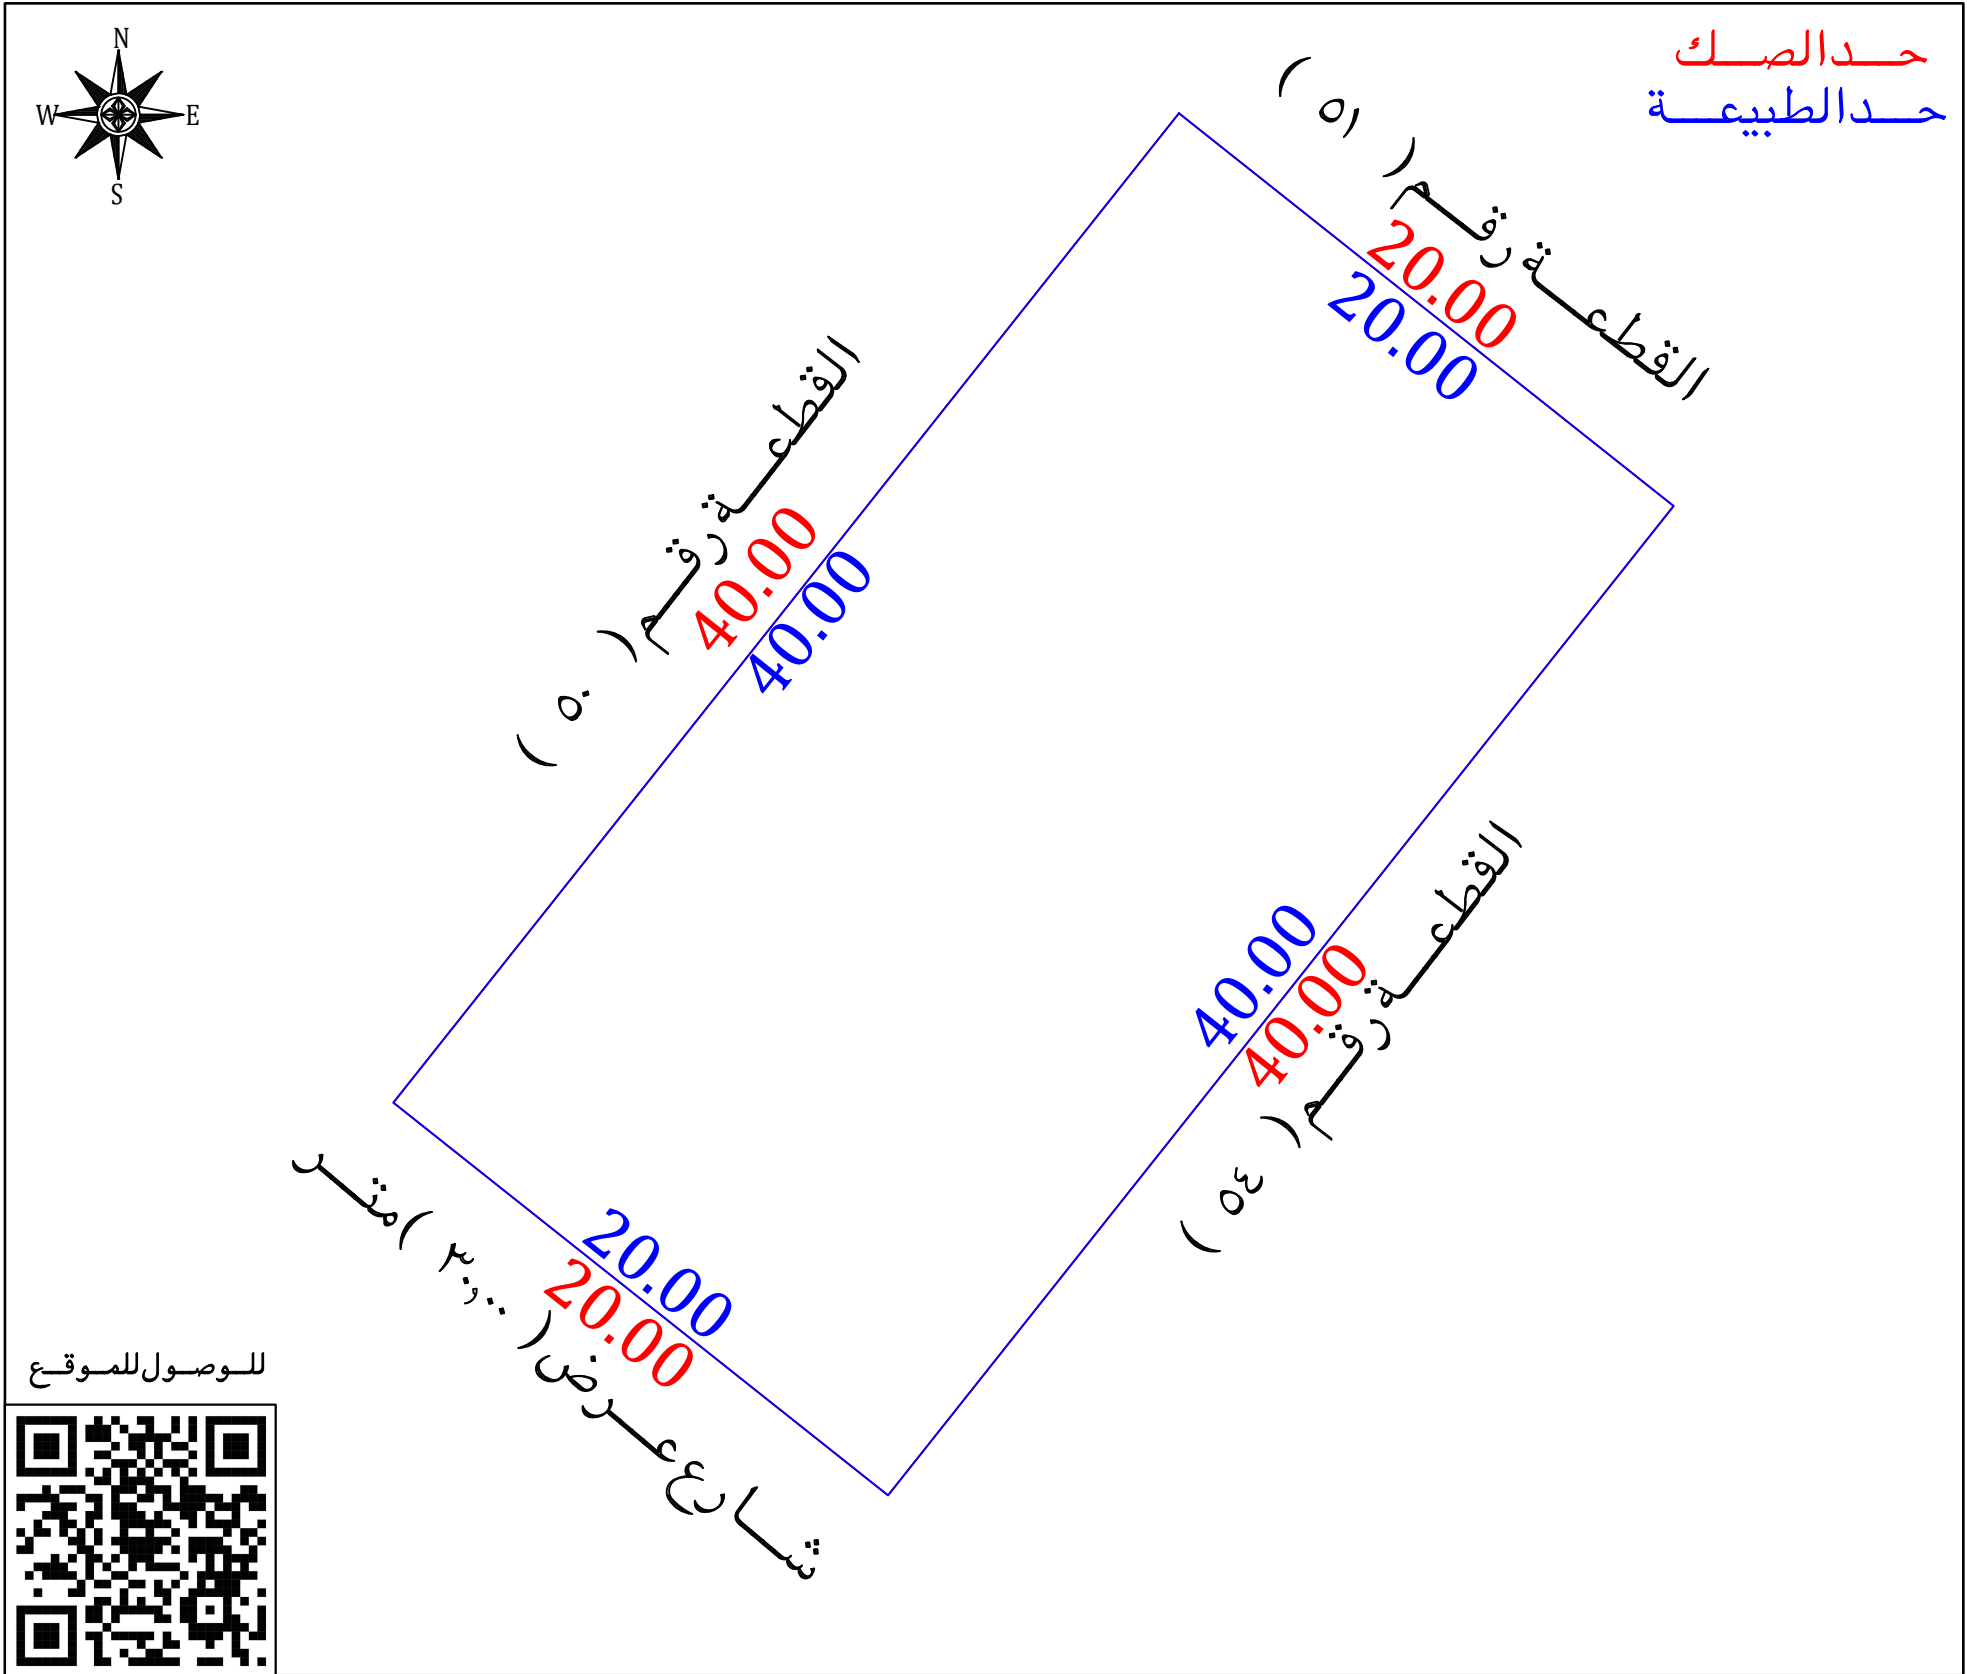

للوصول للموقع

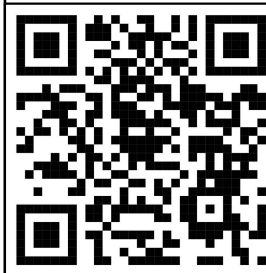


## أقرار


جرى الوقوف على الطبيعة من قبل مساح مكتب فجن للاستشارات الهندسية وأتضح الأتي :

- هل الصك مطابق للرفع المساحي ☒ نعم ☐ لا
- هل تم ذكر جميع الاختلافات في الرفع المساحي ☒ نعم ☐ لا
- هل تم تطبيق جميع التعليمات الصادرة من المركز في الرفع المساحي ☒ نعم ☐ لا
- هل تم التوقيع وأرفاق أقرار صحة الموقع ☒ نعم ☐ لا
- هل يوجد تدخل في الأصل ☒ نعم ☐ لا
- هل يوجد على الأصل مبنى مشترك ☒ نعم ☐ لا
- هل ذكر المرجع المعتمد على الاستدلال على استخدام العقار ☒ نعم ☐ لا
- هل تم الاستعلام من وزارة الزراعة حيال الأرض الزراعية ☒ نعم ☐ لا
- الملاحظات والاختلافات والتدخلات ☒ نعم ☐ لا
- نوع الصك: ☒ سكني ☐ تجاري ☐ سكني تجاري ☐ صناعي ☐ زراعي
- الأرض على الطبيعة: ☒ مبنى قائم ☐ أرض فضاء ☐ أرض مسورة ☐ أرض زراعية
- طبيعة الأرض: ☒ منبسطة ☐ جبلية ☐ أخرى
- المخطط على الطبيعة: ☒ منفذ ☐ غير منفذ ☐ عشوائي
- يتحمل المكتب الهندسي المسؤولية على ما ورد في مخطط الرفع المساحي من حدود وأطوال وأحداثيات
- ها التقرير المساحي لا يعتد به كإثبات لسلامة إجراءات التملك أو تثبيت حدود الصك وموقعة
- تم الربط بأقرب نقطة ثابتة
- الملاحظات :-
- الشارع في الجهة الغربية غير منفذ على الطبيعة
- رقم المخطط : الصك ( ٨/٥/١٤٢٢ ) المستكشفات ( ٨/٥/١٤١١ )

مستكشف الامانة

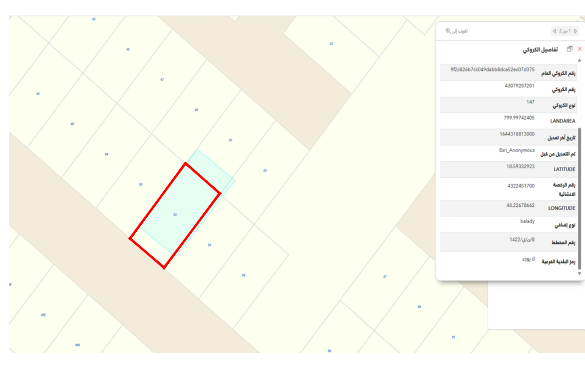

مستكشف بلدى

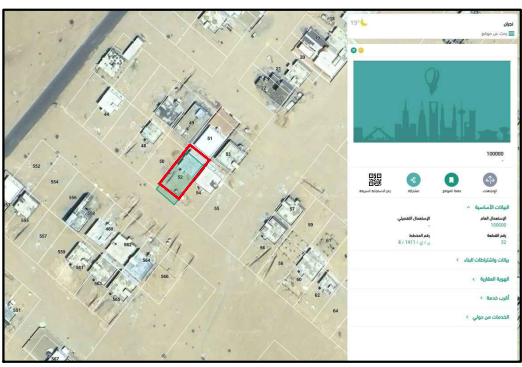

صور من الطبيعة



المصور الجوى

