

نموذج قرار مساحي

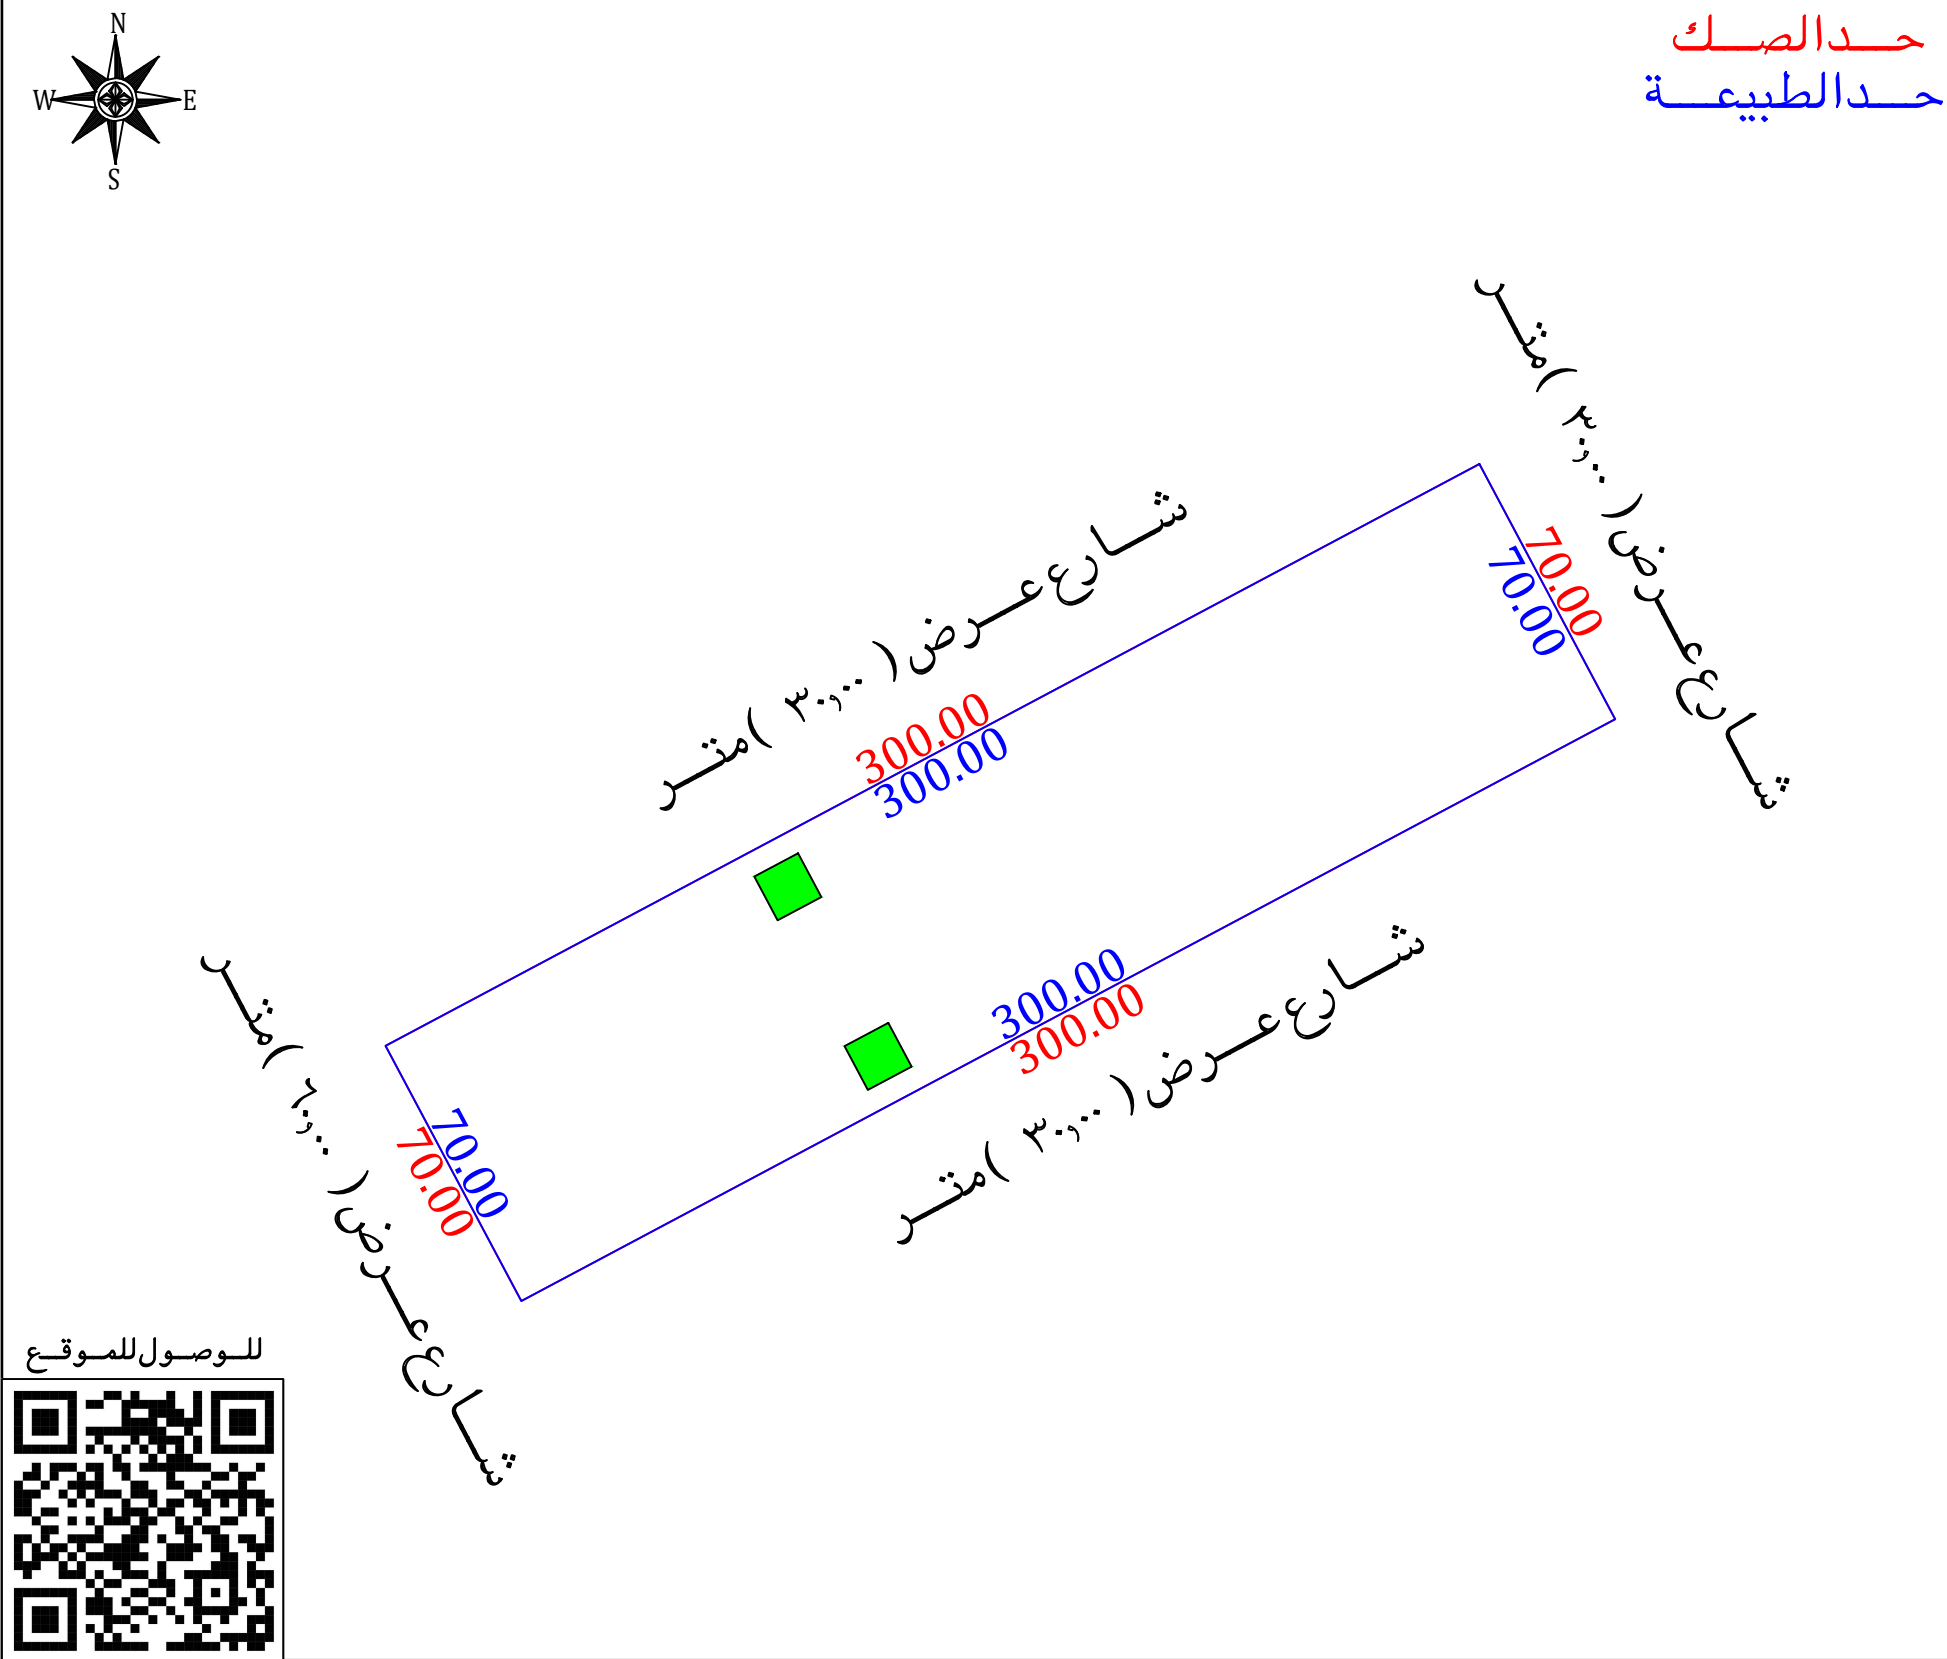
بيانات الصك	
رقم الوثيقة	٧٦٠٦٦٨٠٠٥١٢٧
تاريخ الوثيقة	
مصدرة	وزارة العدل
هوية المالك	
أسم المالك	
نسبة الملكية	١٠٠٪

تفاصيل العقار						
رقم القطعة	٣٥	٣٦	٣٧	٣٨	٣٩	٤٠
مساحة القطع	٣٥٠٠	٣٥٠٠	٣٥٠٠	٣٥٠٠	٣٥٠٠	٣٥٠٠
رقم المخطط	٢٣٦٠					
المساحة	٢م٢١٠٠٠					
نوع العقار	قطعة الارض					
الحى	السلى					
المدينة	الرياض					

شركة فجن للأعمال
للاستشارات الهندسية

شعار الشركة		ختم الشركة	
			
VISION Engineering Consulting فجن للاستشارات الهندسية			

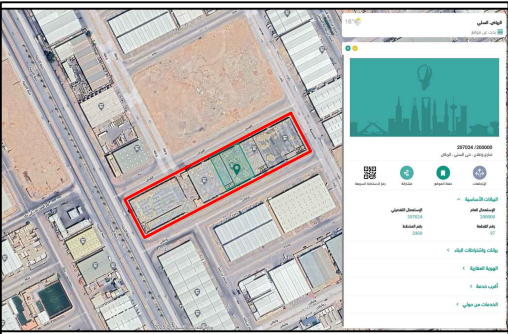
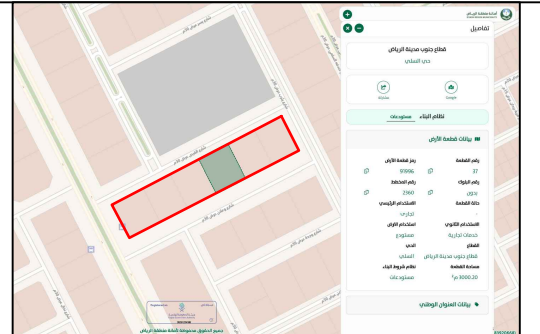
تاريخ أعداد الكروكى	المهندس المساح	مدير المكتب
٢٠٢٥/١٢/١٥ م	هيثم محمد	محمد سلامة آل سعيديان
0539934077	0554400693	info@vision.en.com



أقرار

جرى الوقوف على الطبيعة من قبل مساح مكتب فجن للاستشارات الهندسية وأتضح الأتى :

- ☒ نعم ☐ لا هل الصك مطابق للرفع المساحي
- ☒ نعم ☐ لا هل تم ذكر جميع الاختلافات في الرفع المساحي
- ☒ نعم ☐ لا هل تم تطبيق جميع التعليمات الصادرة من المركز في الرفع المساحي
- ☒ نعم ☐ لا هل تم التوقيع وأرفاق أقرار صحة الموقع
- ☒ نعم ☐ لا هل يوجد تدخل في الأصل
- ☒ نعم ☐ لا هل يوجد على الأصل مبنى مشترك
- ☒ نعم ☐ لا هل ذكر المرجع المعتمد على الاستدلال على استخدام العقار
- ☒ نعم ☐ لا هل تم الاستعلام من وزارة الزراعة حيال الأرض الزراعية
- ☒ نعم ☐ لا الملا حظات والاختلافات والتدخلات
- ☒ نعم ☐ لا نوع الصك: سكني ☐ تجارى ☒ سكنى تجارى ☐ صناعى ☐ زراعى
- ☒ نعم ☐ لا الأرض على الطبيعة: مبنى قائم ☐ أرض فضاء ☐ أرض مسورة ☒ أرض زراعية
- ☒ نعم ☐ لا طبيعة الأرض: منبسطة ☒ جبلية ☐ أخرى
- ☒ نعم ☐ لا المخطط على الطبيعة: منفذ ☒ غير منفذ ☐ عشوائى
- ☒ نعم ☐ لا يتحمل المكتب الهندسى المسؤولية على ما ورد فى مخطط الرفع المساحي
- ☒ نعم ☐ لا من حدود وأطوال وأحداثيات
- ☒ نعم ☐ لا هذا التقرير المساحي لا يعتد به كأثبات لسلامة أجراءات التملك أو تثبيت حدود الصك وموقعة
- ☒ نعم ☐ لا تم الربط بأقرب نقطة ثابتة
- ☒ نعم ☐ لا ملا حظات :
- ☒ نعم ☐ لا غرف كهرباء عد (٢) : داخل الملكية ☒ خارج الملكية ☐ فى الجهة الشمالية والجنوبية

مستكشف بلدى	مستكشف الامانة	المصور الجوى	صور من الطبيعة		
					

أحداثيات الموقع حسب نظام الاحداثيات العالمى					بموجب الصك		الاتجاه	بموجب الطبيعة
الخط	الشرقيات	الشماليات	الخط	الشرقيات	الشماليات	الخط	الشماليات	الشماليات
1	687206.86	2731044.00	5			شارع عرض (٣٠٠٠) متر	بطول (٣٠٠٠٠) متر	الشمال
2	687239.73	2730982.20	6			شارع عرض (٣٠٠٠) متر	بطول (٣٠٠٠٠) متر	الجنوب
3	686974.88	2730841.30	7			شارع عرض (٣٠٠٠) متر	بطول (٧٠٠٠) متر	الشرق
4	686942.00	2730903.10	8			شارع عرض (٦٠٠٠) متر	بطول (٧٠٠٠) متر	الغرب
					(٢١٠٠٠٠٠) م٢		المساحة	

