


|                                                             |                             |                                       |                     |
|-------------------------------------------------------------|-----------------------------|---------------------------------------|---------------------|
| بيانات المعاملة                                             | رقم المعاملة                | تاريخها / /                           |                     |
|                                                             | موضوع الكروكي               | كروكي ارشادي                          |                     |
|                                                             | تاريخ اعتماد الكروكي التقني |                                       |                     |
|                                                             | اسم                         | سجل مدني                              |                     |
| بيانات المالكين                                             | اسم                         | سجل مدني                              |                     |
|                                                             | بيانات الكروكي              |                                       |                     |
| بيانات البناء                                               | المدينة                     | الطائف                                | الحى                |
|                                                             | رقم المخطط                  | ١١٧٩                                  | رقم القلمه          |
|                                                             | اللوحة التنظيمية            | بدون                                  | الشارع              |
|                                                             | نظام البناء                 |                                       | النسبه              |
| نظام البناء                                                 | الاستخدام                   | سكنى                                  |                     |
|                                                             | المساحه                     | المساح / المهندس                      |                     |
| تخطيط المدينة / البلدية / القرية                            | مدير الادارة                |                                       |                     |
|                                                             | الرسام                      |                                       |                     |
|                                                             | المساح                      |                                       |                     |
|                                                             | مهندس التخطيط               |                                       |                     |
|                                                             | مهندس البلدية               |                                       |                     |
|                                                             | مدير تخطيط المدينة          |                                       |                     |
|                                                             | مدير الخدمات                |                                       |                     |
|                                                             | مدير عام التخطيط العمراني   |                                       |                     |
| بيانات المكتب الهندسي                                       | اسم المكتب                  | شركة اصول الهندسة للاستشارات الهندسية |                     |
|                                                             | المهندس المساح              | احمد عمر صديق                         | تاريخ الرفع المساحي |
|                                                             | ها تفت                      | ٠٥٣٤٩٧٧٧٥٩                            | ١٤٤٧-٠٧-٠٨          |
|                                                             | اسم المسئول                 | حسين السمرافى                         |                     |
| شعار الشركة                                                 |                             |                                       |                     |
| احداثيات الموقع حسب نظام احداثيات العالمى UTM-WGS84-ZONE 37 |                             |                                       |                     |
| الحد                                                        | شماليات                     | شرقيات                                | الارتفاع            |
| ١                                                           | 2381065.4135                | 653427.3005                           | ٩                   |
| ٢                                                           | 2381065.3883                | 653446.8004                           | ١٠                  |
| ٣                                                           | 2381090.3882                | 653446.8328                           | ١١                  |
| ٤                                                           | 2381090.4135                | 653427.3328                           | ١٢                  |
| ٥                                                           |                             |                                       | ١٣                  |
| ٦                                                           |                             |                                       | ١٤                  |
| ٧                                                           |                             |                                       | ١٥                  |
| ٨                                                           |                             |                                       | ١٦                  |

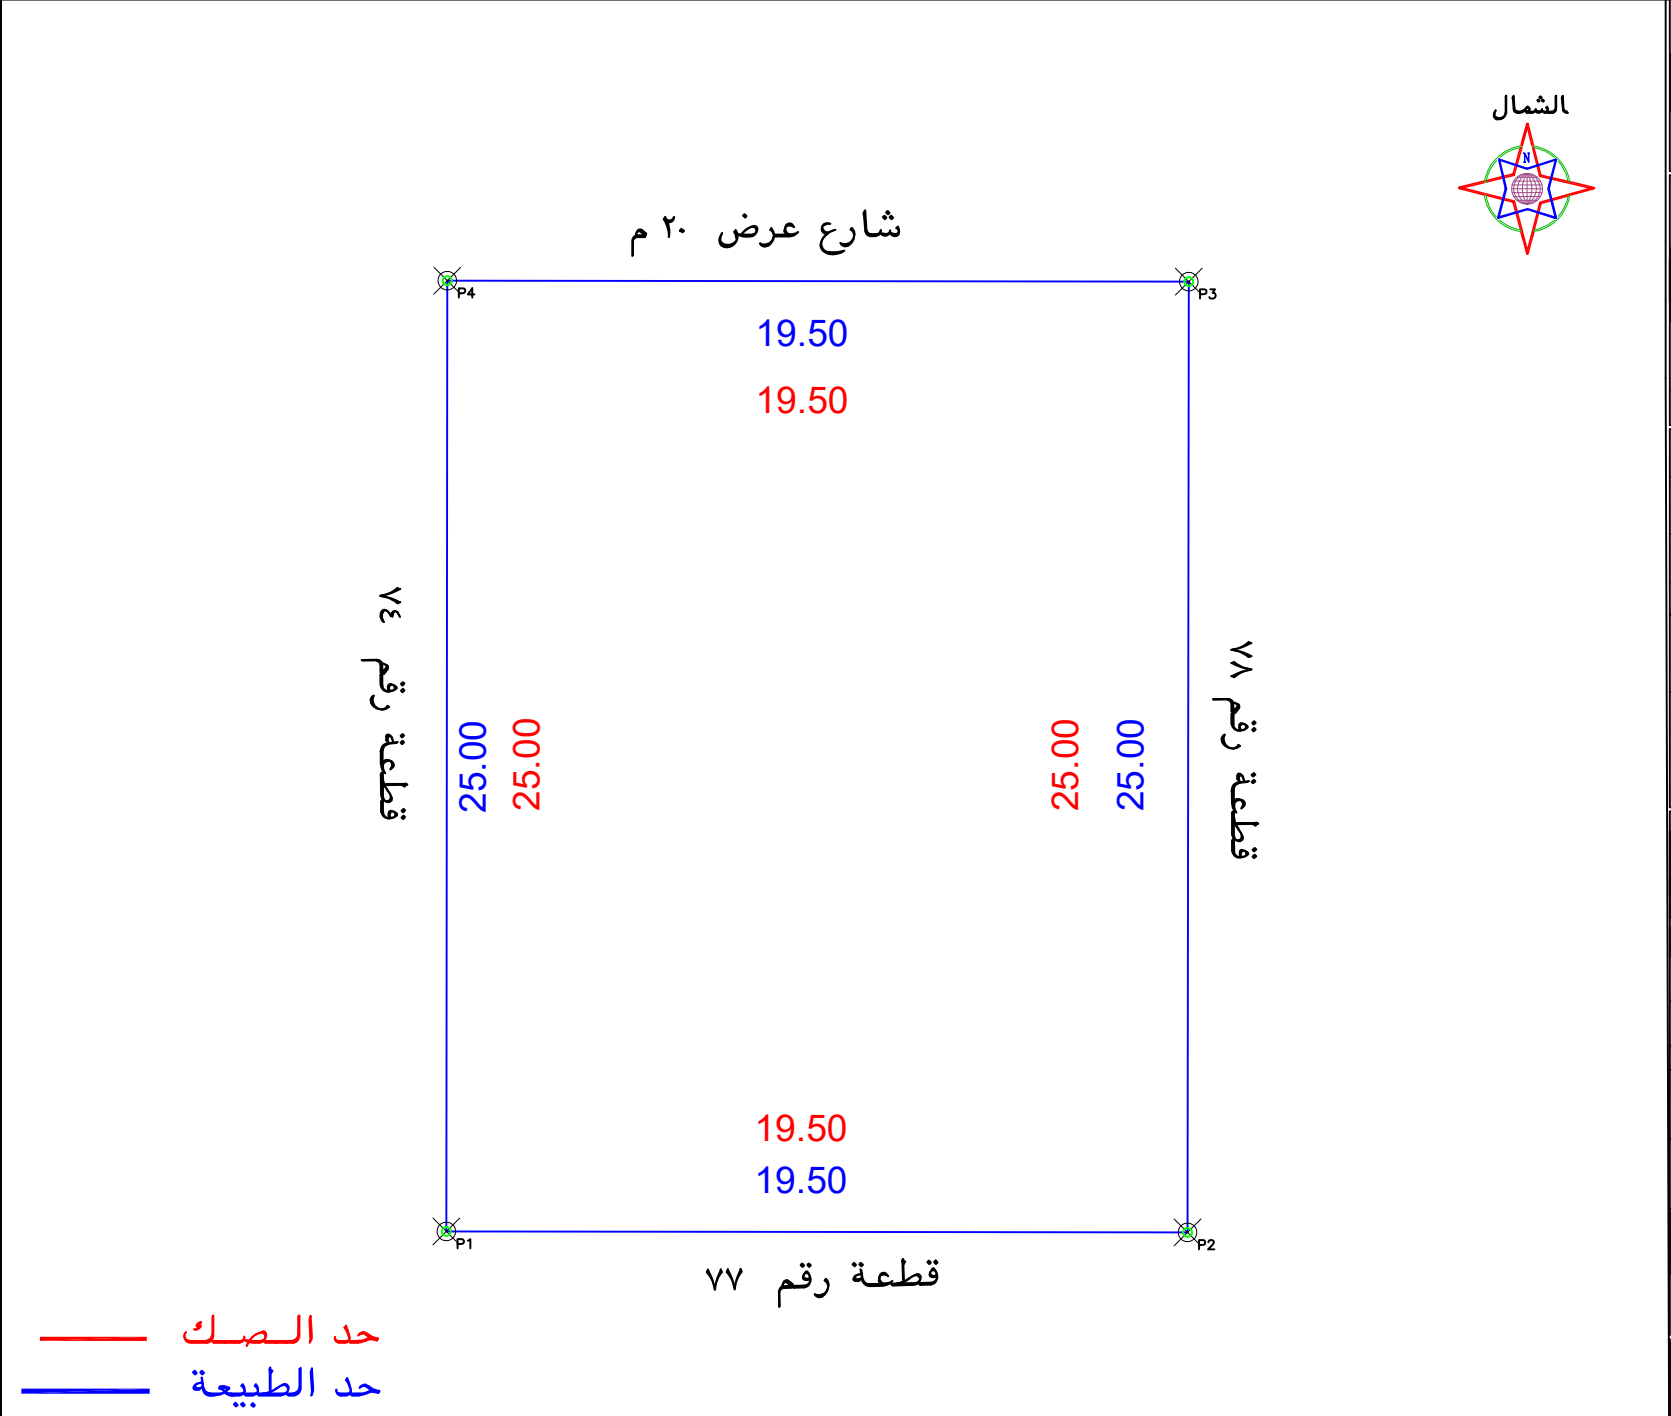

| الملاحظات                |              |      |         |   |         |      |                                                                                           |         |        |
|--------------------------|--------------|------|---------|---|---------|------|-------------------------------------------------------------------------------------------|---------|--------|
| ٢                        | بند الملاحظة |      | الحاله  | تفصيلى بند الملاحظة                                                                                 |         | ٢    | بند الملاحظة                                                                              |         | الحاله |
|                          | نعم          | لا   |         | نعم                                                                                                 | لا      |      | نعم                                                                                       | لا      |        |
| ١                        | ✓            |      | ✓       | هل الصك مطابق للرفع المساحى (اطوال ومساحة)                                                          |         | ٨    | هل الموقع ارض فضاء                                                                        |         | ✓      |
| ٢                        | ✓            |      | ✓       | هل تم الوقوف على الموقع من قبل طالب التنفيذ وتوقيع اقرار صحة الاستئصال على الموقع                   |         | ٩    | هل يوجد غرفة كمرباً داخل/خارج الموقع                                                      | ✓       |        |
| ٣                        | ✓            |      | ✓       | هل يوجد اختلاف فى رقم القطعة /المخطط /البلك / اسم الحى/اسم المدينة للصك او الاقادة عن المستكشف      |         | ١٠   | هل يوجد صندوق خدمات كهربياً/اتصالات/ اخرى داخل او خارج حدود المقار                        | ✓       |        |
| ٤                        | ✓            |      | ✓       | هل يوجد اختلاف فى مساحة/اطوال الصك عن الطبيعه / ذكر مساحة الصك خطاً حسابياً .                       |         | ١١   | هل تم تطبيق جميع التعليمات الصادرة من المركز فى الرفع المساحى                             | ✓       |        |
| ٥                        | ✓            |      | ✓       | هل يوجد شوارع مختزلة/شطقات على الاصل فى المخطط او المستكشف الجغرافى او الطبيعه ولم يتم ذكره فى الصك |         | ١٢   | هل يوجد اسوار داخلية وخارجية بمحيط المبنى القائم بالموقع                                  | ✓       |        |
| ٦                        | ✓            |      | ✓       | هل يوجد تناخل فى الاصل او اجزاء مشتركة ظاهرياً                                                      |         | ١٣   | هل يوجد اختلاف فى الحدود للصك او الاقادة عن المستكشف                                      | ✓       |        |
| ٧                        | ✓            |      | ✓       | هل تم ذكر المرجع المعتمد عليه فى الاستئصال على استخدام المقار                                       |         |      | يحمل المكتب المسئولية عن صحة ما ورد فى مخطط الرفع المساحى من حدود واطوال ومساحة واحداثيات |         |        |
| بمسئول الصك لكامل الموقع |              |      |         |   |         |      |                                                                                           |         |        |
| الحد                     | وصف الحد     |      | الطول/م | بمسئول الطبيعة لكامل الموقع                                                                         |         |      |                                                                                           |         |        |
|                          | شمال         | جنوب | شرق     | غرب                                                                                                 | المساحة | الحد | وصف الحد                                                                                  | الطول/م |        |
| شمال                     |              |      |         |   |         | شمال | شارع عرض ٢٠ م                                                                             | ١٩,٥    |        |
| جنوب                     |              |      |         |   |         | جنوب | قطعة رقم ٧٧                                                                               | ١٩,٥    |        |
| شرق                      |              |      |         |   |         | شرق  | قطعة رقم ٧٨                                                                               | ٢٥      |        |
| غرب                      |              |      |         |   |         | غرب  | قطعة رقم ٧٤                                                                               | ٢٥      |        |
| المساحة                  |              |      |         | ٢م٤٨٧,٥                                                                                             |         |      | ٢م٤٨٧,٥                                                                                   |         |        |

مصور جوى

صور من الطبيعة

صور من الطبيعة