

نموذج كروكي مساحي

المنطقة	الرياض
المالك	
الموضوع	كروكي مساحي
الموقع	النخيل
استخدام الموقع	سكني تجاري
رقم القطعة	٤٢٧
رقم المخطط	١٠٧٥
رقم العقار	٣٣٨٩٥٦٠٠٨٠١٠٠٠٠

D . R . T

D . R . T ENGINEERING CONSULTANTS
تصميم معماري - تصميم داخلي - اشراف ادارة مشروعات - مخططات سلامة
تخطيط - رفع مساحي - دراسة الاحمال الكهربائية
مكة المكرمة - الشرايف - مركز السلام الاداري - الدور الاول - مكتب رقم ١١
EMAIL - dar.alebtkar.business@gmail.com TEL - 0570426636

أبعاد الأرض

الاتجاه	بموجب الصك	بموجب الطبيعة	ملاحظات	ملاحظات	الحدود بموجب الصك	الحدود بموجب الطبيعة
شمال	٢٧,٦٢	٢٧,٦٢	مطابق		قطعة رقم ٤٢٦	قطعة رقم ٤٢٦
جنوب	٢٧,٥٨	٢٧,٥٨	مطابق		شارع عرض ١٢,٠٠ م	شارع عرض ١٢,٠٠ م
شرق	٢٦,٠٠	٢٦,٠٠	مطابق		شارع عرض ٣٠,٠٠ م	شارع عرض ٣٠,٠٠ م
غرب	٢٦,٠٠	٢٦,٠٠	مطابق		قطعة رقم ٤٢٨	قطعة رقم ٤٢٨
المساحة	٧١٧,٦٠ م ^٢	٧١٧,٦٠ م ^٢	مطابق			

رقم الهيكلي	شماليات	شرقيات	رقم الهيكلي	شماليات	شرقيات
1	2736532.166	662133.794			
2	2736545.183	662158.154			
3	2736522.252	662170.408			
4	2736509.253	662146.083			
5					

إقرار

جرى الوقوف على الطبيعة من قبل مساح مكتب
دي آر تي للاستشارات الهندسية و أتضح الآتي :

- هل الصك مطابق للرفع المساحي ☒ نعم ☐ لا
- هل تم ذكر جميع الاختلافات في الرفع المساحي ☒ نعم ☐ لا
- هل تم تطبيق جميع التعليمات الصادرة من المركز في الرفع المساحي ☒ نعم ☐ لا
- هل تم التوقيع وارفاق اقرار صحة الموقع ☒ نعم ☐ لا
- هل يوجد تداخل في الأصل أو أجزاء مشتركة ☒ نعم ☐ لا
- هل يوجد شوارع مختزلة على الأصل في المخطط أو المستكشف الجغرافي أو الطبيعة ولم يتم ذكره في الصك ☒ نعم ☐ لا
- هل تم ذكر المرجع المعتمد عليه في الاستدلال على استخدام العقار ☒ نعم (البوابة المكانية) ☐ لا
- الملاحظات والاختلافات والتداخلات: ☒ يوجد ☐ لا يوجد


(مع التوضيح)

- طبيعة الأرض: ☐ جبلية ☐ منبسطة ☒ مبني قائم
- مشمتملات الموقع كالتالي: ☐ مبني سكني


- تم الرفع بنظام ال VRS واستخدام نظام الاحداثيات WGS-84-UTM38N
- تم توضيح الموقع من عدة زوايا بصور فوتوغرافية موضحة أدناه .
- تم الرفع المساحي بإرشاد المندوب حسب طلب الجهة المخولة
- هذا التقرير المساحي لا يعتد به في اثبات سلامة اجراءات التملك
- يتحمل المكتب المسؤولية عن صحة ماورد في مخطط الرفع المساحي حدود واطوال ومساحة واحداثيات

الختم	دار الابتكار للاستشارات الهندسية DAR ALBTKAR ENGINEERING CONSULTANTS س.ت.٥١٣٨٥٠١٣٢٢	تاريخ الاعتماد ٢٠/٢/١٤٤٧ هـ
-------	---	-----------------------------

صور من الطبيعة
توضح الموقع

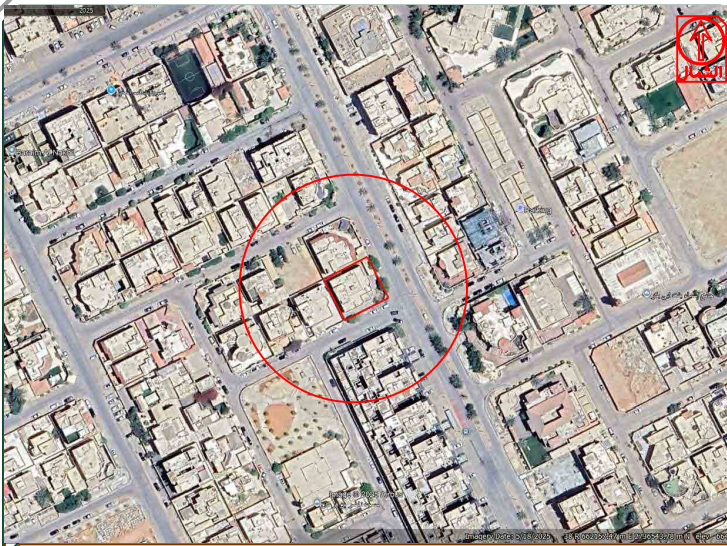

صورة جوية مقياس الرسم ١/٢٥٠٠

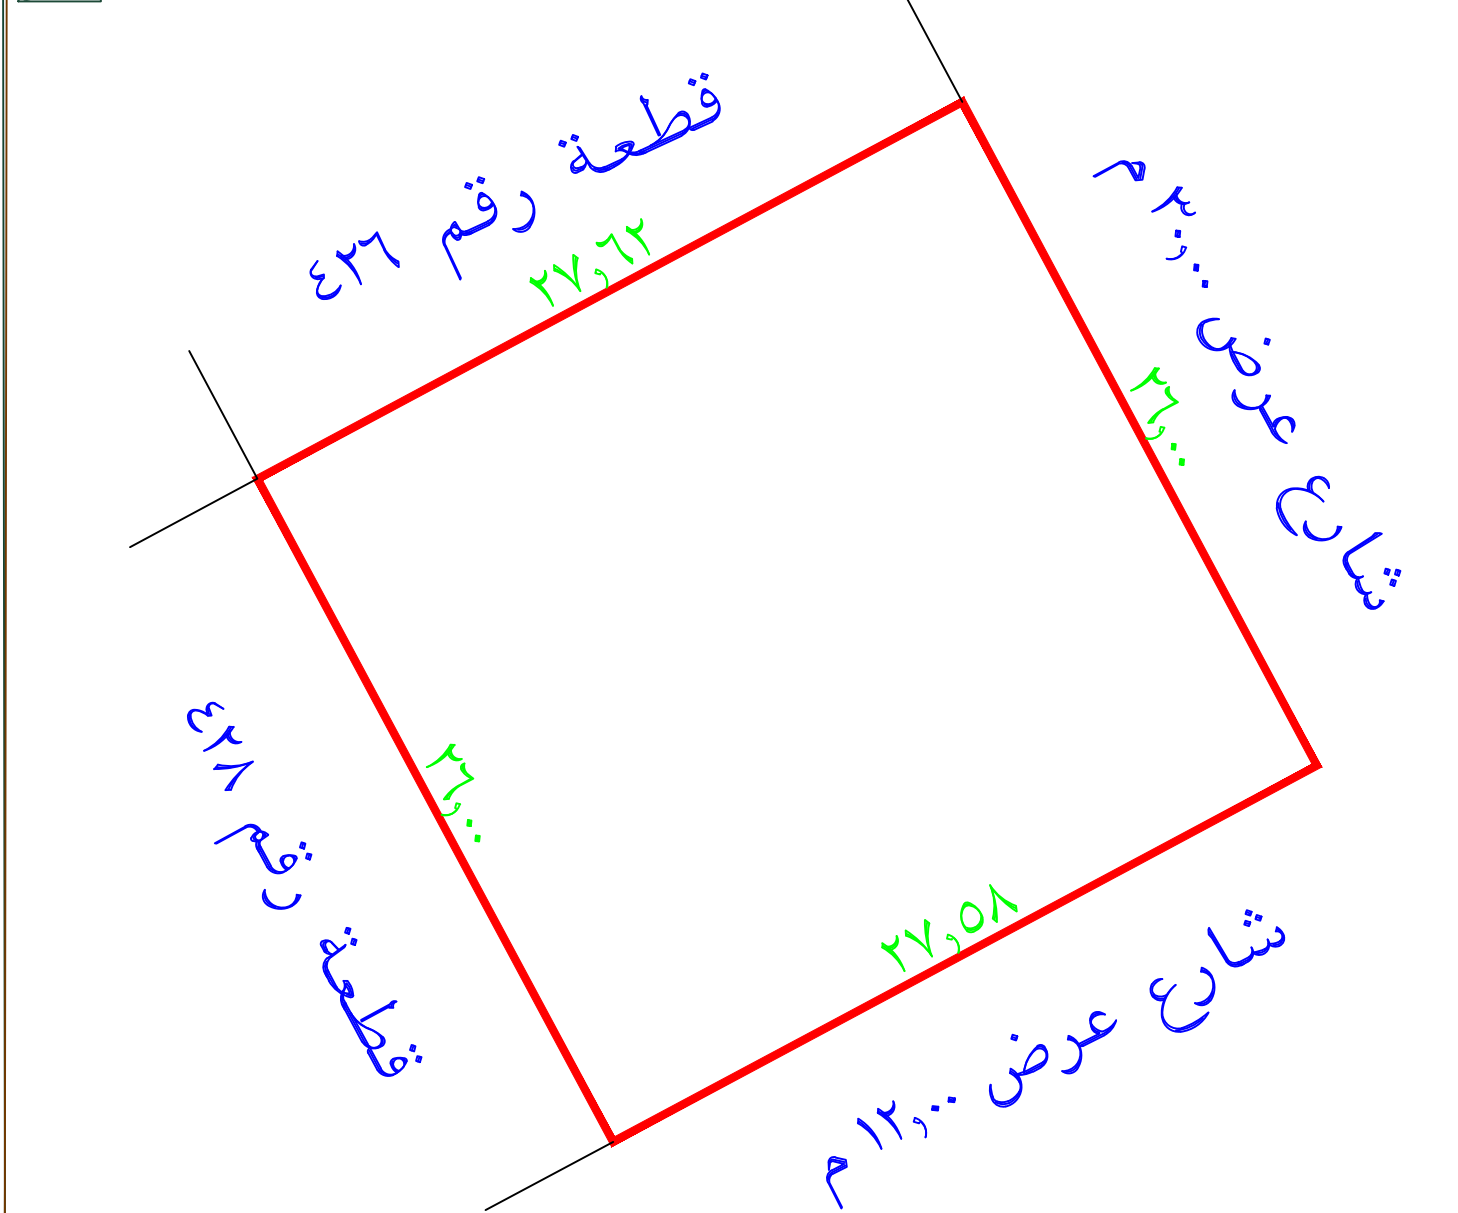

تم الرفع من واقع الطبيعة
مقياس الرسم ١/٣٠٠