


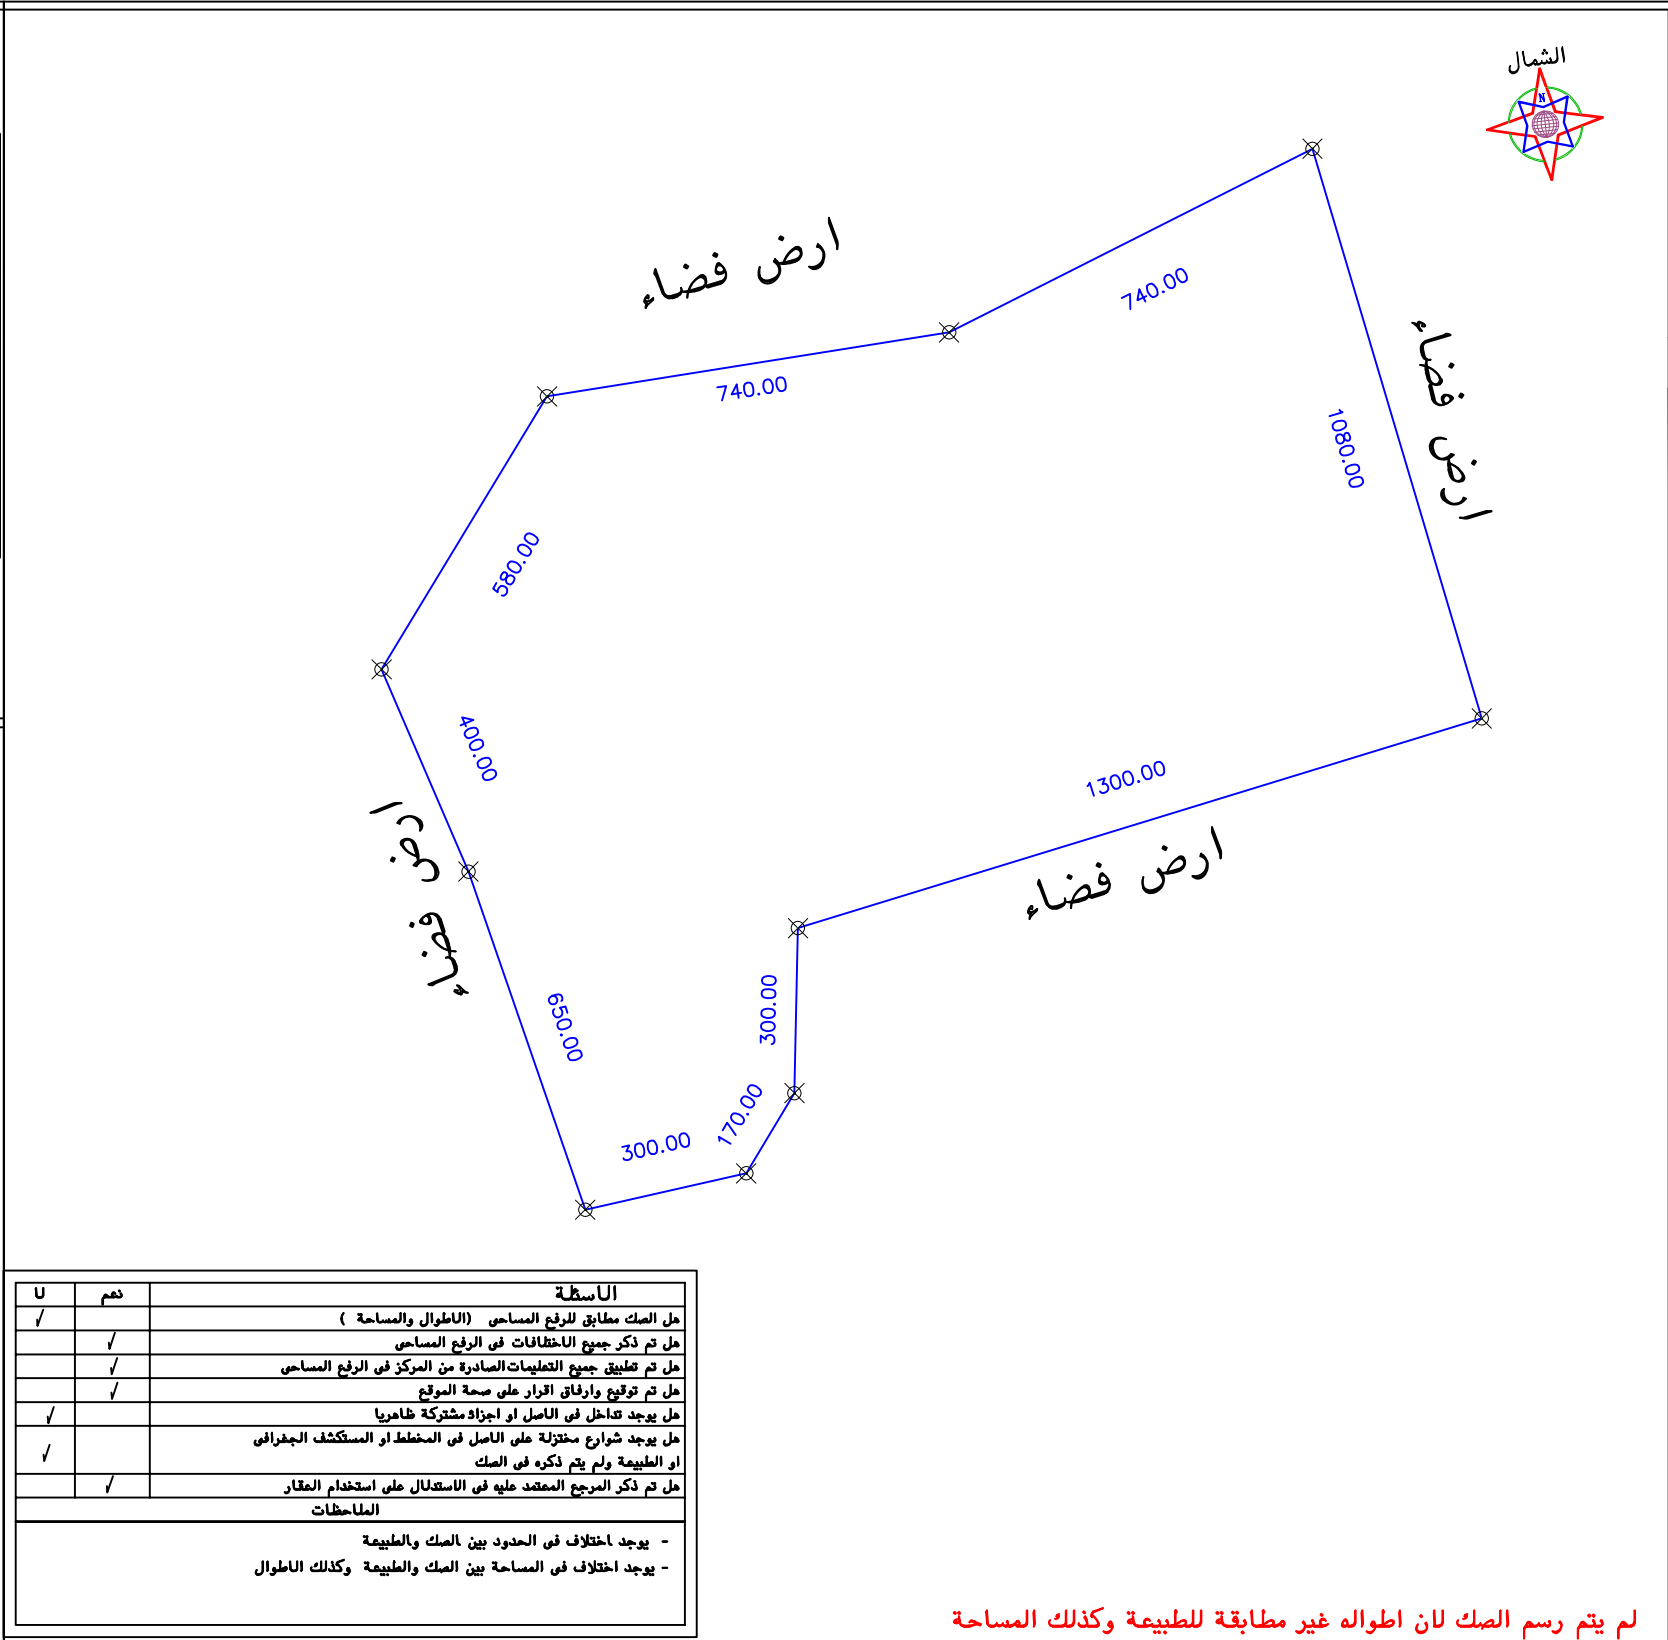

الأسطرة		
U	نعم	
✓	✓	حل الصك مطابق للرفع المساحي (الاطوال والمساحة)
	✓	حل تم ذكر جميع الاختلافات في الرفع المساحي
	✓	حل تم تطبيق جميع التعليلات الصادرة من المركز في الرفع المساحي
	✓	حل تم توقيع وارفاق القرار على صحة الموقع
✓		حل يوجد تناخل في الاصل او اجزاء مشتركة ظاهريا
✓		حل يوجد شوارع مختزلة على الاصل في المخطط او المستكشف الجغرافي
	✓	او الطبيعة ولم يتم ذكره في الصك
	✓	حل تم ذكر المرجع المعتمد عليه في الاستدلال على استخدام المقار
الملاحظات		
- يوجد اختلاف في الحدود بين الصك والطبيعة		
- يوجد اختلاف في المساحة بين الصك والطبيعة وكذلك الطوال		

لم يتم رسم الصك لان اطواله غير مطابقة للطبيعة وكذلك المساحة

- يتحمل المكتب المسؤولية عن صحة ما ورد في مخطط الرفع المساحي من حدود واطوال ومساحة واحداثيات
- تم الوقوف على الموقع بنانا على ارشاد طالب التنفيذ
- الموقع عبارة عن ارض فضاء

بموجب الطبيعة لكامل الموقع		
الحد	وصف الحد	الطول/م
شمال	ارض فضاء	٧٤٠ + ٧٤٠
جنوب	ارض فضاء	٣٠٠ + ١٧٠ + ٣٠٠ + ١٣٠٠
شرق	ارض فضاء	١٠٨٠
غرب	ارض فضاء	٥٨٠ + ٤٠٠ + ٦٥٠
المساحة	٢٢٠٠١٢٤٦,٧٤	

بموجب الصك لكامل الموقع		
الحد	وصف الحد	الطول/م
شمال	قطعة رقم ١ وجبل صخري	٧٤٠ + ٧٤٠
جنوب	شارع عرض ٥٠ م	٣٠٠ + ١٧٠ + ٣٠٠ + ٢٣٠٠
شرق	قطعة رقم ٢	١٠٨٠
غرب	شارع عرض ٥٠ م	٥٨٠ + ٤٠٠ + ٦٥٠
المساحة	٢٢٠٠٠٢٠٠ حسابيا ٢٢٠٠١٢٤٦,٧٤	

بيانات المعاملة	رقم المعامله		تاريخها / /	
	موضوع الكروكي		كروكي ارشادي	
	تاريخ اعتماد الكروكي التنظيمي			
بيانات المالكين	الاسم		سجل مدني	
بيانات الصكوك	٧٦٠٦٧٠٠٠٨٤٣٩		تاريخه	مصدره
	وزارة عدل			
بيانات الكروكي	البلدية	ضرماء		الحى
	رقم المخطط	١٦٤٨		رقم القطعه
	اللوحة التنظيمية	بدون		الشارع
	نظام البناء			النسبه
	نظام البناء	الاستخدام		
المساحه	المساح / المهندس			
	مدير الادارة			
تخطيط المدينة / البلدية / القرية	☐ الرسام			
	☐ المساح			
	☐ مهندس التخطيط			
	☐ مهندس البلدية			
	☐ مدير تخطيط المدينة			
	☐ مدير الخدمات			
بيانات المكتب الهندسي	اسم المكتب		شركة أصول الهندسة للاستشارات الهندسية	
	المهندس المساح	احمد عمر	تاريخ الرفع المساحي	
بيانات المكتب الهندسي	هاتف	٠٥٣٤٩٧٧٧٥٩		
	اسم المسؤول	حسين السمراني		
الختم				
احداثيات الموقع حسب نظام احداثيات العالمى UTM-WGS84-ZONE 38				
الحد	شماليات	شرقيات	الحد	شماليات
١	2721857.1881	590735.6392	٩	2723451.4250
٢	2721923.4012	591028.2410	١٠	2723335.1361
٣	2722069.0459	591115.9201	١١	
٤	2722368.9807	591122.1743	١٢	
٥	2722471.5499	590523.3669	١٣	
٦	2722839.1097	590365.5701	١٤	
٧	2722749.8512	592365.1295	١٥	
٨	2723785.1029	592057.4705	١٦	