
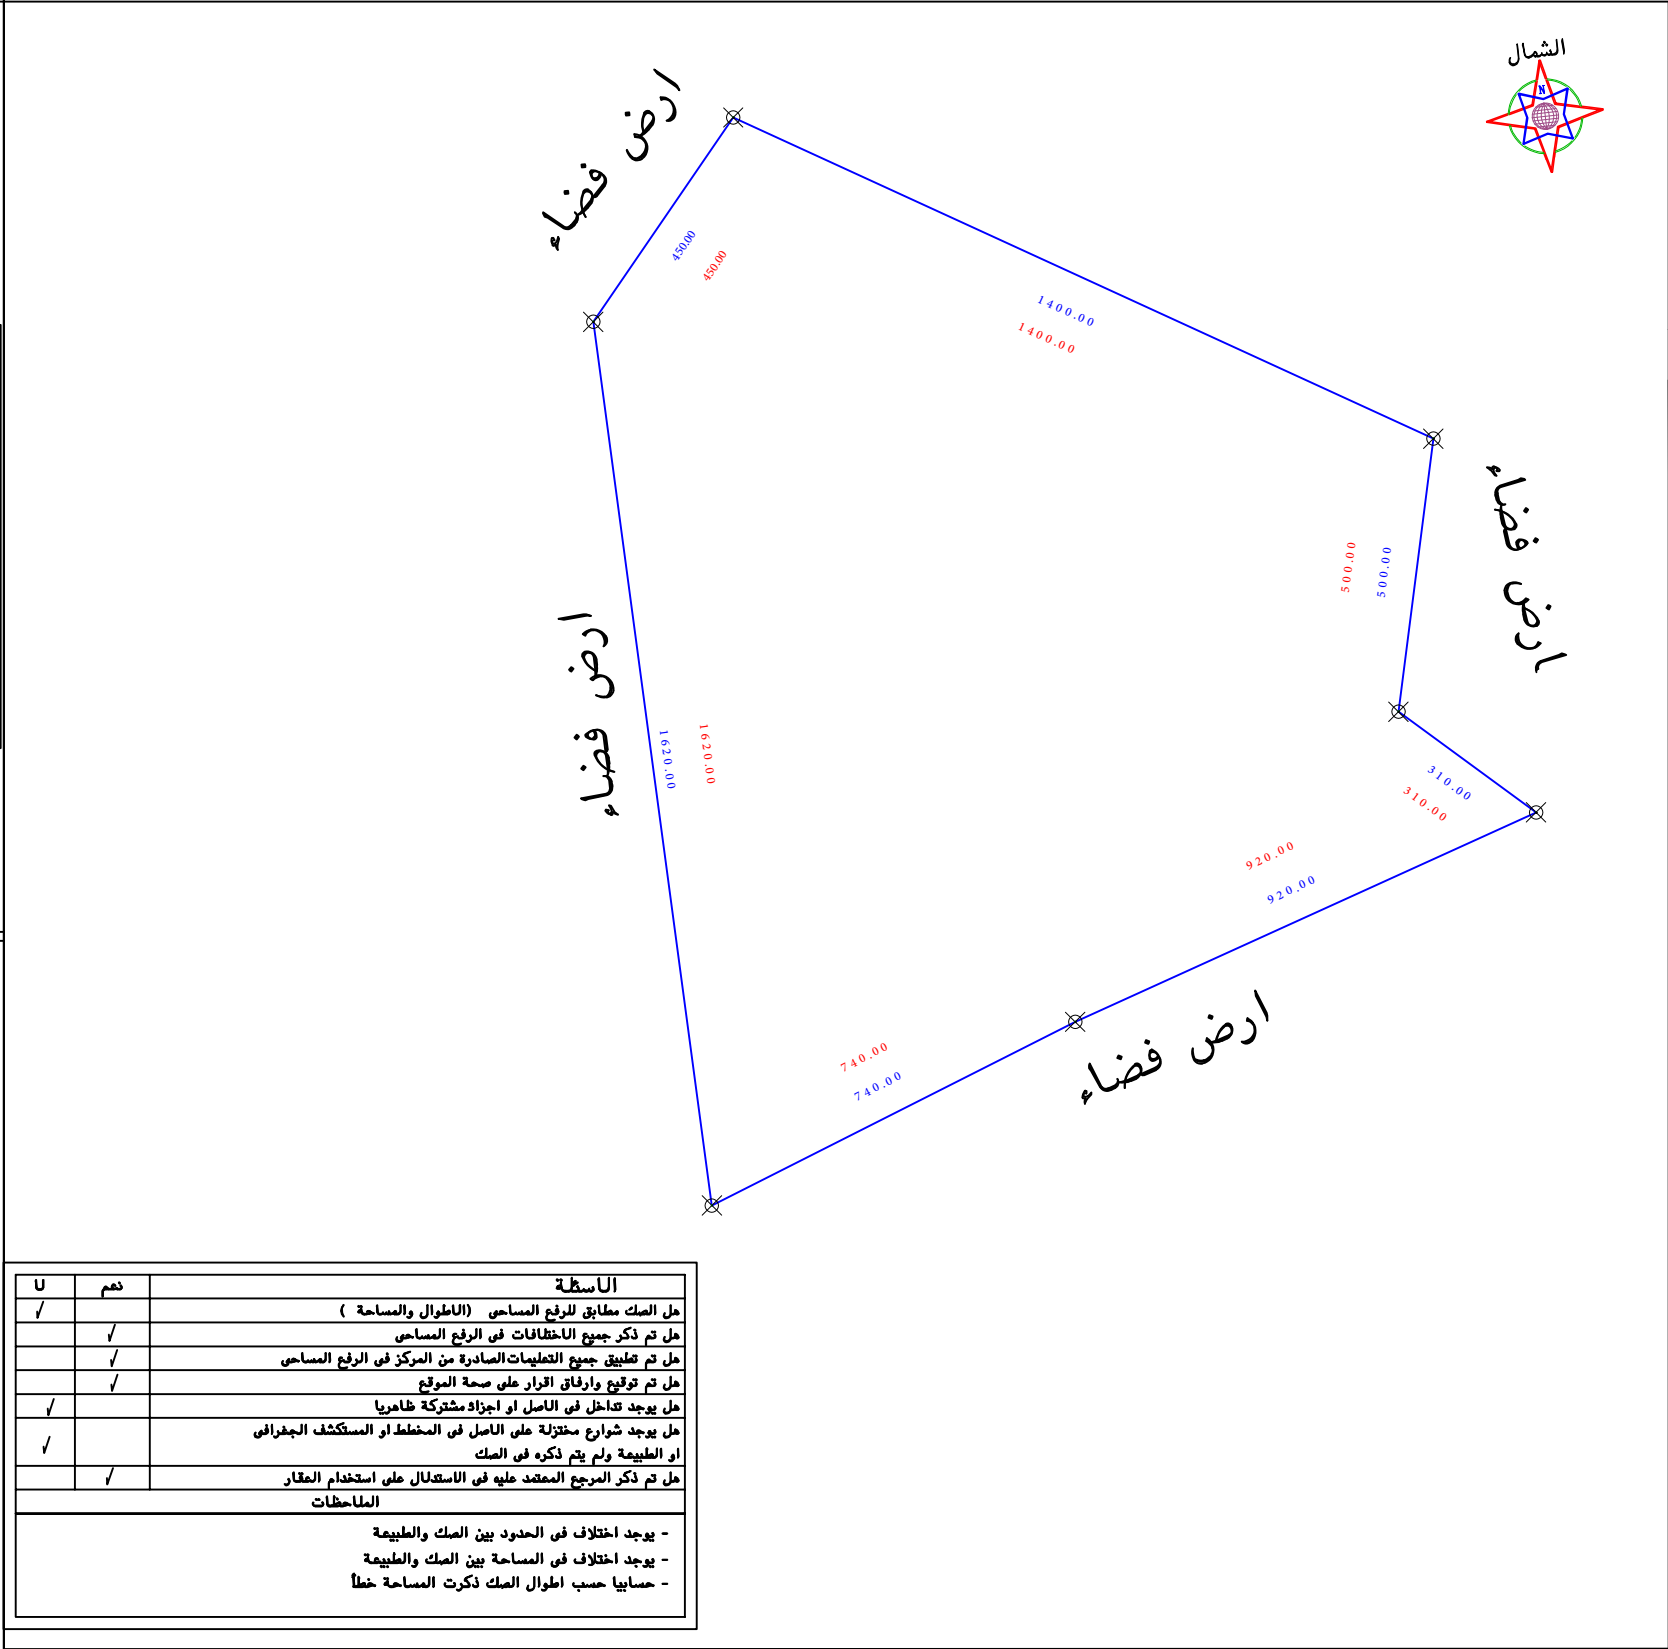


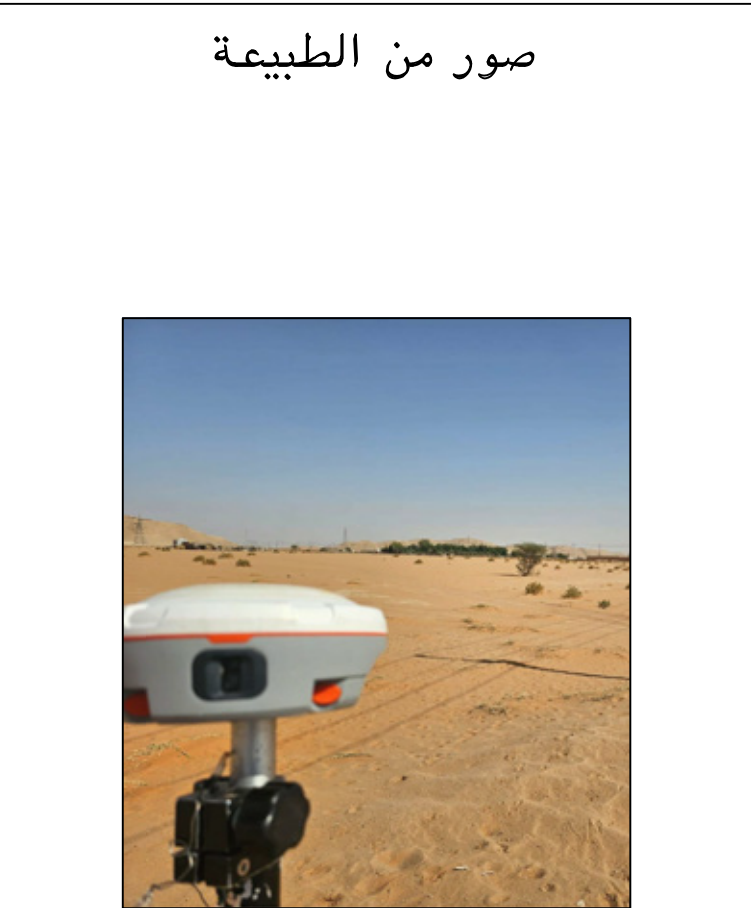

الاسطة		
U	نعم	
✓	✓	هل الصك مطابق للرفع المساحي (الاطوال والمساحة)
	✓	هل تم ذكر جميع الاختلافات في الرفع المساحي
	✓	هل تم تطبيق جميع التعليقات الصادرة من المركز في الرفع المساحي
	✓	هل تم توقيع وارفاق اقرار على صحة الموقع
✓		هل يوجد تقاطع في الاصل او اجزاء مشتركة ظاهريا
✓		هل يوجد شوارع مختزلة على الاصل في المخطط او المستكشف الجغرافي
	✓	او الطبيعة ولم يتم ذكره في الصك
	✓	هل تم ذكر المرجع المعتمد عليه في الاستدلال على استخدام المطار
الملاحظات		
- يوجد اختلاف في الحدود بين الصك والطبيعة		
- يوجد اختلاف في المساحة بين الصك والطبيعة		
- حسابيا حسب اطوال الصك ذكرت المساحة خطأ		

- يتحمل المكتب المسؤولية عن صحة ما ورد في مخطط الرفع المساحي من حدود واطوال ومساحة واحداثيات
- تم الوقوف على الموقع بنانا على ارشاد طالب التنفيذ
- الموقع عبارة عن ارض فضاء يقطعها شوارع ترابية

بموجب الطبيعة لكامل الموقع		
الحد	وصف الحد	الطول/م
شمال	ارض فضاء	٤٥٠
جنوب	ارض فضاء	٧٤٠ + ٩٢٠
شرق	ارض فضاء	٣١٠ + ٥٠٠ + ١٤٠٠
غرب	ارض فضاء	١٦٢٠
المساحة	٢٢٠٠٦٦٦٧,٣٧	

بموجب الصك لكامل الموقع		
الحد	وصف الحد	الطول/م
شمال	شارع عرض ٥٠ م	٤٥٠
جنوب	قطعة رقم ٢ + ٣	٧٤٠ + ٩٢٠
شرق	شارع عرض ٥٠ م	٣١٠ + ٥٠٠ + ١٤٠٠
غرب	جبل صخري	١٦٢٠
المساحة	٢٢٠٠٣٠٠ حسابيا ٢٢٠٠٦٦٦٧,٣٧	

رقم المعاملة	تاريخها / /	موضوع الكروكي	تاريخ اعتماد الكروكي التنظيمي
بيانات المالكين	اسم	سجل مدني	
بيانات الكروكي	٧٦٠٦٧٠٠٠٨٤٣٦	تاريخه	مصدره وزارة عدل
بيانات الكروكي	البلدية	ضمراء	الحى ٣٦ كم جنوب غرب ضمراء
	رقم المخطط	١٦٤٨	رقم القطعة ١
نظام البناء	اللوحة التنظيمية	بدون	الشارع غير مسمى
	نظام البناء		النسبة
الاستخدام زراعى			
المساحة	المساح / المهندس		
	مدير الادارة		
تخطيط المدينة / البلدية / القرية	☐ الرسام		
	☐ المساح		
	☐ مهندس التخطيط		
	☐ مهندس البلدية		
	☐ مدير تخطيط المدينة		
	☐ مدير الخدمات		
بيانات المكتب الهندسي	شركة أصول الهندسة للاستشارات الهندسية		
	المهندس المساح	ها تاف	اسم المسئول
اسم المكتب		شركة أصول الهندسة للاستشارات الهندسية	تاريخ الرفع المساحي
المهندس المساح		احمد عمر	٠٥٣٤٩٧٧٧٥٩
ها تاف		حسين السمراني	
اسم المسئول		الختم	شعار الشركة
احداثيات الموقع حسب نظام احداثيات العالمي UTM-WGS84-ZONE 38			
الحد	شمال	شمال	شمال
١	2723451.4250	591396.9714	٩
٢	2723785.1029	592057.4705	١٠
٣	2724165.6232	592895.0888	١١
٤	2724348.6701	592644.9012	١٢
٥	2724844.6376	592708.2753	١٣
٦	2725428.3180	591435.7514	١٤
٧	2725057.0309	591181.4958	١٥
٨			١٦