

نموذج قرار مساحى

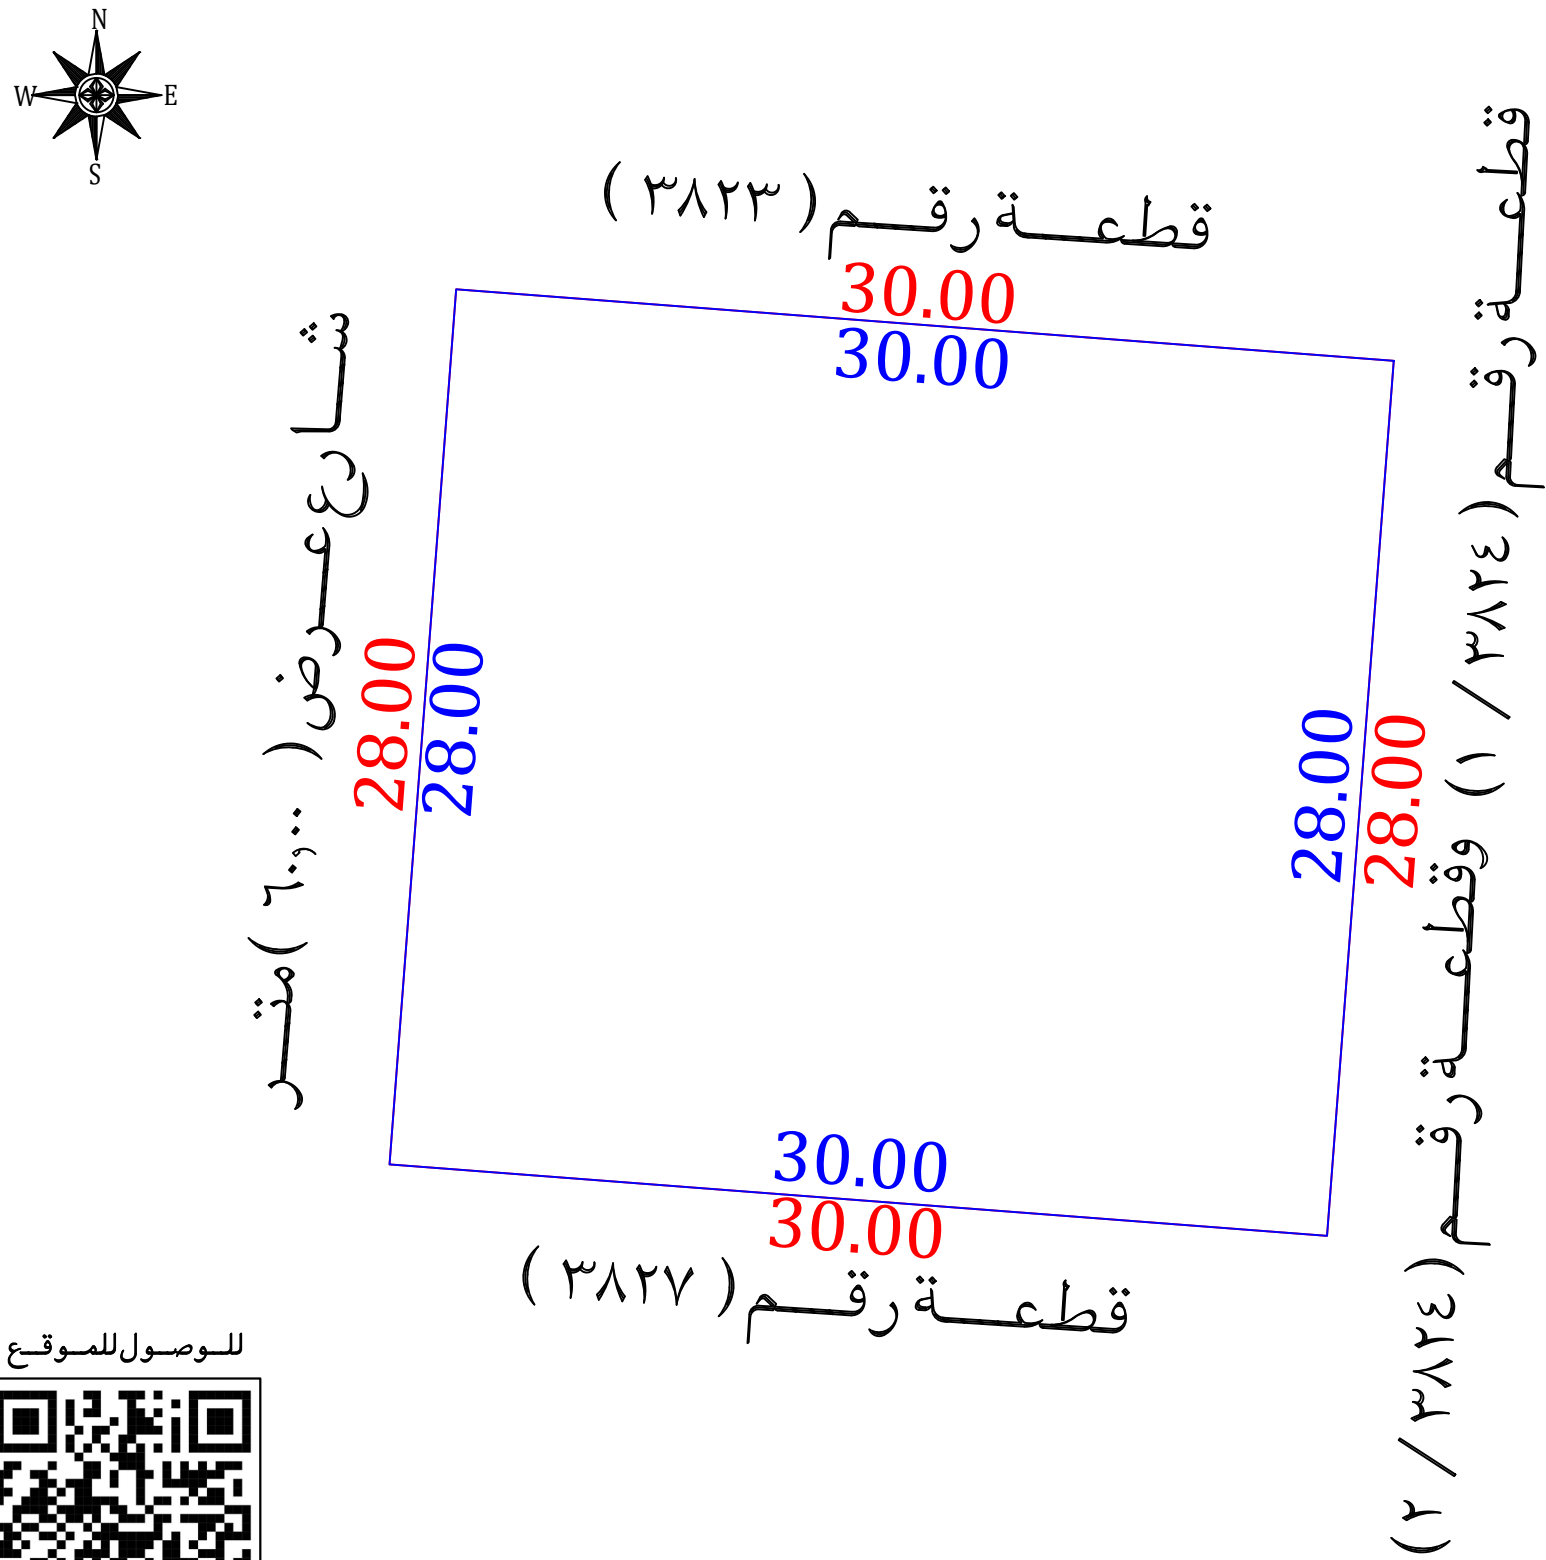
بيانات الصك	
رقم الوثيقة	٢١٠٢٠٣٠٠٨٩٩٩
تاريخ الوثيقة	
مصدرة	وزارة العدل
هوية المالك	
أسم المالك	
نسبة الملكية	١٠٠٪
تفاصيل العقار	
السجل العقارى	٨٥٤٧٨٢٢٩٣٤١٠٠٠٠
رقم القطعة	٣٨٢٥
رقم المخطط	٢٥٠٩
المساحة	٢٨٤٠,٠٠
نوع العقار	مبنى
الحى	طويق
المدينة	الرياض

شركة فجن للأعمال
للإستشارات الهندسية

شعار الشركة	ختم الشركة
 VISION Engineering Consulting فجن للإستشارات الهندسية	

تاريخ أعداد الكروكى	المهندس المساح	مدير المكتب
٢٠٢٥ / ١٢ / ١٧ م	طارق محمد	محمد سلامة آل سعيدان
0539934077	0554400693	info@vision.en.com

حد الصك
حد الطبيعة



للوصول للموقع

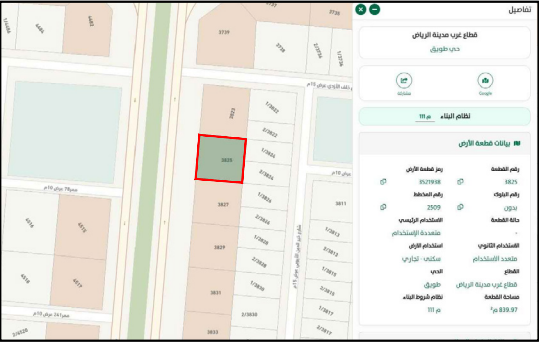
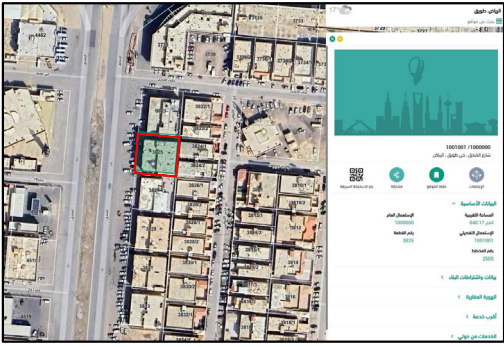


أقرار

جرى الوقوف على الطبيعة من قبل مساح مكتب فجن للإستشارات الهندسية وأتضح الأتى :

- هل الصك مطابق للرفع المساحى ☐ نعم ☒ لا
- هل تم ذكر جميع الأختلافات فى الرفع المساحى ☐ نعم ☒ لا
- هل تم تطبيق جميع التعليمات الصادرة من المركز فى الرفع المساحى ☐ نعم ☒ لا
- هل تم التوقيع وأرفاق أقرار صحة الموقع ☐ نعم ☒ لا
- هل يوجد تدخل فى الأصل ☐ نعم ☒ لا
- هل يوجد على الأصل مبنى مشترك ☐ نعم ☒ لا
- هل ذكر المرجع المعتمد على الاستدلال على استخدام العقار ☐ نعم ☒ لا
- هل تم الاستعلام من وزارة الزراعة حيال الأرض الزراعية ☐ نعم ☒ لا
- الملاحظات والأختلافات والتدخلات ☐ نعم ☒ لا

- نوع الصك: سكنى ☐ تجارى ☐ سكنى تجارى ☒ صناعى ☐ زراعى ☐
- الأرض على الطبيعة: مبنى قائم ☒ أرض فضاء ☐ أرض مسورة ☐ أرض زراعية ☐
- طبيعة الأرض: منبسطة ☒ جبلية ☐ أخرى ☐
- المخطط على الطبيعة: منفذ ☒ غير منفذ ☐ عشوائى ☐
- يتحمل المكتب الهندسى المسئولية على ما ورد فى مخطط الرفع المساحى من حدود وأطوال وأحداثيات
- هذا التقرير المساحى لا يعتد به كإثبات لسلامة أجراءات التملك أو تثبيت حدود الصك وموقعة
- تم الربط بأقرب نقطة ثابتة
- ملاحظات:
- الحدود: الشرقى: الصك (قطعة رقم ٣٨٢٤) المستكشفات (قطعة رقم ٣٨٢٤ و قطعة رقم ٣٨٢٤ / ٢)

صور من الطبيعة	المصور الجوى	مستكشف الامانة	مستكشف بلدى
			

الاتجاة	بموجب الصك	الاتجاة	بموجب الطبيعة	أحداثيات الموقع حسب نظام الاحداثيات العالمى			
الشمال	قطعة رقم (٣٨٢٣)	الشمال	قطعة رقم (٣٨٢٣)	الشرقيات	الشماليات	الشرقيات	الشماليات
الجنوب	قطعة رقم (٣٨٢٧)	الجنوب	قطعة رقم (٣٨٢٧)	1	2718562.611	655565.567	5
الشرق	قطعة رقم (٣٨٢٤)	الشرق	قطعة رقم (٣٨٢٤) و قطعة رقم (١ / ٣٨٢٤) و قطعة رقم (٢ / ٣٨٢٤)	2	2718560.331	655595.480	6
الغرب	شارع عرض (٦٠,٠٠) متر	الغرب	شارع عرض (٦٠,٠٠) متر	3	2718532.412	655593.352	7
المساحة	(٨٤٠,٠٠) م٢	المساحة	(٨٤٠,٠٠) م٢	4	2718534.692	655563.439	8