


نموذج قرار مساحى

بيانات الصك	
رقم الوثيقة	٣٦٠٠٠١٢٥٨٧٤٦
تاريخ الوثيقة	
مصدرة	وزارة العدل
هوية المالك	
اسم المالك	
نسبة الملكية	١٠٠٪
تفاصيل العقار	
رقم القطعة	٢١٥ / أ
رقم المخطط	٩٦٤ / ق
المساحة	٢٣٣٧,٦٨ م
نوع العقار	قطعة الارض
الحى	
المدينة	الرس

شركة فجن للأعمال للإستشارات الهندسية

شعار الشركة	ختم الشركة
 VISION Engineering Consulting فجن للإستشارات الهندسية	


تاريخ أعداد الكروكى	المهندس المساح	مدير المكتب
٢٠٢٥/١١/٠٨ م	طارق محمد	محمد سلامة آل سعيان
0539934077	0554400693	info@vision.en.com

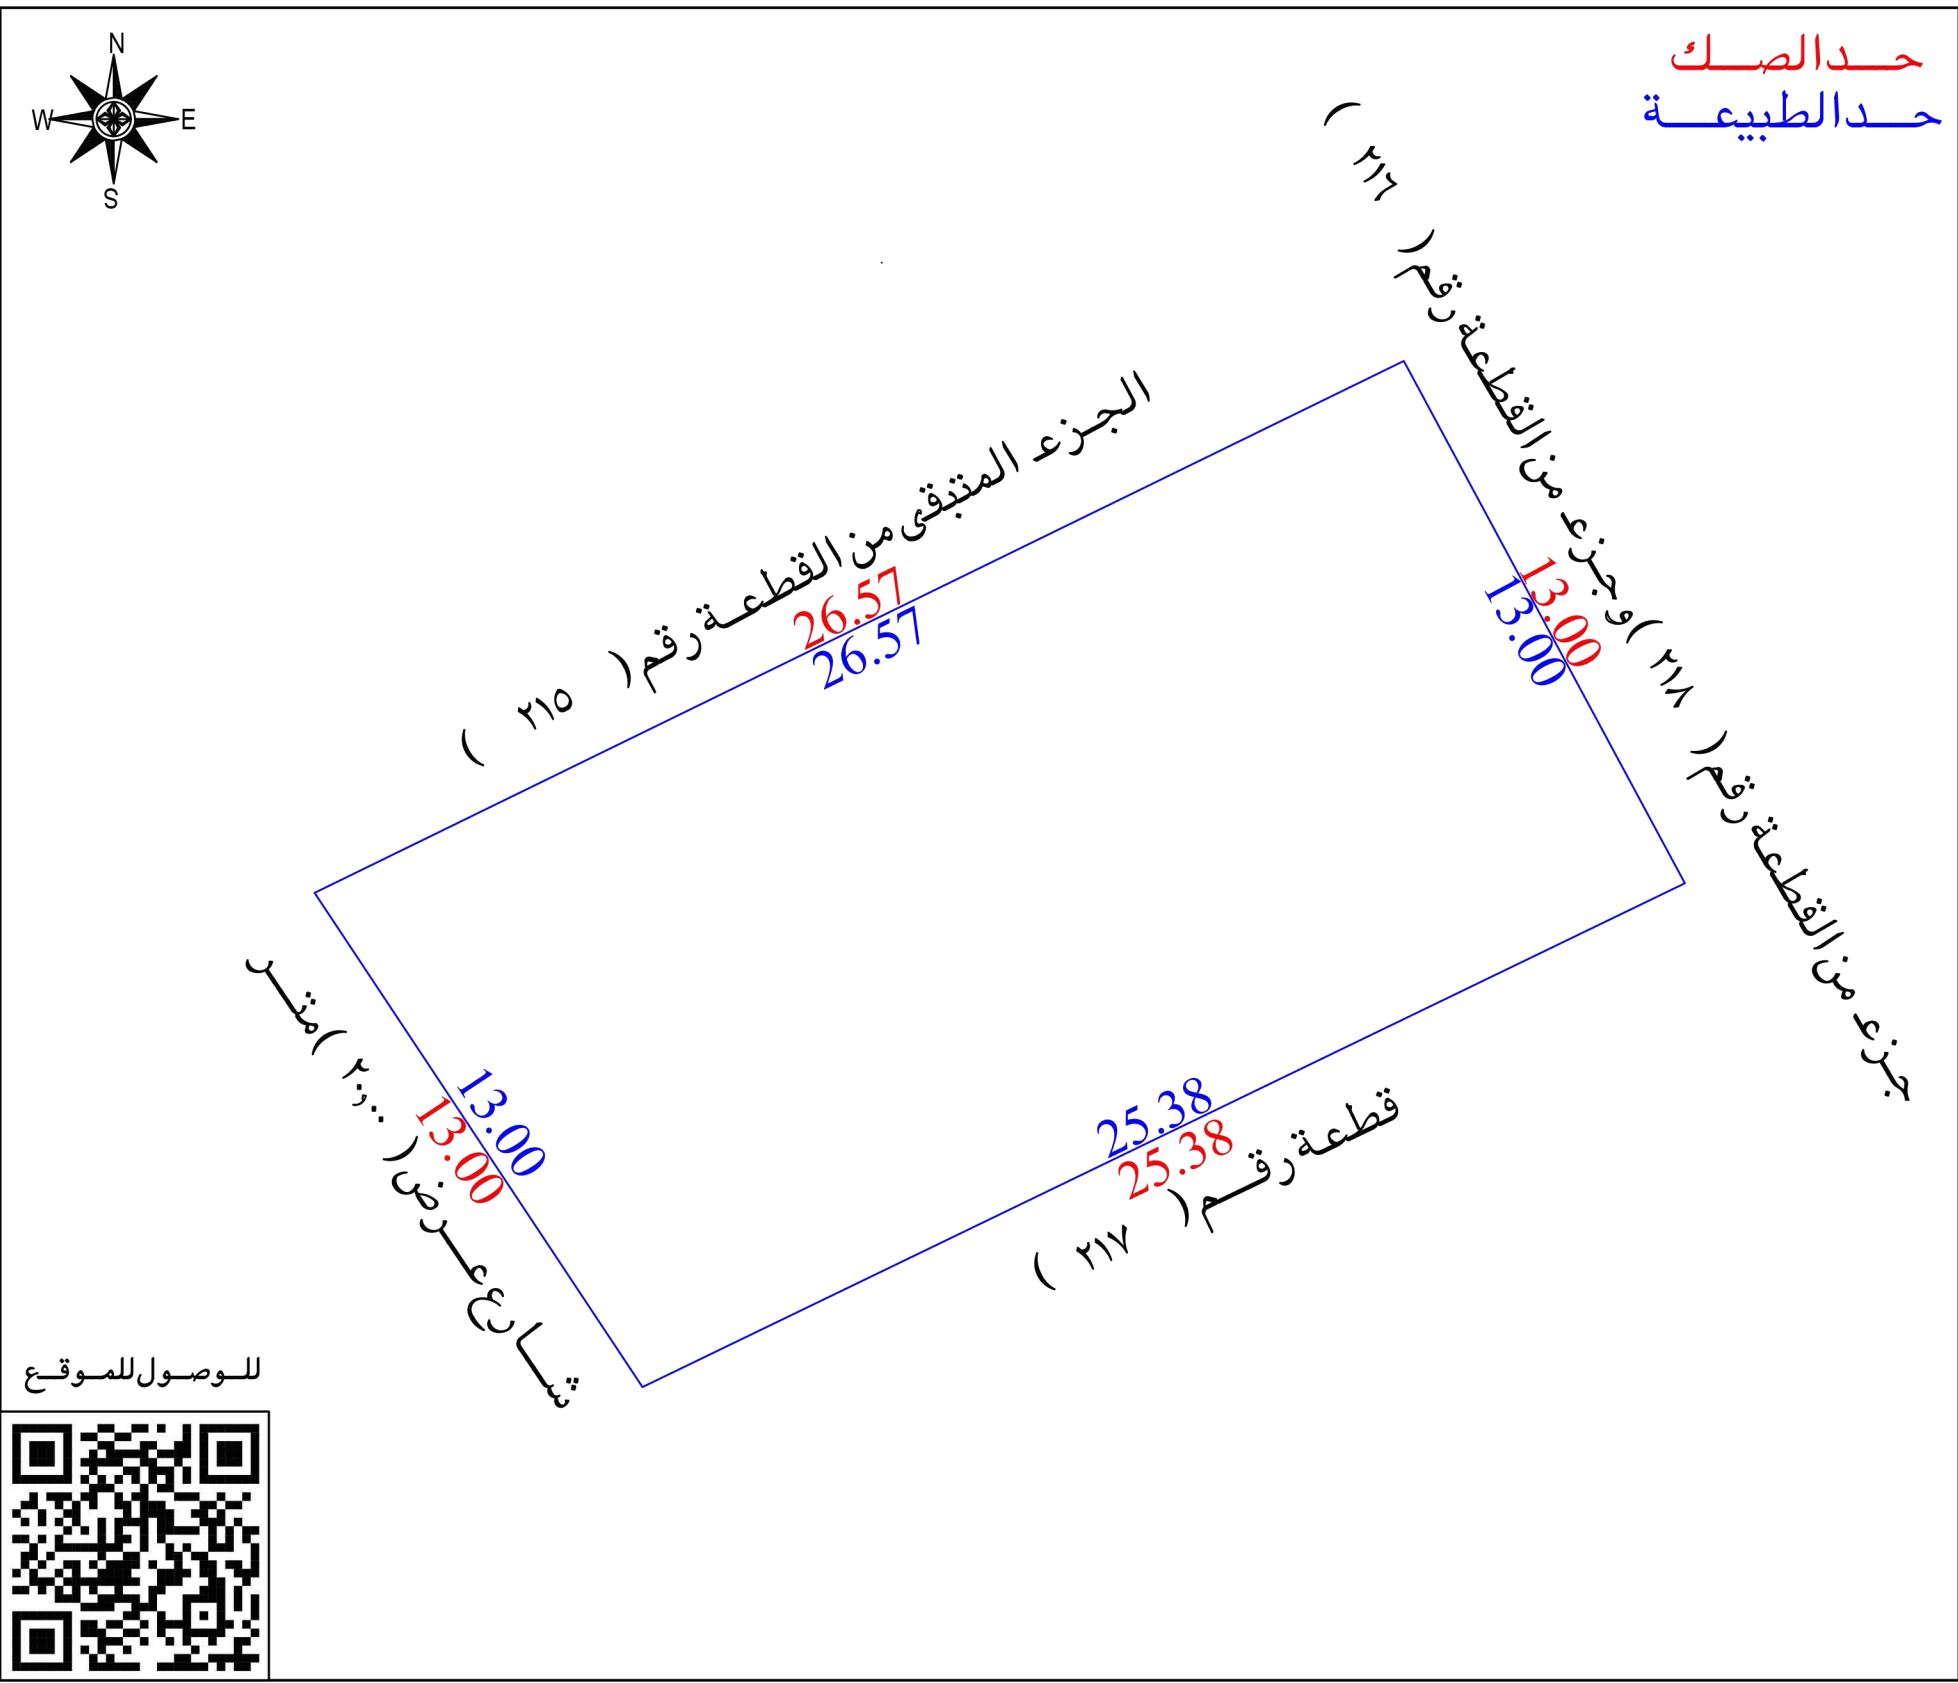

أقرار

جرى الوقوف على الطبيعة من قبل مساح مكتب فجن للإستشارات الهندسية وأتضح الأتى :

- « هل الصك مطابق للرفع المساحى » نعم ☐ لا ☒
- « هل تم ذكر جميع الاختلافات فى الرفع المساحى » نعم ☒ لا ☐
- « هل تم تطبيق جميع التعليمات الصادرة من المركز فى الرفع المساحى » نعم ☒ لا ☐
- « هل تم التوقيع وأرفاق أقرار صحة الموقع » نعم ☒ لا ☐
- « هل يوجد تدخل فى الأصل » نعم ☒ لا ☐
- « هل يوجد على الأصل مبنى مشترك » نعم ☒ لا ☐
- « هل ذكر المرجع المعتمد على الاستدلال على استخدام العقار » نعم ☒ لا ☐
- « هل تم الاستعلام من وزارة الزراعة حيال الأرض الزراعية » نعم ☒ لا ☐
- « الملاحظات والاختلافات والتدخلات » نعم ☒ لا ☐
- نوع الصك: سكنى ☒ تجارى ☐ سكنى تجارى ☐ صناعى ☐ زراعى ☐
- الأرض على الطبيعة : مبنى قائم ☒ أرض فضاء ☐ أرض مسورة ☐ أرض زراعية ☐
- طبيعة الأرض : منبسطة ☒ جبلية ☐ أخرى ☐
- المخطط على الطبيعة : منفذ ☒ غير منفذ ☐ عشوائى ☐
- يتحمل المكتب الهندسى المسئولية على ما ورد فى مخطط الرفع المساحى من حدود وأطوال وأحداثيات
- ها التقرير المساحى لا يعتد به كإثبات لسلامة إجراءات التملك أو تثبيت حدود الصك وموقعة
- تم الربط بأقرب نقطة ثابتة
- الملاحظات :-
- المساحة :
- الصك (٣٣٧,٦٨) م الطبيعة (٣٣٦,٠٢) م حسابيا (٣٣٦,٠٢) م
- اسم الحى :
- الصك (—) (المستكشفات (الغربى)
- قطعة الارض غير مفرزة على المستكشفات
- رقم القطعة :
- الصك (٢١٥ / أ) (المستكشفات (٢١٥)
- الحدود الشمالى :
- الصك (قطعة رقم ٢١٥ / ب) الطبيعة (الجزء المتبقى من القطعة رقم ٢١٥)

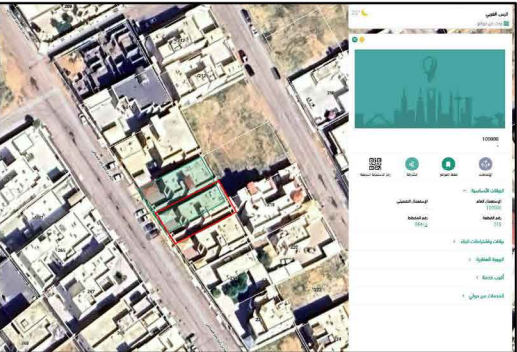صور من الطبيعة	المصور الجوى	مستكشف الامانة	مستكشف بلدى
			

الاتجاه	بموجب الصك	الاتجاه	بموجب الطبيعة
الشمال	قطعة رقم (٢١٥ / ب) بطول (٣٦,٥٧) متر	الشمال	الجزء المتبقى من القطعة رقم (٢١٥) بطول (٣٦,٥٧) متر
الجنوب	قطعة رقم (٢١٧) بطول (٢٥,٣٨) متر	الجنوب	قطعة رقم (٢١٧) بطول (٢٥,٣٨) متر
الشرق	جزء من القطعة رقم (٢١٦) وجزء من القطعة رقم (٢١٨) بطول (١٣,٠٠) متر	الشرق	جزء من القطعة رقم (٢١٨) وجزء من القطعة رقم (٢١٦) بطول (١٣,٠٠) متر
الغرب	شارع عرض (٢٠,٠٠) متر بطول (١٣,٠٠) متر	الغرب	شارع عرض (٢٠,٠٠) متر بطول (١٣,٠٠) متر
المساحة	(٣٣٧,٦٨) م	المساحة	(٣٣٦,٠٢) م