

نموذج قرار مساحى

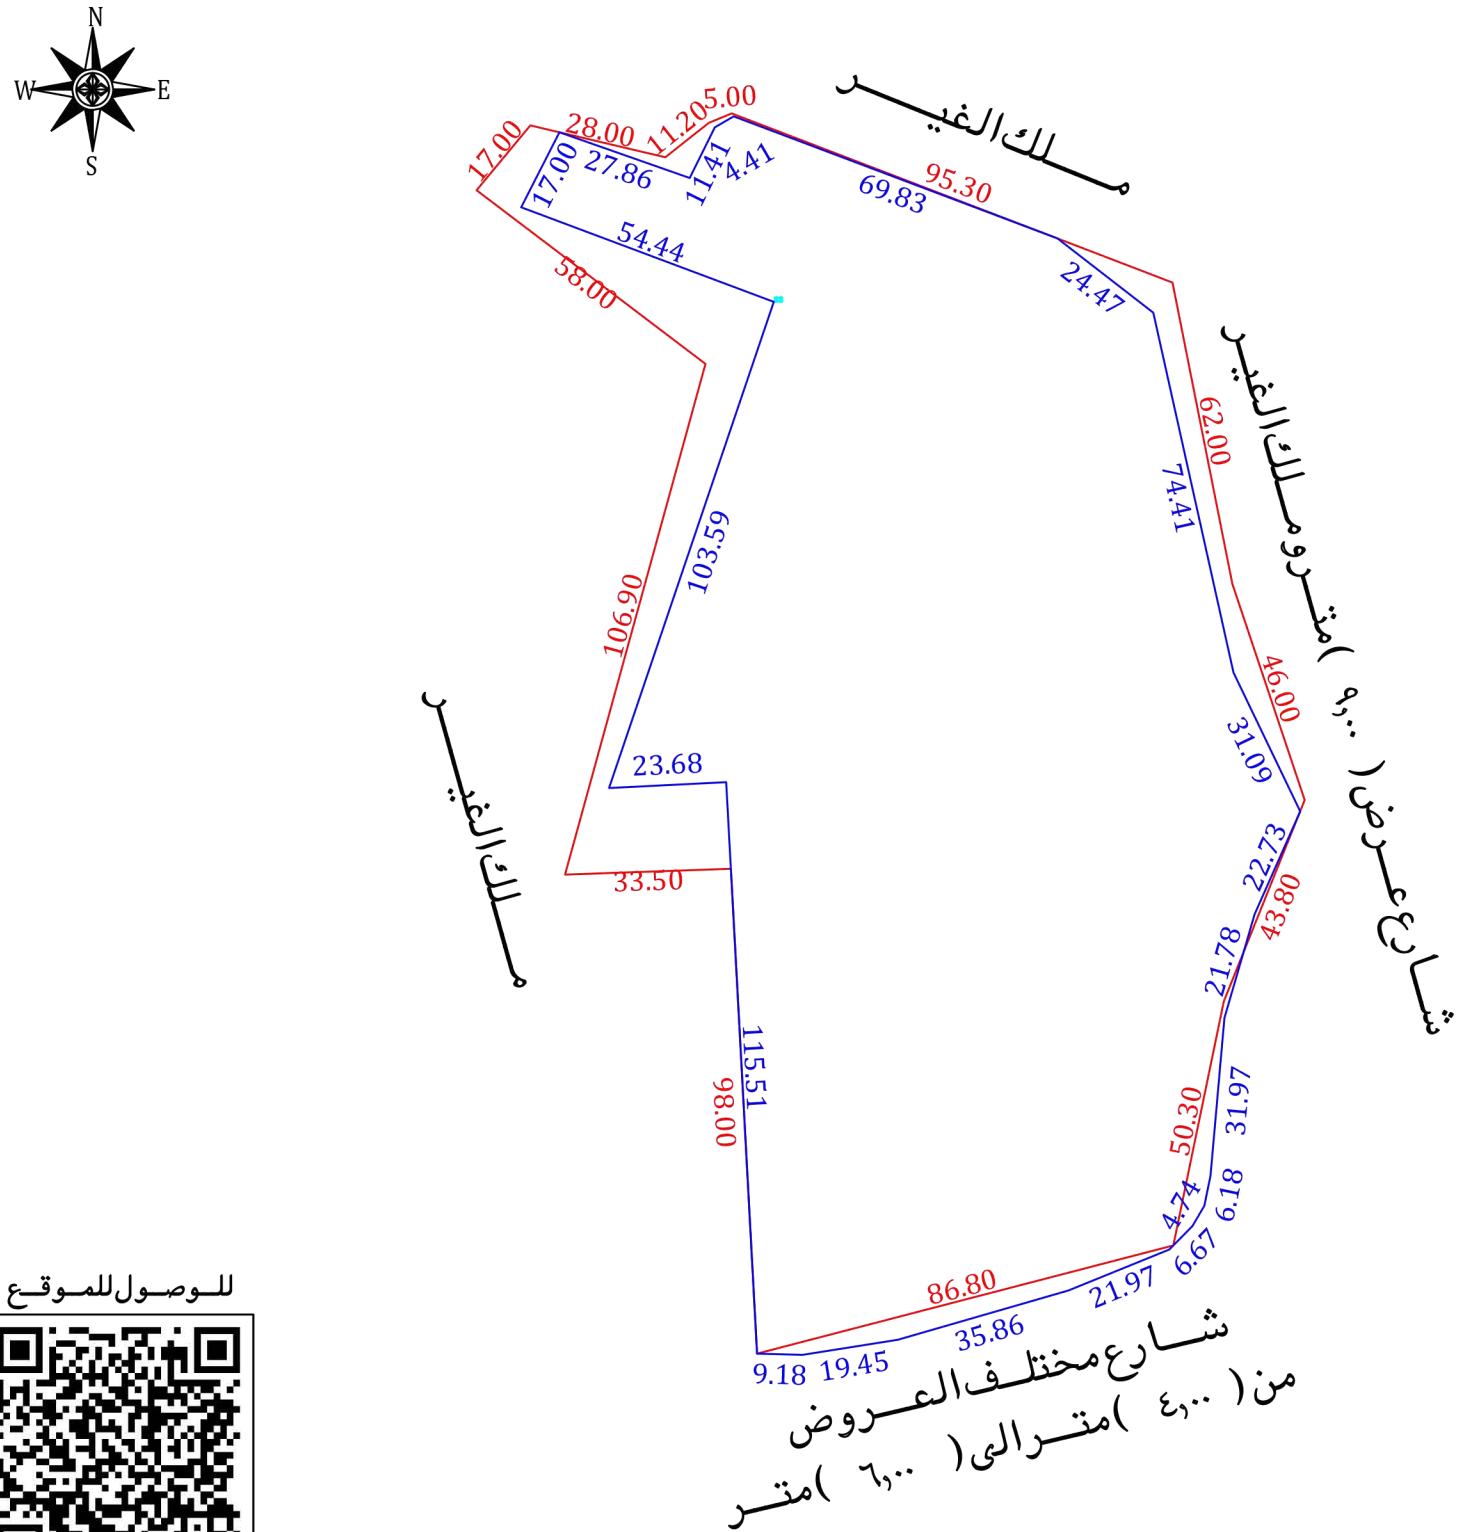
بيانات الصك	
رقم الوثيقة	٦٦١٥١٠٠٠٢٢٨٩
تاريخ الوثيقة	
مصدرة	وزارة العدل
هوية المالك	
أسم المالك	
نسبة الملكية	١٠٠٪
تفاصيل العقار	
رقم القطعة	—
رقم المخطط	—
المساحة	٢٢٥٣٠٠م
نوع العقار	كامل المزرعة
الحى	العبسة
المدينة	عنيزة

شركة فجن للأعمال
للاستشارات الهندسية

شعار الشركة	ختم الشركة
	
فجن للاستشارات الهندسية VISION Engineering Consulting	

تاريخ أعداد الكروكى	المهندس المساح	مدير المكتب
٢٠٢٥/١١/٠٩م	هيثم محمد	محمد سلامة آل سعيدان
0539934077	0554400693	info@vision.en.com

حد الصك
حد الطبيعة



للاوصول للموقع



أقرار

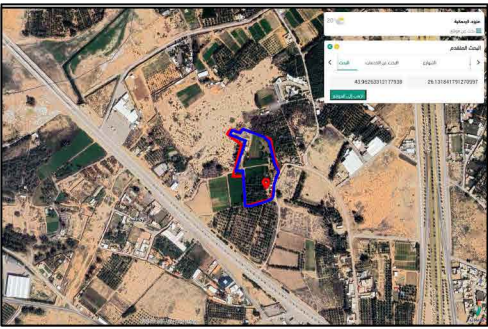
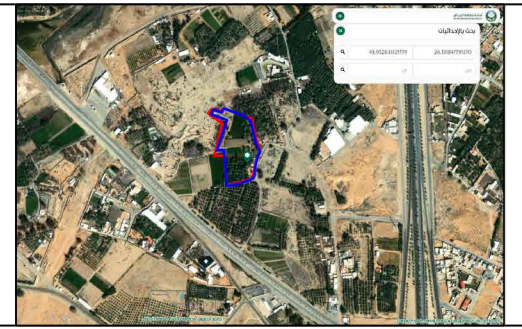
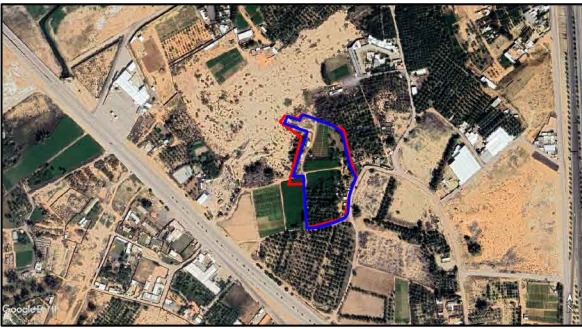
جرى الوقوف على الطبيعة من قبل مساح مكتب فجن للاستشارات الهندسية وتوضح الأتى :

- هل الصك مطابق للرفع المساحى
- هل تم ذكر جميع الاختلافات فى الرفع المساحى
- هل تم تطبيق جميع التعليمات الصادرة من المركز فى الرفع المساحى
- هل تم التوقيع وأرفاق أقرار صحة الموقع
- هل يوجد تدخل فى الأصل
- هل يوجد على الأصل مبنى مشترك
- هل ذكر المرجع المعتمد على الاستدلال على استخدام العقار
- هل تم الاستعلام من وزارة الزراعة حيال الأرض الزراعية
- الملاحظات والاختلافات والتدخلات

- نوع الصك: سكنى □ تجارى □ سكنى تجارى □ صناعى □ زراعى ■
- الأرض على الطبيعة: مبنى قائم ■ أرض فضاء □ أرض مسورة ■ أرض زراعية ■
- طبيعة الأرض: منبسطة ■ جبلية □ أخرى □
- المخطط على الطبيعة: منفذ □ غير منفذ □ عشوائى ■
- يتحمل المكتب الهندسى المسئولية على ما ورد فى مخطط الرفع المساحى من حدود وأطوال وأحداثيات
- هذا التقرير المساحى لا يعتمده كأكثبات لسلامة أجراءات التملك أو تثبيت حدود الصك وموقعة
- تم الربط بأقرب نقطة ثابتة

ملاحظات :

- الأرض غير معرفة على المستكشفات
- المقار عبارة عن أرض فضاء زراعية بهاعدة ملاحق
- اسم الحى : الصك (العبسة) المستكشفات (الرحمانية)
- المساحة : الصك (٢٥٣٠٠٠)م^٢ الطبيعة (٢٣٢٣٨,١٥)م^٢
- الحدود : الجنوبى : الصك (شارع عرض ١٠٠م بين ملك المنهى وملك حمود الموسى) الطبيعة (شارع مختلف العروض من ٤٠٠م الى ٦٠٠م) المستكشفات (غير معرف)
- الاطوال : الشمالى : الصك (٢٨,٠٠+١١,٢٠+٥,٠٠+٩٥,٣٠)م الطبيعة (٢٧,٨٦+١١,٤١+٤,٤١+٦٩,٨٣+٢٤,٤٧)م
- الجنوبى : الصك (٨٦,٨٠)م الطبيعة (٩,١٨+١٩,٤٥+٣٥,٨٦+٢١,٩٧)م
- الشرقى : الصك (٥,٣٠+٤٢,٨٠+٤٦,٠٠+٦٢,٠٠)م الطبيعة (٣١,٩٧+٢١,٧٨+٣١,٩٧+٤٢,٧٤+٦,١٨+٤,٧٤+٦,٦٧)م
- الغربى : الصك (٩٨,٠٠+٣٣,٥٠+١٠,٦٠+٥٨,٠٠+١٧,٠٠)م الطبيعة (١١٥,٥١+٢٣,٦٨+١٠,٣٠+٥٤,٤٤+١٧,٠٠)م
- اعمدة ضغط عالى : داخل الملكية □ خارج الملكية ■ فى الجهة الشرقية
- تم الوقوف على الأرض بارشاد واقرار من طالب التنفيذ دون ادنى مسؤولية على المكتب الهندسى

مستكشف بلدى	مستكشف الامانة	المصور الجوى	صور من الطبيعة
			

الاتجاه	بموجب الصك	الاتجاه	بموجب الطبيعة
الشمال	ملك: بطول (٢٨,٠٠+١١,٢٠+٥,٠٠+٩٥,٣٠)متر	الشمال	ملك الغير بطول (٢٧,٨٦+١١,٤١+٤,٤١+٦٩,٨٣+٢٤,٤٧)متر
الجنوب	شارع عرض (٦٠٠) متر بين ملك المنهى وملك.	الجنوب	شارع عرض (٦٠٠) متر بطول (٩,١٨+١٩,٤٥+٣٥,٨٦+٢١,٩٧)متر
الشرق	شارع عرض (٩,٠٠) مترو ملك عبد الله القرعاوى بطول (٥,٣٠+٤٢,٨٠+٤٦,٠٠+٦٢,٠٠)متر	الشرق	شارع عرض (٩,٠٠) مترو ملك الغير بطول (٥,٣٠+٤٢,٨٠+٤٦,٠٠+٦٢,٠٠)متر
الغرب	وقف وملك المنهى المصبر بطول (٩٨,٠٠+٣٣,٥٠+١٠,٦٠+٥٨,٠٠+١٧,٠٠)متر	الغرب	ملك الغير بطول (١١٥,٥١+٢٣,٦٨+١٠,٣٠+٥٤,٤٤+١٧,٠٠)متر
المساحة	(٢٥٣٠٠٠)م ^٢	المساحة	(٢٣٢٣٨,١٥)م ^٢

