


رقم المعاملة							تاريخها / /	
موضوع الكروكي							كروكي ارشادي	
تاريخ اعتماد الكروكي التنظيمي								
اسم							سجل مدني	
اسم							سجل مدني	
٣٤١٩٠٨٠٠١٥٥٦ تاريخه							وزارة عدل مصدره	
البلدية							القريات الحى	
رقم المخطط							رقم القطعة	
اللوحه التنظيمية							بدون الشارع	
نظام البناء							النسبه	
استخدام سكنى								
المساح / المهندس								
مدير الادارة								
الافادة						توقيع المختص		
الرسم المساح								
مهندس التخطيط مهندس البلدية مدير تخطيط المدينة مدير الخدمات مدير عام التخطيط العمراني رئيس البلدية								
اسم المكتب							شركة اصول الهندسه للاستشارات الهندسية	
المهندس المساح							تاريخ الرفع المساحى ١٤٤٦-٣-١٨	
رقم التسجيل فى الامانة							هاتف .٥٣٤٩٧٧٧٥٩	
اسم المسئول							توقيعه	
شعار الامانة			شعار المكتب			شركة اصول الهندسة المدنية architectural & interior C.R.: 4030450235		
احداثيات الموقع حسب نظام احداثيات العالمى UTM-WGS84-ZONE 37								
عدد	شماليات	شرقيات	الارتفاع	شماليات	شرقيات	شماليات		
١	3466642.3187	345049.8250	٩					
٢	3466659.1051	345059.7480	١٠					
٣	3466649.1012	345077.0662	١١					
٤	3466632.1421	345067.0423	١٢					
٥			١٣					
٦			١٤					
٧			١٥					
٨			١٦					

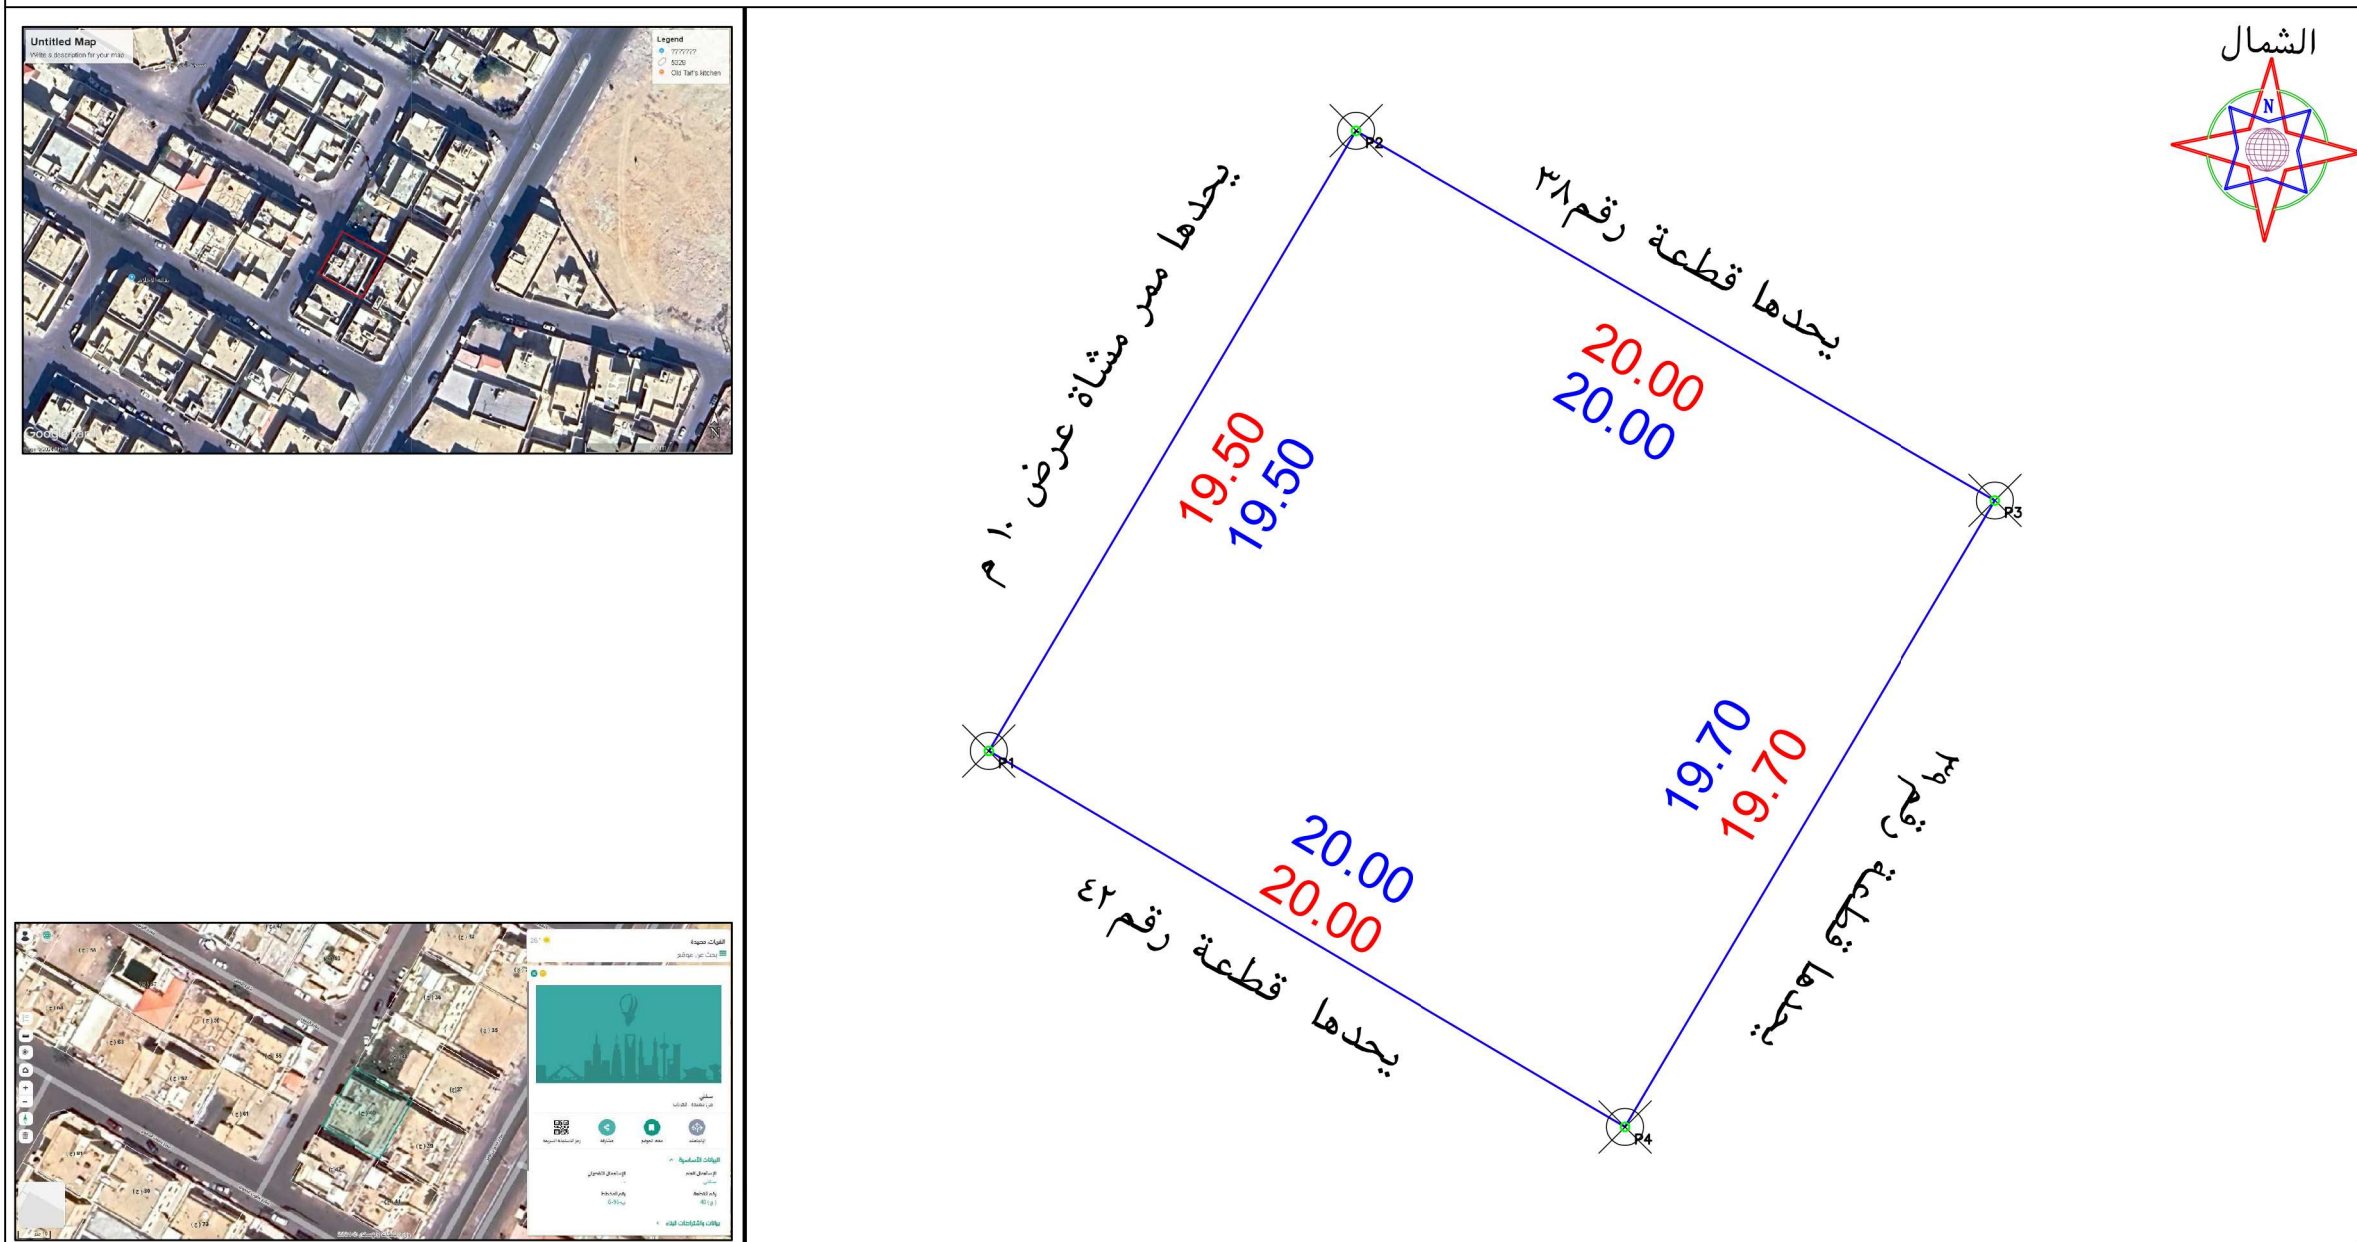

بمساحة	بمساحة	بمساحة	بمساحة	بمساحة	بمساحة
لا اتجاه	لا اتجاه	لا اتجاه	لا اتجاه	لا اتجاه	لا اتجاه
شمال	شمال	شمال	شمال	شمال	شمال
شرق	شرق	شرق	شرق	شرق	شرق
جنوب	جنوب	جنوب	جنوب	جنوب	جنوب
غرب	غرب	غرب	غرب	غرب	غرب
المساحة	المساحة	المساحة	المساحة	المساحة	المساحة