



رقم المعاملة	تاريخها / /
موضوع الكروكي	كروكي ارشادي
تاريخ اعتماد الكروكي التنظيمي	

اسم	سجل م
اسم	سجل مدني

بيانات المساحة	٧٤١٩٠٣٠٠٨٢٩٧	تاريخه	مصدره	وزارة عدل
----------------	--------------	--------	-------	-----------

البلدية	القريات	المى	حى الشرقى
رقم المخطط		رقم التملك	٦٢-ج
اللوحة التنظيمية	بدون	الشارع	غير مسمى
نظام البناء		النسبه	
نظام البناء	استخدام		سكنى


المساحة	المساح / المهندس
فحص الملكيات	مدير الادارة
نفس الملكيات	الافادة
تخطيط المدينة	توقيع المختص

الرسام	المساح
مهندس التخطيط	مهندس البلدية
مدير تخطيط المدينة	مدير الخدمات
مدير عام التخطيط العمرانى	رئيس البلدية

اسم المكتب	شركة اصول الهندسه للاستشارات الهندسية
المهندس المساح	عمر على ابراهيم صالح
رقم التسجيل فى الامانة	٠٥٣٤٩٧٧٧٥٩
اسم المسئول	عمر على ابراهيم صالح

شركة اصول الهندسة	شركة اصول الهندسة	شعار الامانة
المهندسة المدنية اصول	شركة اصول الهندسة	شعار المكتب
C.R.: 4030450235	شعار المكتب	ختم المكتب

UTM-WGS84-ZONE 37					احداثيات الموقع حسب نظام احداثيات العالمى				
الارتفاع	شماليات	شرقيات	النقطة	شرقيات	شماليات	الارتفاع	شماليات	شرقيات	
١	3466654.1719	344990.3947	٩						
٢	3466671.3195	345000.6885	١٠						
٣	3466659.9963	345019.5507	١١						
٤	3466642.8487	345009.2569	١٢						
٥			١٣						
٦			١٤						
٧			١٥						
٨			١٦						

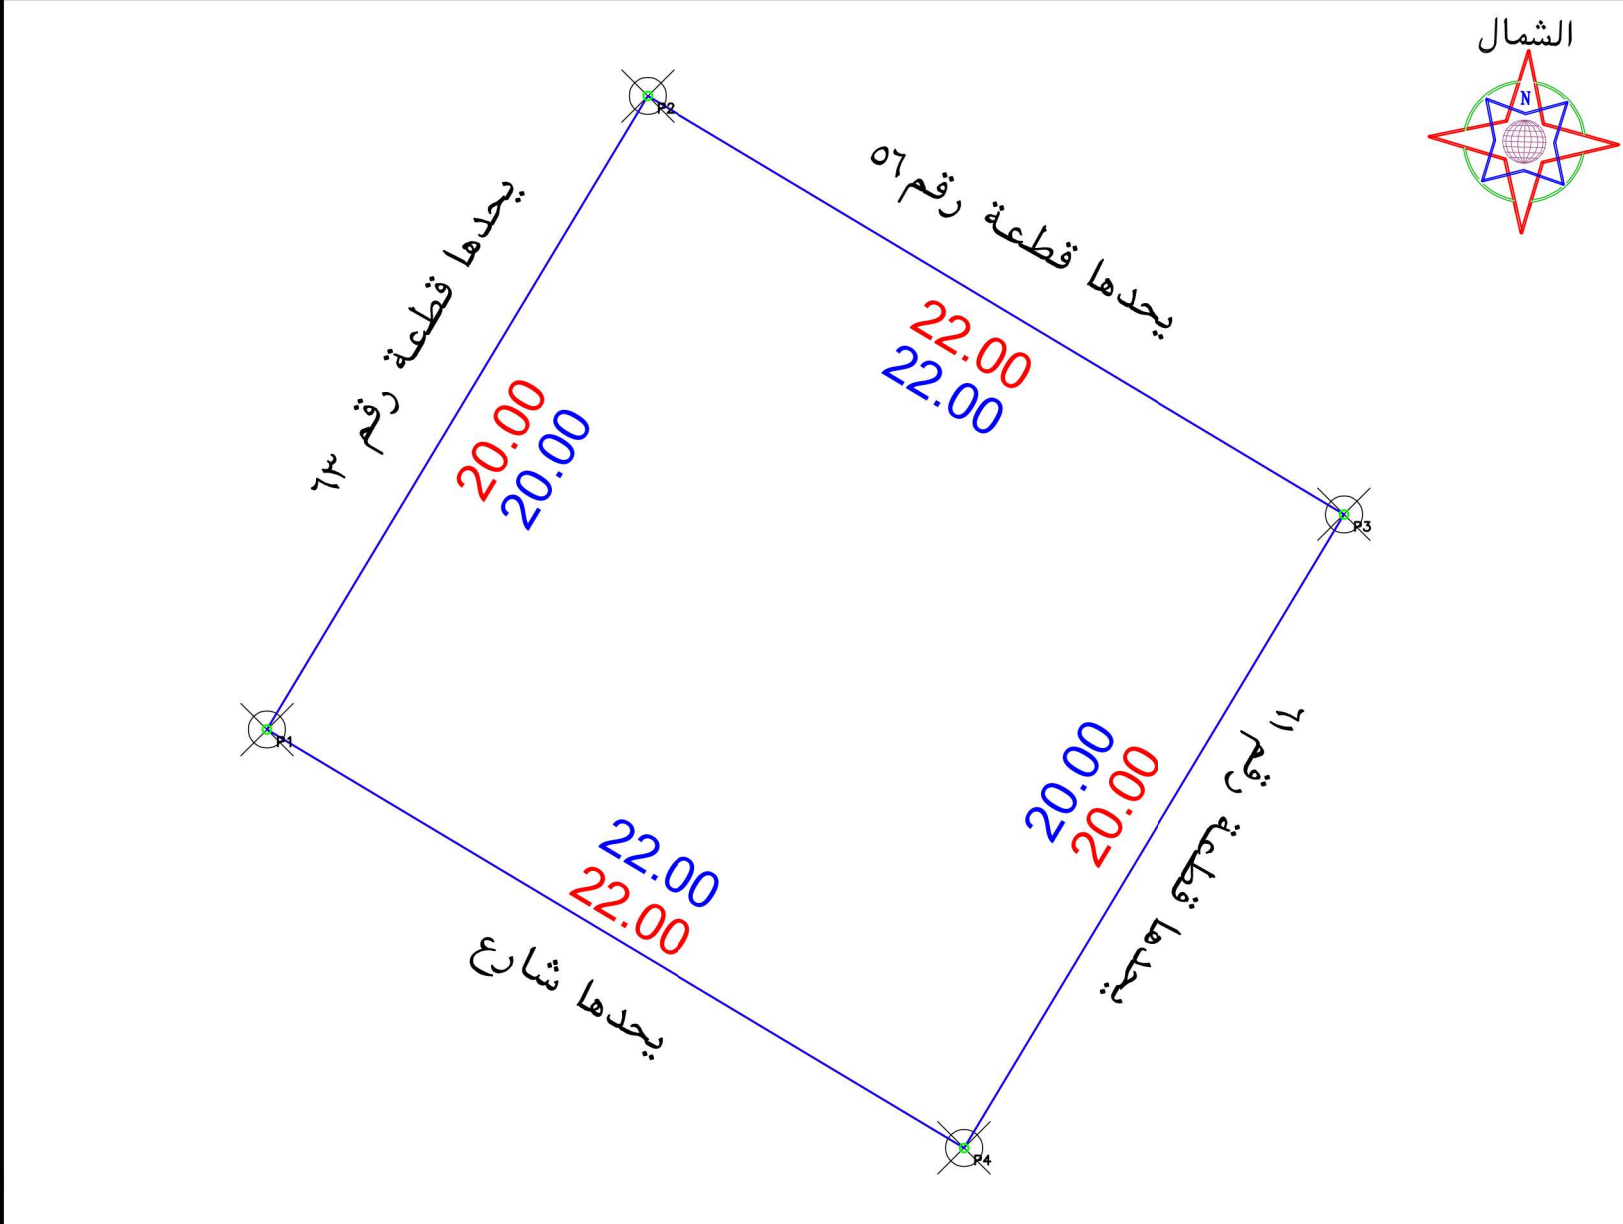

٣٠ ٢٠ ١٠ ٥ ١٠٠٠

مقياس الرسم ١ / ١٠٠٠

حد الصك

حد الطبيعة

تم الوقوف على الموقع بناما على ارشاد المستكشف الجغرافى

الموقع عبارة عن مبنى قائم

يتحمل المكتب المسؤولية عن صحة ما ورد فى مخطط الرفع المساحى من حدود واطوال ومساحة واحداثيات

الاتجاه	بمساحة	بمساحة	بمساحة
شمال	بمساحة ٢٢متر يحتها قطعة رقم ٥٦	بمساحة ٢٢متر يحتها قطعة رقم ٥٦	بمساحة ٢٢متر يحتها قطعة رقم ٥٦
شرق	بمساحة ٢٠متر يحتها قطعة رقم ١١	بمساحة ٢٠متر يحتها قطعة رقم ١١	بمساحة ٢٠متر يحتها قطعة رقم ١١
جنوب	بمساحة ٢٢متر يحتها شارع	بمساحة ٢٢متر يحتها شارع	بمساحة ٢٢متر يحتها شارع
غرب	بمساحة ٢٠متر يحتها قطعة رقم ٦٣	بمساحة ٢٠متر يحتها قطعة رقم ٦٣	بمساحة ٢٠متر يحتها قطعة رقم ٦٣
المساحة	٢٤٤٠ م	٢٤٤٠ م	٢٤٤٠ م