


كروكي الموقع العام ☐ الموقع




الصورة الجوية للموقع ☐ الموقع

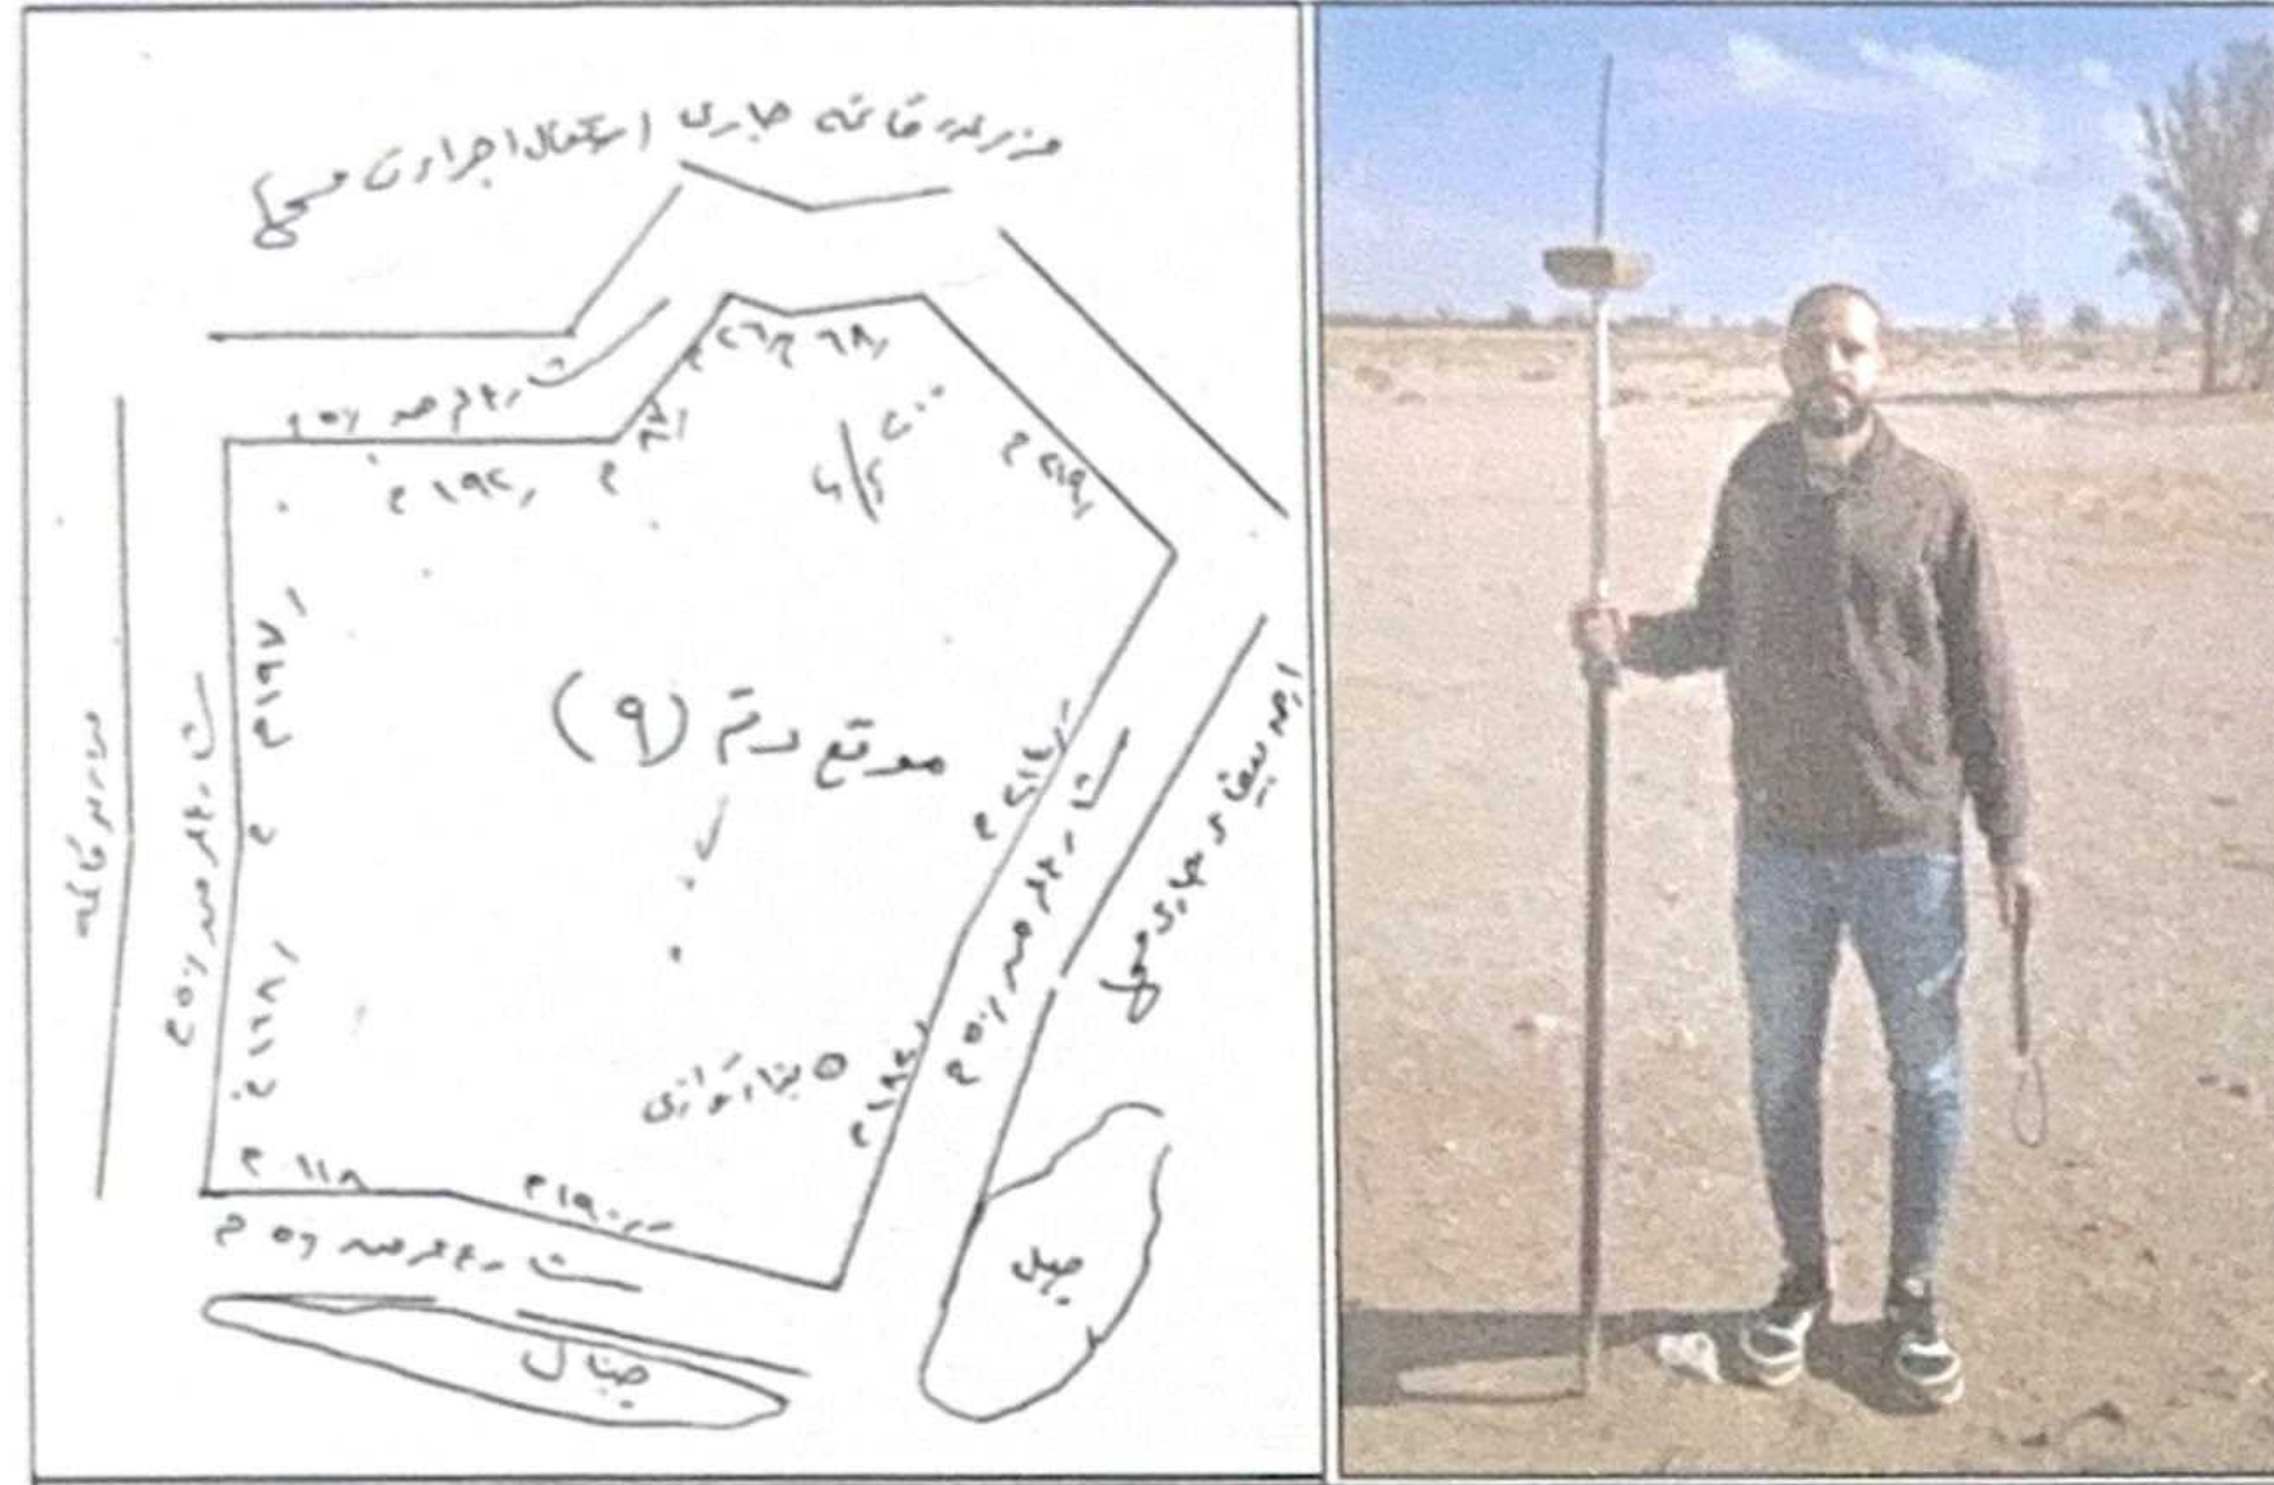

كروكي الموقع التفصيلي

شارع مختلف العرض بين ١٠م الى ١٥م

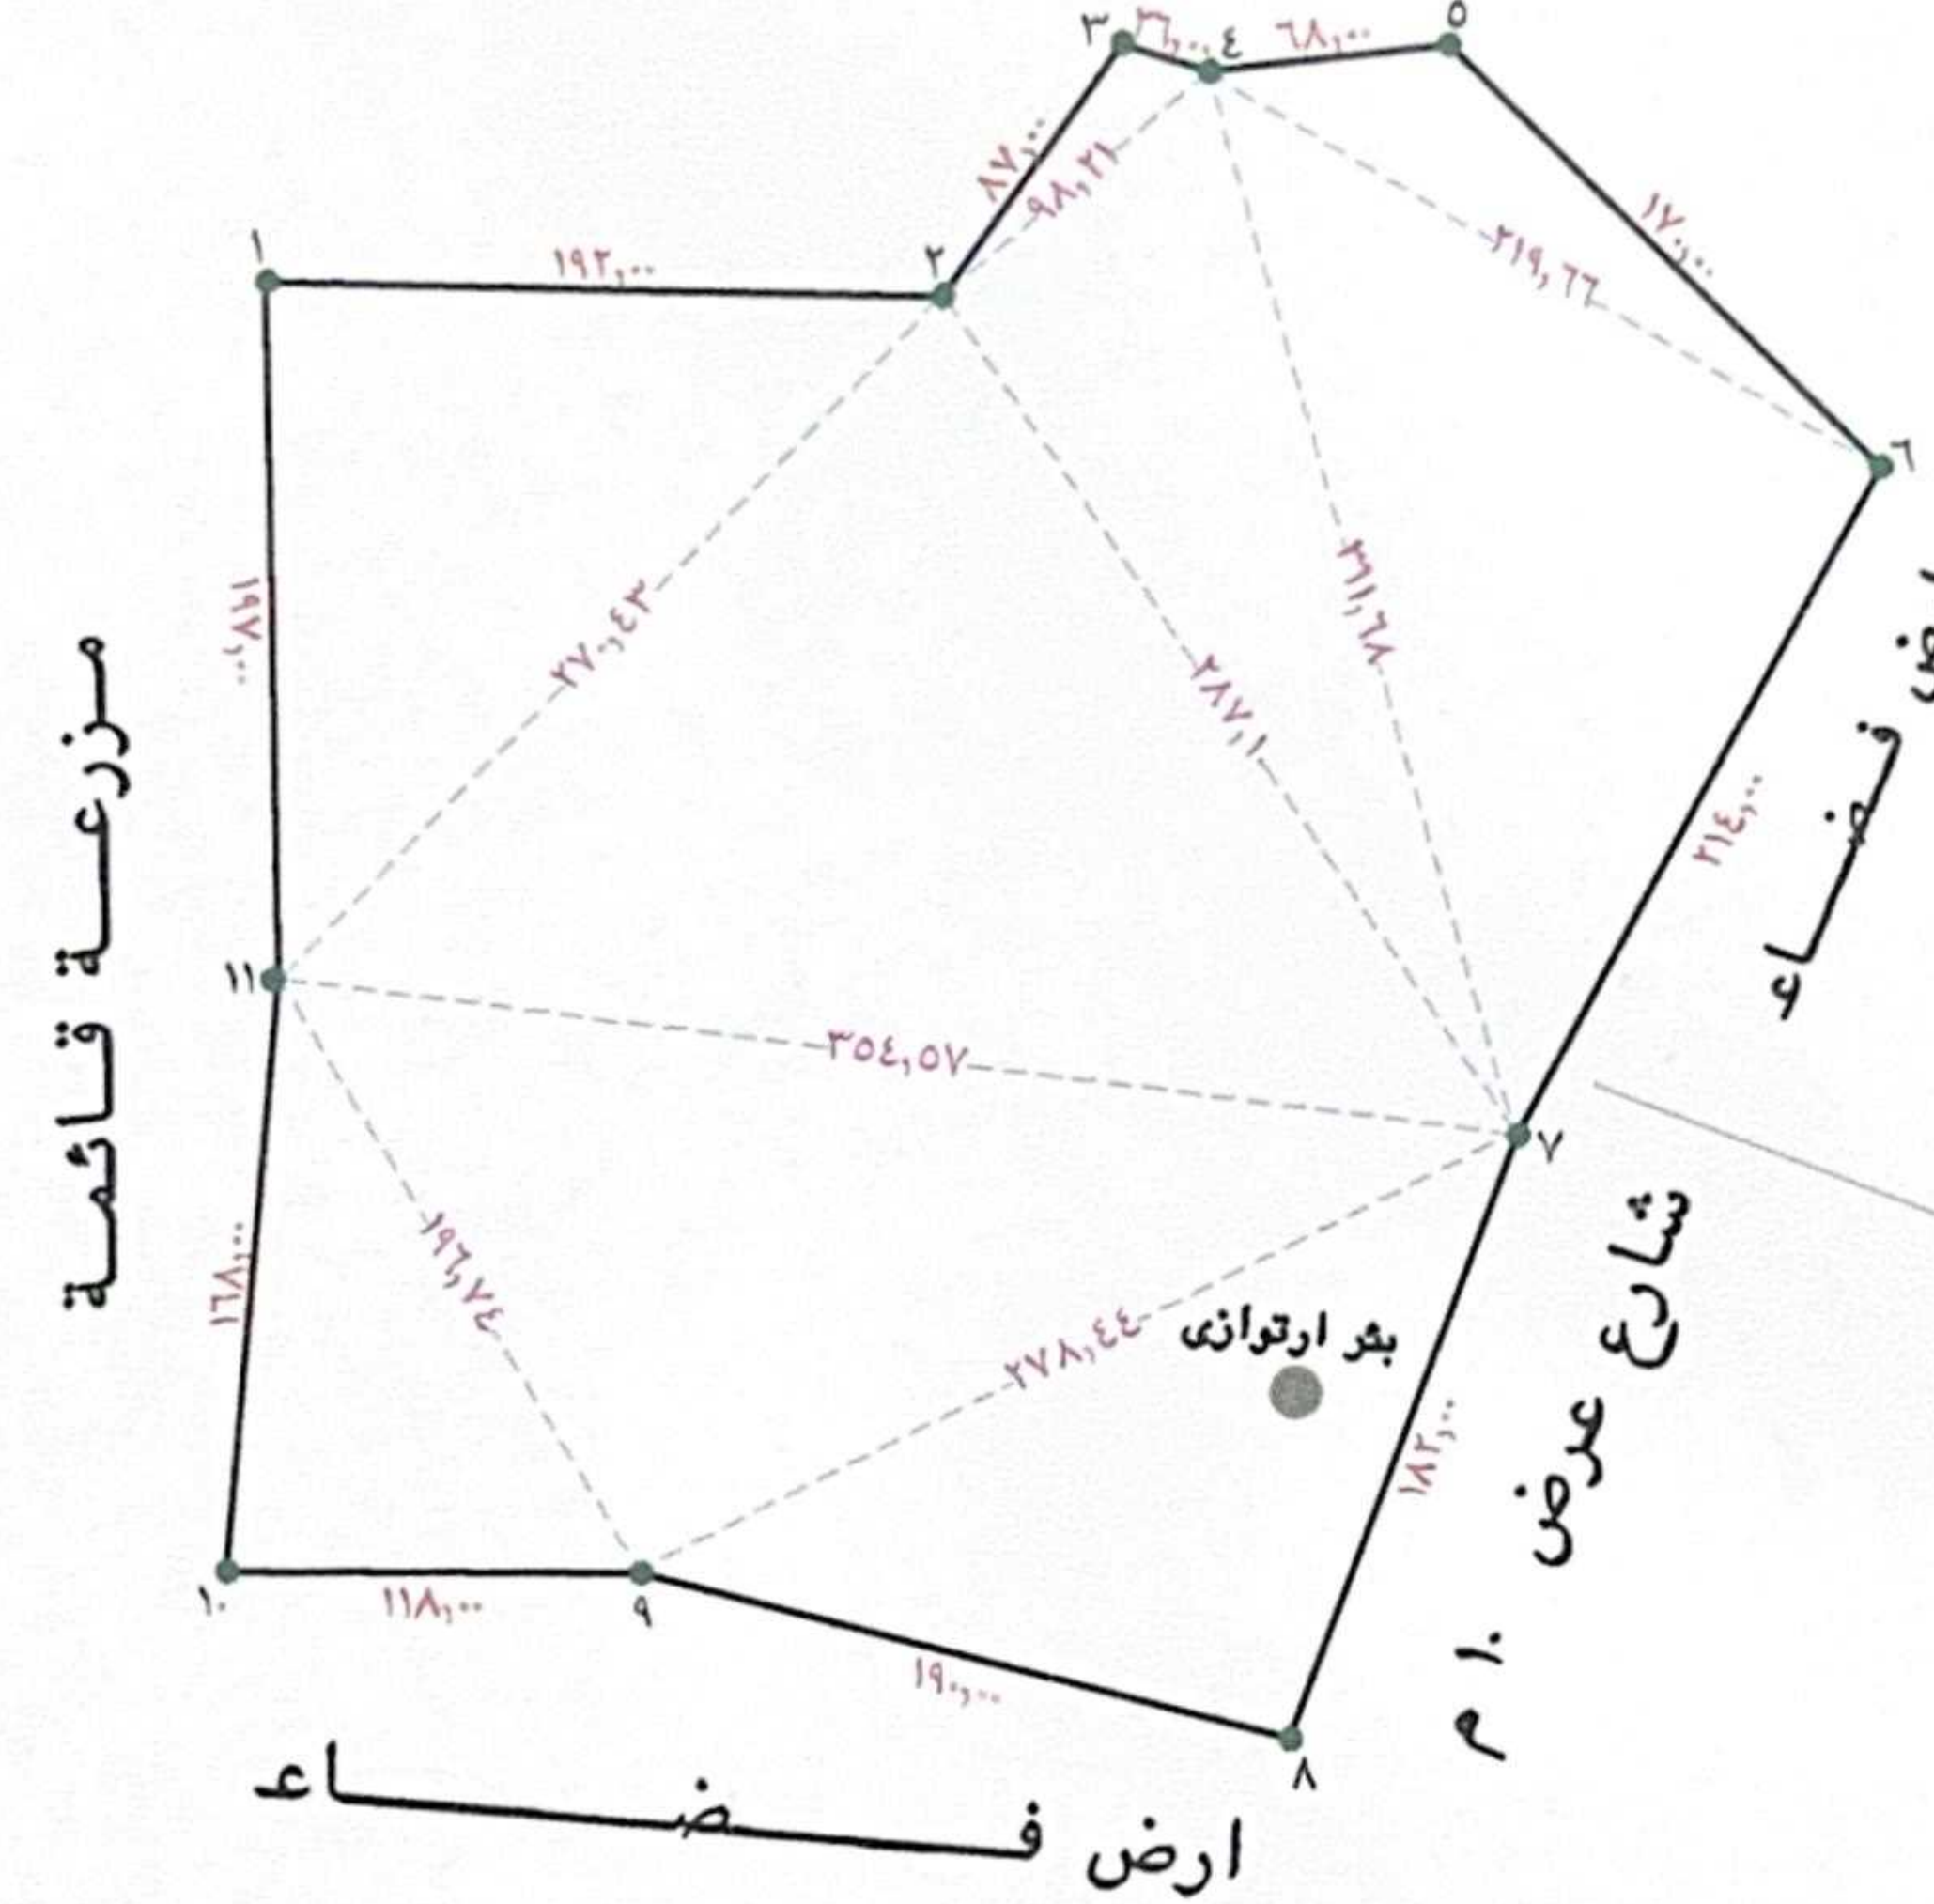

مكتب دار الحنيان للاستشارات الهندسية
رقم الترخيص / ٥١١.٢.٣٧٣٤

الموقع	محافظة القريات
تاريخ اعداد الكروكي	١٤٤٧ / ٦ / ٢٣ هـ
الغرض من الكروكي	كروكي موقع
اسم المواطن	
رقم الهوية	
رقم المخطط	١٦١ الواقعة ٣ كم جنوب مثلث الناصفة ١٨٥ / ١٤١٣ هـ
رقم القطعة	٩
الحى	الناصرية
رقم الصك	٦٤١٩٠٣-٢١١٧
تاريخ الصك	
تاريخ الرفع المساحي	٢٠٢٥ / ١٢ / ١٣ م

ملاحظات:

- ١- تم الوقوف على الموقع على الطبيعة بناء على ارشاد مقدم الطلب وتحت مسؤولية
- ٢- النقطة المرجعية الشبكة المساحية الخاصة ببلدية محافظة القريات -
- ٣- تم عمل رفع مساحي للقطار وربطه بالنقطة المرجعية لبلدية محافظة القريات -
- ٤- يتحمل المكتب المسؤولية عن صحة ما ورد في مخطط الرفع المساحي من حدود واطوال ومساحة واحداثيات -



مساح المكتب	عبدالله محمد نسيم
التوقيع	٢٠٢٥ / ١٢ / ١٣
مدير المكتب	عبدالله محمد نسيم
التوقيع	٢٠٢٥ / ١٢ / ١٣

حدود واطول ومساحة الارض حسب الطبيعة

الاتجاه	الحدود	الاطوال م (حسب الطبيعة)
الشمال	شارع مختلف العرض بين ١٠م الى ١٥م	بطول ٥٤٣,٠٠ متر منكسر
الجنوب	ارض فضاء	بطول ٣٠٨,٠٠ متر منكسر
الشرق	شارع عرض ١٠م + ارض فضاء	بطول ٣٩٦,٠٠ متر منكسر
الغرب	مزرعة قائمة	بطول ٣١٥,٠٠ متر منكسر
المساحة حسب الطبيعة = ١٥٤٣٨٧,٠٠ م²		

حدود واطول ومساحة الارض حسب الصك

الاتجاه	الحدود	الاطوال م (حسب الصك)
الشمال	شارع عرض ٥,٠٠ متر	بطول ٥٤٣,٠٠ متر
الجنوب	شارع عرض ٥,٠٠ متر	بطول ٣٠٨,٠٠ متر
الشرق	شارع عرض ٥,٠٠ متر	بطول ٣٩٦,٠٠ متر
الغرب	شارع عرض ٥,٠٠ متر	بطول ٣١٥,٠٠ متر
المساحة حسب الصك = ١٥٤٣٨٧,٠٠ م²		

احداثيات نقاط الرفع المساحي للطبيعة

رقم النقطة	الشرقيات (X)	الشماليات (Y)
١	٣٦٧٧٥٩,٠٤٤٤	٣٤٣٧٧١١,١٥٣١
٢	٣٦٧٩٥٠,٩٧٤١	٣٤٣٧٧٠,٩٥٩١
٣	٣٦٨٠٠٢,٣١٦٠	٣٤٣٧٧٧٦,١٩٤٥
٤	٣٦٨٠٢٧,٠٢٥١	٣٤٣٧٧٦٨,١٠٣٩
٥	٣٦٨٠٩٤,٦٨٠٥	٣٤٣٧٧٧٤,٩٤١٢
٦	٣٦٨٢١٥,٥٧٧٦	٣٤٣٧٦٥٥,٤٢٥٩
٧	٣٦٨١١١,٩١٣٧	٣٤٣٧٤٦٨,٢٠٩٩
٨	٣٦٨٠٤٥,٩٧١٠	٣٤٣٧٢٩٨,٥٧٦٣
٩	٣٦٧٨٦١,٨٩٦٩	٣٤٣٧٣٤٥,٦٥٨٦
١٠	٣٦٧٧٤٣,٩٠٤١	٣٤٣٧٣٤٦,٩٦٣١
١١	٣٦٧٧٦٠,٣٣٨١	٣٤٣٧٥١٤,١٥٧٣