


بيانات المساحة	رقم المعاملة	تاريخها / /	
	موضوع الكروكي	كروكي ارشادي	
	تاريخ اعتماد الكروكي التنظيمي	
بيانات المالكين	اسم	سجل مدني.	
	اسم	سجل مدني	
بيانات المالكين	بيانات المالكين	تاريخه	٣٣٠٨١٥٠٠١٣٧٠	مصدره	وزارة عدل	
بيانات الكروكي	البلدية	الهفوف	الحى	
	رقم المخطط		رقم القلمه	
	المنطقة		الشارع	غير مسمى	
نظام البناء	نظام البناء		النسبه	
	الاستخدام	زراعى	
المساحة	المساح / المهندس	
	مدير الادارة	
تخطيط المدينة / البلدية / الوردية	☐ الرسام	
	☐ المساح	
	☐ مهندس التخطيط	
	☐ مهندس البلدية	
	☐ مدير تخطيط المدينة	
	☐ مدير الخدمات	
بيانات المكتب الهندسي	اسم المكتب	شركة أصول الهندسة للاستشارات الهندسية	
	المهندس المساح	تاريخ الرفع المساحي ١٤٤٧-٤-٢٣	
	هاتف	
بيانات المكتب الهندسي	اسم المسؤول	
 شركة أصول الهندسة للإستشارات الهندسية architectural & interior C.R.:4030450235  أصول الهندسة architectural & interior الختم شعار الشركة <tr><td colspan="6">احداثيات الموقع حسب نظام احداثيات العالمى UTM-WGS84-ZONE 39</td></tr> <tr><td>نقطة</td><td>شمال</td><td>شمال</td><td>شمال</td><td>شمال</td><td>شمال</td></tr> <tr><td>١</td><td>2812472.6397</td><td>359272.7817</td><td>٩</td><td></td><td></td></tr> <tr><td>٢</td><td>2812475.2621</td><td>359278.0904</td><td>١٠</td><td></td><td></td></tr> <tr><td>٣</td><td>2812488.0398</td><td>359325.4627</td><td>١١</td><td></td><td></td></tr> <tr><td>٤</td><td>2812489.3358</td><td>359330.8649</td><td>١٢</td><td></td><td></td></tr> <tr><td>٥</td><td>2812471.8642</td><td>359330.6358</td><td>١٣</td><td></td><td></td></tr> <tr><td>٦</td><td>2812465.0128</td><td>359330.2921</td><td>١٤</td><td></td><td></td></tr> <tr><td>٧</td><td>2812444.7041</td><td>359331.3948</td><td>١٥</td><td></td><td></td></tr> <tr><td>٨</td><td>2812443.1072</td><td>359324.6558</td><td>١٦</td><td></td><td></td></tr>						احداثيات الموقع حسب نظام احداثيات العالمى UTM-WGS84-ZONE 39						نقطة	شمال	شمال	شمال	شمال	شمال	١	2812472.6397	359272.7817	٩			٢	2812475.2621	359278.0904	١٠			٣	2812488.0398	359325.4627	١١			٤	2812489.3358	359330.8649	١٢			٥	2812471.8642	359330.6358	١٣			٦	2812465.0128	359330.2921	١٤			٧	2812444.7041	359331.3948	١٥			٨	2812443.1072	359324.6558	١٦		
احداثيات الموقع حسب نظام احداثيات العالمى UTM-WGS84-ZONE 39	
نقطة	شمال	شمال	شمال	شمال	شمال	
١	2812472.6397	359272.7817	٩	
٢	2812475.2621	359278.0904	١٠	
٣	2812488.0398	359325.4627	١١	
٤	2812489.3358	359330.8649	١٢	
٥	2812471.8642	359330.6358	١٣	
٦	2812465.0128	359330.2921	١٤	
٧	2812444.7041	359331.3948	١٥	
٨	2812443.1072	359324.6558	١٦	

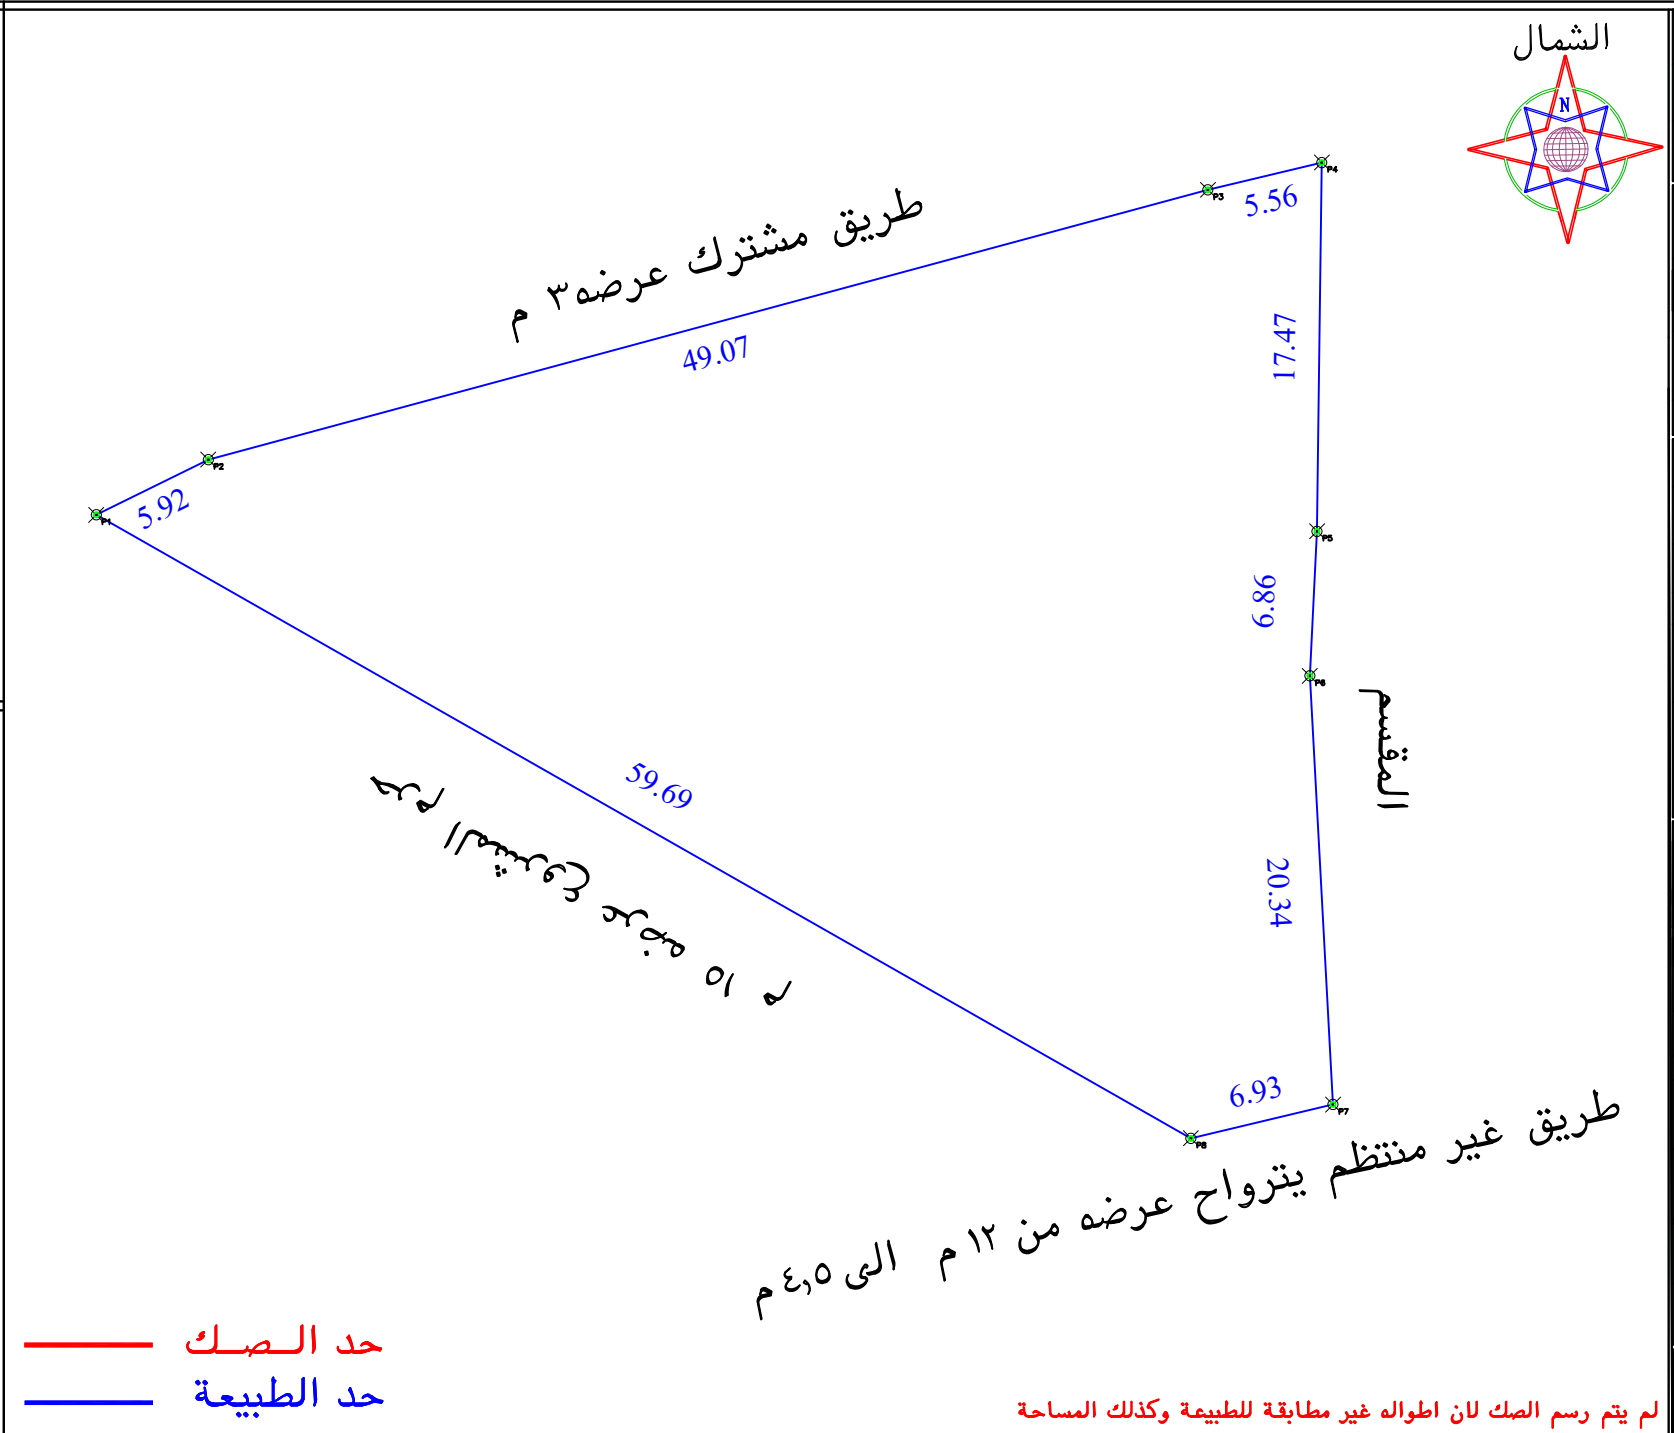

الملاحظات			
٢	بند الملاحظة	الحال	تفصيلي بند الملاحظة
١	هل الصك مطابق للرفع المساحي (الاطوال والمساحة)	نعم /	نعم /
٢	هل تم الوقوف على الموقع من قبل طالب التنفيذ وتوقيع اقرار صحة الاستئصال على الموقع	نعم /	نعم /
٣	هل يوجد اختلاف في رقم القطعة /المخطط /البلوك / اسم الحى /اسم المدينة للصك او الاقادة عن المستكشف	نعم /	نعم /
٤	هل يوجد اختلاف في مساحة /اطوال الصك عن الطبيعة / ذكر مساحة الصك خطا حسابيا .	نعم /	نعم /
٥	هل يوجد شوارع مختزلة /شطقات على الاصل في المخطط او المستكشف الجغرافيا او الطبيعة ولم يتم ذكره في الصك	نعم /	نعم /
٦	هل يوجد تداخل في الاصل او اجزاء مشتركة ظاهريا	نعم /	نعم /
٧	هل تم ذكر المرجع المعتمد عليه في الاستئصال على استخدام المقار	نعم /	نعم /
يتمثل المكتب المسئول عن صحة ما ورد في مخطط الرفع المساحي من حدود واطوال ومساحة واحداثيات			
بموجب الصك لكامل الموقع			
الاتجاه	بسطول	بسطول	بسطول
شمال	٨٢,٨ متر	يحدما طريق مشترك عرضه ٣ م	٥,٥٦+٤٩,٠٧+٥,٩٢ متر
شرق	٤٤,٧ متر	يحدما المقسم	١٧,٤٧+٦,٨٦+٢,٣٤ متر
جنوب	٧,٨ متر	يحدما طريق غير منتظم يتراوح عرضه من ١٢ م الى ٤,٥ م	٦,٩٣ متر
غرب	٦٣,٢٥ متر	يحدما حرم المشروع عرضه ١٥ م	٥٩,٦٩ متر
المساحة	١٥٦٢,٢٤ م ^٢		١٤٦,١٧ م ^٢

