

نموذج كروكي مساحي

المنطقة	البدائع
المالك	
الموضوع	كروكي مساحي
الموقع	البدائع
استخدام الموقع	زراعي
رقم القطعة	٤٦ / ح
رقم المخطط	٩١ جنوب البدائع
رقم الصك	٣٦٣٢.١٠٠٧٤٥٦
تاريخ الصك	

D . R . T

D . R . T ENGINEERING CONSULTANTS
تصميم معماري تصميم داخلي اشراف ادارة مشروعات-مخططات سلامة
تخطيط-رفع مساحي- دراسة الاحمال الكهربائية
مكة المكرمة- الشرايف - مركز السلام الإداري الدور الأول- مكتب رقم ١١
EMAIL - dar.alebtakar.businss@gmail.com TEL- 0570426636

أبعاد الأرض

الاتجاه	بموجب الصك	بموجب الطبيعة	ملاحظات	ملاحظات	الحدود بموجب الصك	الحدود بموجب الطبيعة
شمال	٧٦٠,٠٠	٧٦٠,٠٠	مطابق		قطعة رقم ٤٦ / ب	قطعة رقم ٤٦ / ب
جنوب	٧٥٠,٠٠	٧٥٠,٠٠	مطابق		قطعة رقم ٤٥	قطعة رقم ٤٥
شرق	٠,٠٠	٠,٠٠	مطابق		رأس المثلث	رأس المثلث
غرب	٤٩٠,٠٠	٤٢٦,٣٣	-٦٣,٦٧		شارع عرض ١٠,٠٠ م	شارع عرض ١٠,٠٠ م
المساحة	٢م ١٥٤,٣٥	٢م ١٥٤,٣٥	مطابق			

رقم القطعة	شماليات	شرقيات	رقم القطعة	شماليات	شرقيات
1	2867125.464	367669.649			
2	2866393.304	367832.277			
3	2866412.520	367406.380			
4					
5					

إقرار

جري الوقوف على الطبيعة من قبل مساح مكتب
دي ار تي للاستشارات الهندسية و أتضح الآتي :

- ١- هل الصك مطابق للرفع المساحي ☒ نعم ☐ لا
- ٢- هل تم ذكر جميع الاختلافات في الرفع المساحي ☒ نعم ☐ لا
- ٣- هل تم تطبيق جميع التعليمات الصادرة من المركز في الرفع المساحي ☒ نعم ☐ لا
- ٤- هل تم التوقيع ورافق اقرار صحة الموقع ☒ نعم ☐ لا
- ٥- هل يوجد تداخل في الأصل أو أجزاء مشتركة ☒ نعم ☐ لا
- ٦- هل يوجد شوارع مختلة على الأصل في المخطط أو المستكشف الجغرافي أو الطبيعة ولم يتم ذكره في الصك ☒ نعم ☐ لا
- ٧- هل تم ذكر المرجع المعتمد عليه في الاستدلال على استخدام العقار ☒ نعم (البوابة المكانية) ☐ لا
- ٨- الملاحظات والاختلافات والتدخلات: ☐ يوجد ☒ لا يوجد
- (مع التوضيح)
- ٩- طبيعة الأرض: ☐ جبلية ☒ منبسطة ☐ مبنى قائم
- ١٠- مشتملات الموقع كالتالي: أرض فضاء


- ١١- تم الرفع بنظام ال VRS واستخدام نظام الاحداثيات WGS-84-UTM38N
- ١٢- تم توضيح الموقع من عدة زوايا بصور فوتوغرافية موضحة أدناه .
- ١٣- تم الرفع المساحي بارشاد المندوب حسب طلب الجهة المخولة
- ١٤- هذا التقرير المساحي لا يعتد به في اثبات سلامة اجراءات التملك
- ١٥- يتحمل المكتب المسؤولية عن صحة ماورد في مخطط الرفع المساحي حدود واطوال ومساحة واحداثيات

الختم




تاريخ الاعتماد ٢٣/٠٢/١٤٤٧هـ

صور من الطبيعة توضح الموقع

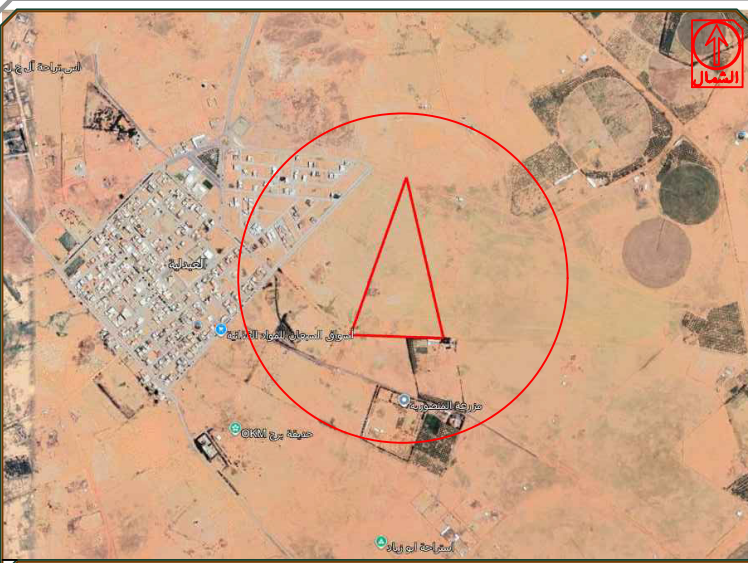

صورة جوية مقياس الرسم ٢٥٠٠/١

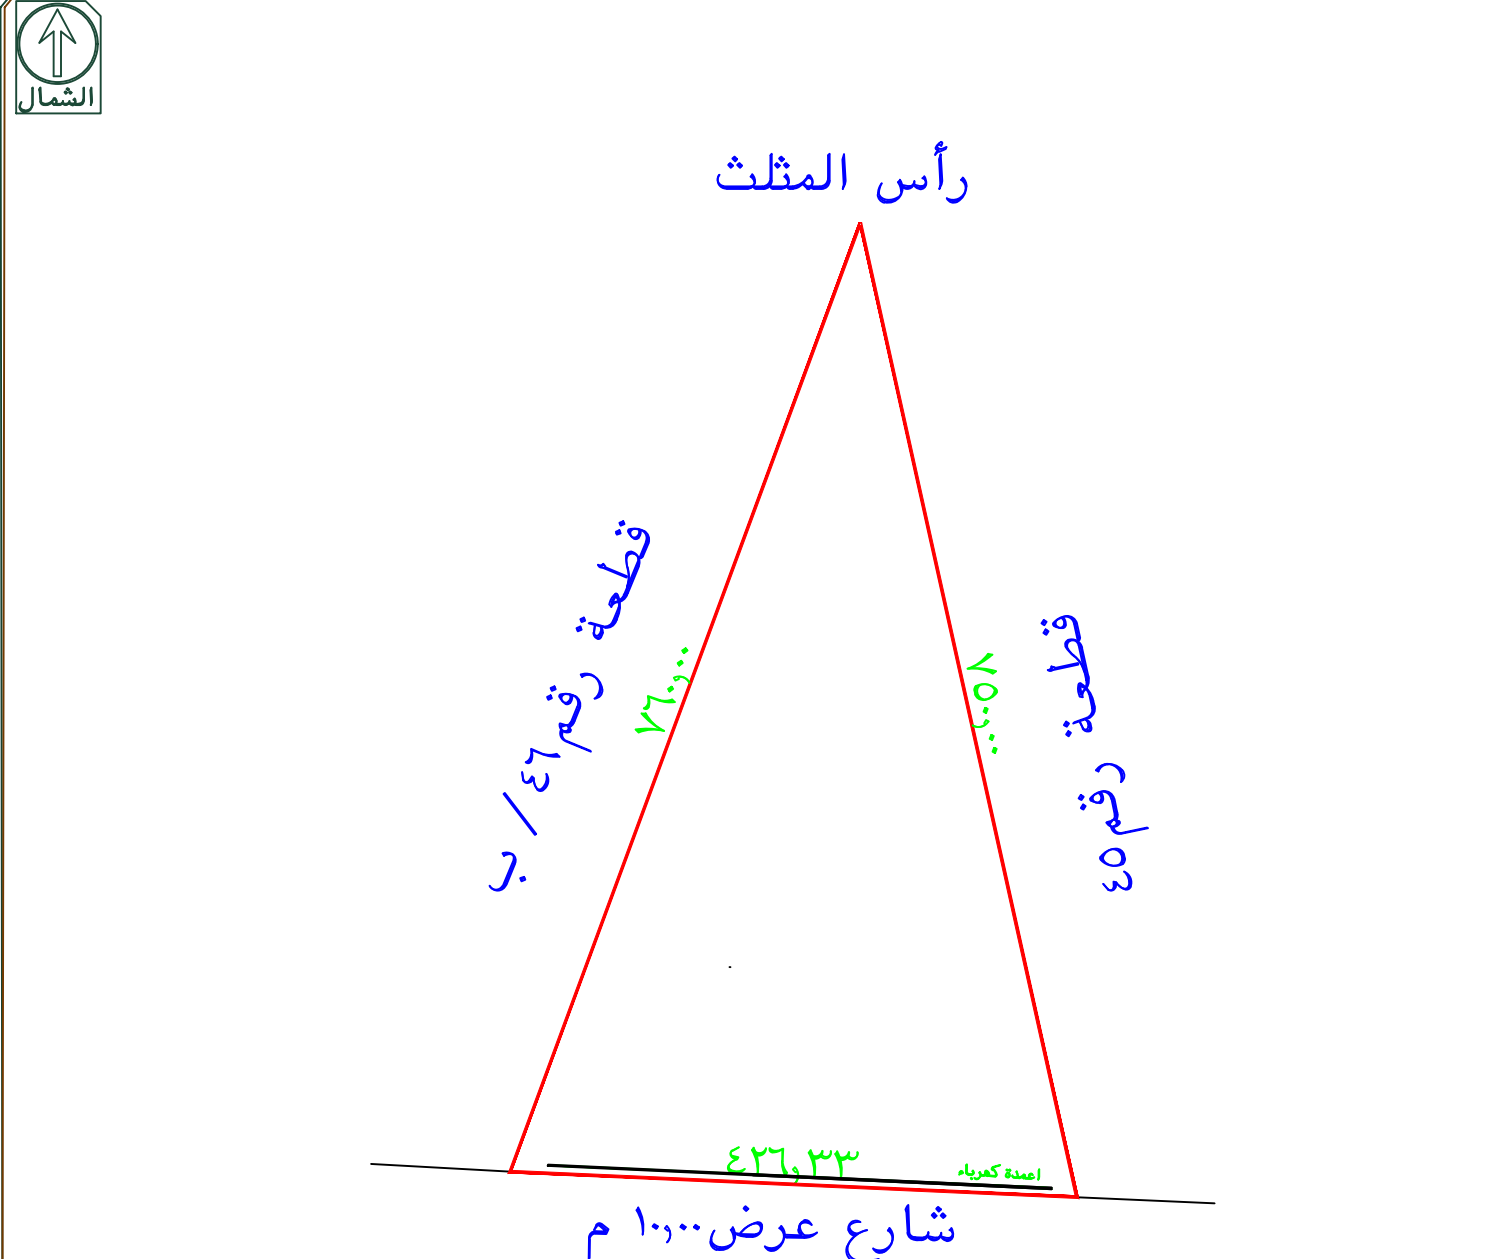

ملاحظة

يوجد اعمدة كهرباء داخل حد الصك
يوجد اختلاف في طول الضلع الغربي مابين الصك والطبيعة
تم الرفع من واقع الطبيعة
مقياس الرسم ٣٠٠ / ١