

نموذج كروكي مساحي

المنطقة	عنيزة
المالك	
الموضوع	كروكي مساحي
الموقع	البريكان
استخدام الموقع	--
رقم القطعة	٣٢
رقم المخطط	١٨٦/ق/١
رقم الصك	٣٦١٥٠٢٠٠٤٧٣١
تاريخ الصك	

D . R . T

D . R . T ENGINEERING CONSULTANTS
تصميم معماري تصميم داخلي اشراف ادارة مشروعات-مخططات سلامة
تخطيط-رفع مساحي- دراسة الاحمال الكهربائية
مكة المكرمة- الشرايف - مركز السلام الإداري الدور الأول- مكتب رقم ١١
EMAIL - dar.alebtkar.businss@gmail.com TEL- 0570426636

أبعاد الأرض

الاتجاه	بموجب الصك	بموجب الطبيعة	ملاحظات	الحدود بموجب الصك	الحدود بموجب الطبيعة
شمال	٨٦,٠٠	٨٦,٠٠	مطابق	شارع متفاوت العرض ما بين ١٠-٢م	متبقى المحطة يليه شارع متفاوت العرض ما بين ٨٠-٩م
جنوب	٧٠,٤٠	٧٠,٤٠	مطابق	ممر مشاة عرض ١٠,٠٠م	ممر مشاة عرض ٨,٠٠ م
شرق	٧,٧٠	٧,٧٠	مطابق	شارع عرض ١٢,٠٠ م	متبقى المحطة يليه شارع عرض ٨,٠٠ م
غرب	٤٥,١٠ به شطفة بطول ٦,٦٠	٦,٦٠+٣٨,٥٠	مطابق	شارع عرض ٣٠,٠٠ م	متبقى المحطة يليه شارع عرض ١٥,٠٠ م
المساحة	٢٥٠٣,٩٠م	٢٥٠٣,٩٠م	مطابق		

رقم القطعة	شماليات	شرقيات	رقم القطعة	شماليات	شرقيات
1	2889181.647	398755.973	6	2889138.057	398779.507
2	2889177.707	398720.390	7	2889153.593	398766.596
3	2889173.797	398715.073			
4	2889135.489	398711.234			
5	2889130.607	398781.465			

إقرار

جري الوقوف على الطبيعة من قبل مساح مكتب
دي ار تي للاستشارات الهندسية و أتضح الآتي :

- هل الصك مطابق للرفع المساحي ☒ نعم ☐ لا
- هل تم ذكر جميع الاختلافات في الرفع المساحي ☒ نعم ☐ لا
- هل تم تطبيق جميع التعليمات الصادرة من المركز في الرفع المساحي ☒ نعم ☐ لا
- هل تم التوقيع ورافق اقرار صحة الموقع ☒ نعم ☐ لا
- هل يوجد تداخل في الأصل أو أجزاء مشتركة ☒ نعم ☐ لا
- هل يوجد شوارع مختزلة على الأصل في المخطط أو المستكشف الجغرافي أو الطبيعة ولم يتم ذكره في الصك ☒ نعم ☐ لا
- هل تم ذكر المرجع المعتمد عليه في الاستدلال على استخدام العقار ☒ نعم (بلدي) ☐ لا
- الملاحظات والاختلافات والتدخلات: ☒ يوجد ☐ لا يوجد

(مع التوضيح)

- طبيعة الأرض: ☐ جبلية ☐ منبسطة ☒ مبنى قائم
- مشماتل الموقع كالتالي: جزء من محطة وقود

١١- تم الرفع بنظام الـ VRS واستخدام نظام الاحداثيات WGS-84-UTM38N

١٢- تم توضيح الموقع من عدة زوايا بصور فوتوغرافية موضحة أدناه .

١٣- تم الرفع المساحي بارشاد المندوب حسب طلب الجهة المخولة

١٤- هذا التقرير المساحي لا يعتد به في اثبات سلامة اجراءات التملك


١٥- يتحمل المكتب المسؤولية عن صحة ماورد في مخطط الرفع المساحي ومطابق لكروكي البلدية

الختم




تاريخ الاعتماد ١٩/٠٢/١٤٤٧ هـ

صور من الطبيعة
توضح الموقع

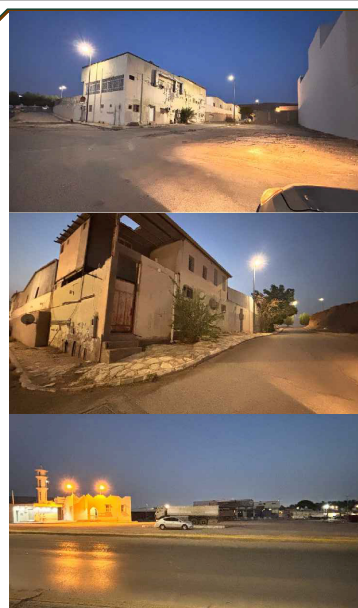

صورة جوية مقياس الرسم ١/٢٥٠٠

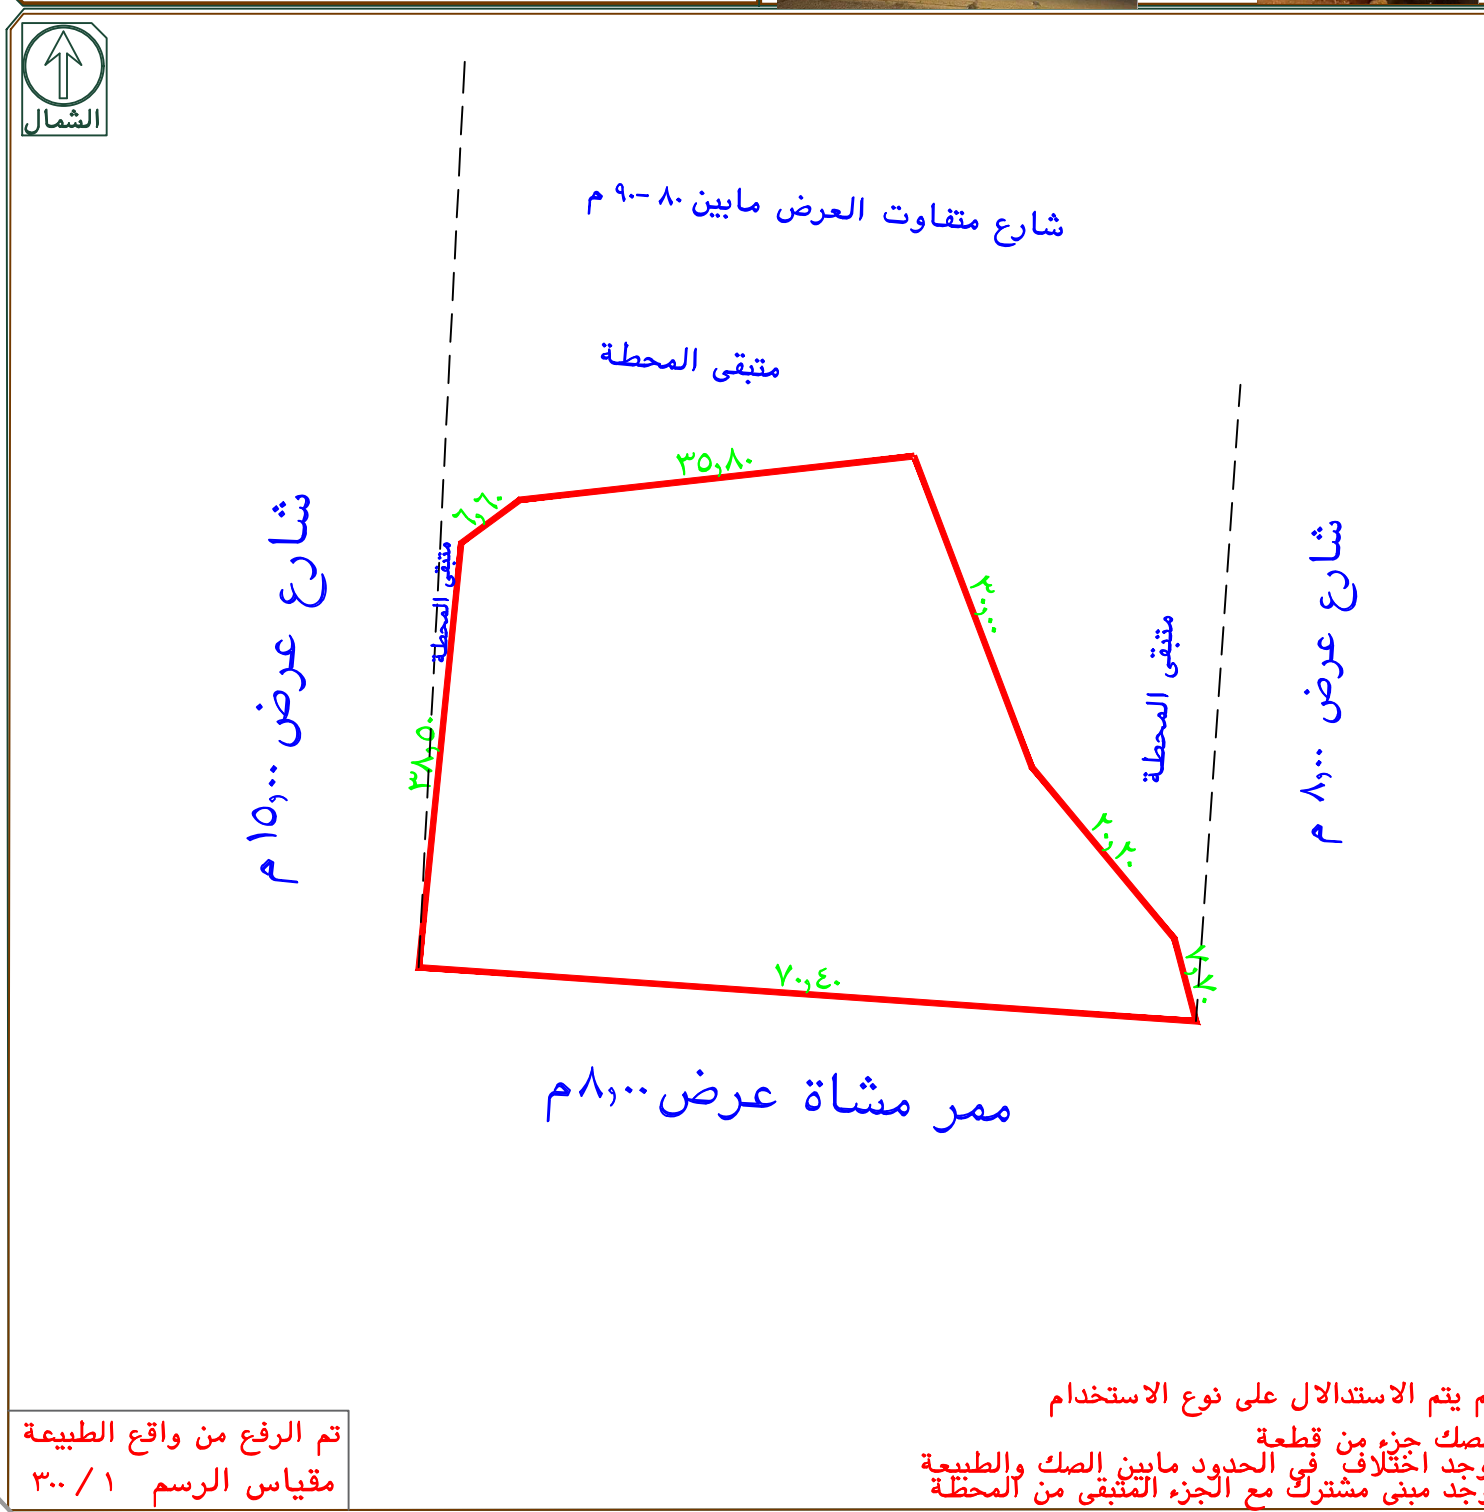

تم الرفع من واقع الطبيعة
مقياس الرسم ١/٣٠٠

لم يتم الاستدلال على نوع الاستخدام
الصك جزء من قطعة
يوجد اختلاف في الحدود ما بين الصك والطبيعة
يوجد مبنى مشترك مع الجزء المتبقى من المحطة