

نموذج قرار مساحى

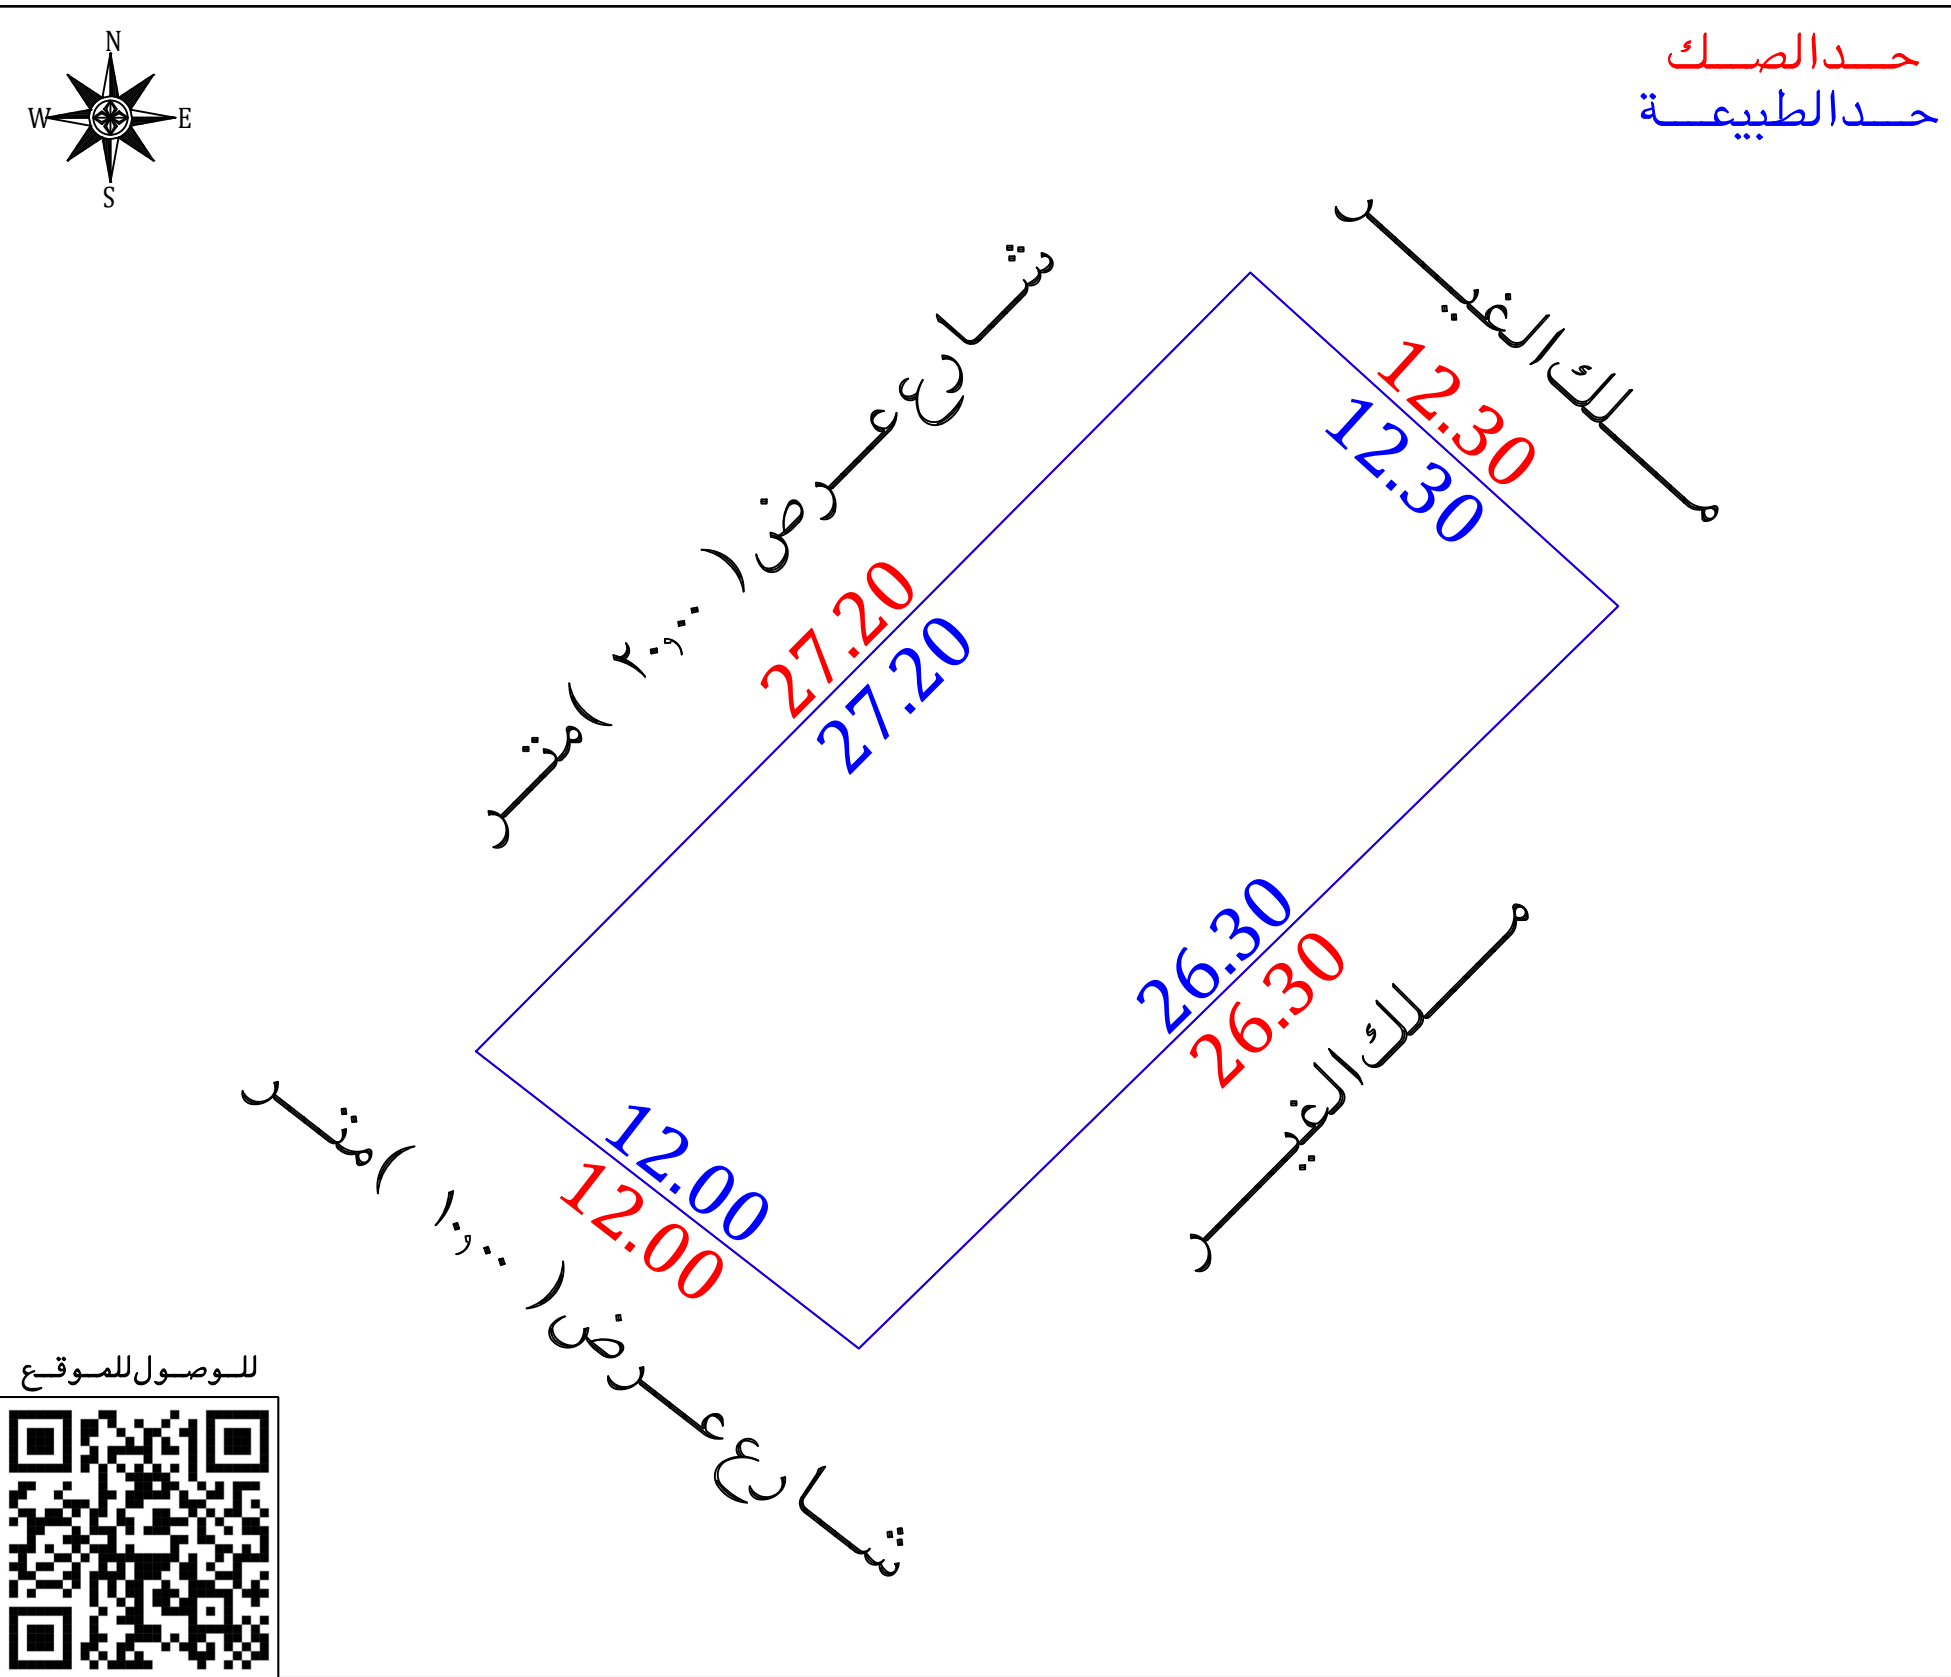
بيانات الصك	
رقم الوثيقة	٩٦٠٦٦٤٠٠٤١٧٣
تاريخ الوثيقة	
مصدرة	وزارة العدل
هوية المالك	
أسم المالك	
نسبة الملكية	

تفاصيل العقار	
رقم القطعة	بدون
رقم المخطط	٤٠/ق
المساحة	٢م٣٢٣,٤٣
نوع العقار	قطعة الارض
الحى	الشهداء
المدينة	الرس

شركة فجن للأعمال للاستشارات الهندسية

شعار الشركة	ختم الشركة
 VISION Engineering Consulting فجن للاستشارات الهندسية	

تاريخ أعداد الكروكى	المهندس المساح	مدير المكتب
٢٠٢٥/١٠/٠٥ م	هيثم محمد	محمد سلامة آل سعيدان
0539934077	0554400693	info@vision.en.com



للوصول للموقع



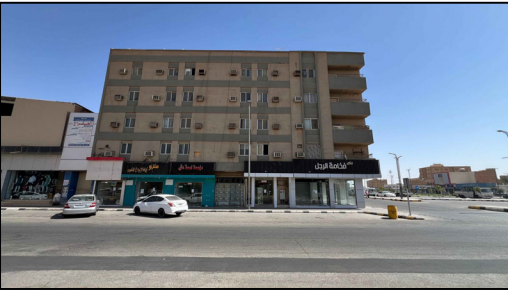
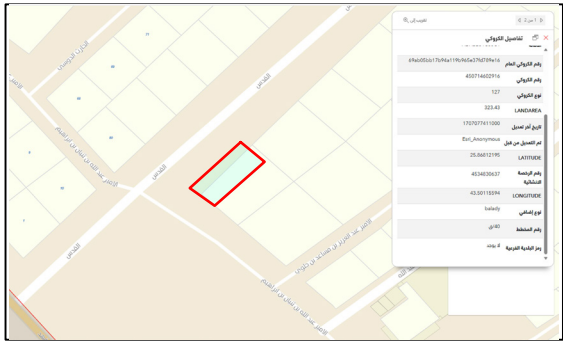
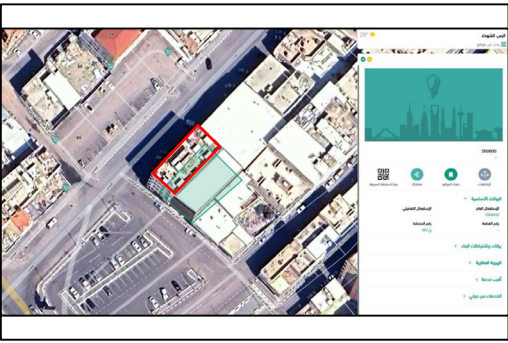
أقرار

جرى الوقوف على الطبيعة من قبل مساح مكتب فجن للاستشارات الهندسية وأتضح الأتى :

- هل الصك مطابق للرفع المساحى ☐ نعم ☒ لا
- هل تم ذكر جميع الاختلافات فى الرفع المساحى ☐ نعم ☒ لا
- هل تم تطبيق جميع التعليمات الصادرة من المركز فى الرفع المساحى ☐ نعم ☒ لا
- هل تم التوقيع وأرفاق أقرار صحة الموقع ☐ نعم ☒ لا
- هل يوجد تدخل فى الأصل ☐ نعم ☒ لا
- هل يوجد على الأصل مبنى مشترك ☐ نعم ☒ لا
- هل ذكر المرجع المعتمد على الاستدلال على استخدام العقار ☐ نعم ☒ لا
- هل تم الاستعلام من وزارة الزراعة حيال الأرض الزراعية ☐ نعم ☒ لا
- الملاحظات والاختلافات والتدخلات ☐ نعم ☒ لا
- نوع الصك: ☐ سكنى ☐ تجارى ☐ سكنى تجارى ☐ صناعى ☐ زراعى
- الأرض على الطبيعة : ☒ مبنى قائم ☐ أرض فضاء ☐ أرض مسورة ☐ أرض زراعية
- طبيعة الأرض : ☒ منبسطة ☐ جبلية ☐ أخرى
- المخطط على الطبيعة : ☐ منفذ ☐ غير منفذ ☒ عشوائى
- يتحمل المكتب الهندسى المسئولية على ما ورد فى مخطط الرفع المساحى
- من حدود وأطوال وأحداثيات
- هذا التقرير المساحى لا يعتد به كأثبات لسلامة أجراءات التملك أو تثبيت حدود الصك وموقعة
- تم الربط بأقرب نقطة ثابتة

ملاحظات :

- الحدود : الشمالى : الصك (يحدده شارع)
الطبيعة (شارع عرض ٢٠٠٠ م)
مستكشف بلدى (شارع عرض ٢١,٠٠ م)
مستكشف التقرير المساحى (شارع عرض ٢٠,٠٠ م)
- الغربى : الصك (يحدده برحه)
الطبيعة (شارع عرض ١٠,٠٠ م)
مستكشف بلدى (شارع عرض ٩,٠٠ م)
مستكشف التقرير المساحى (شارع عرض ١٠,٠٠ م)
- تم الاستناد على الاطوال والحدود من الصك الورقى المقدم من طالب التنفيذ

صور من الطبيعة	المصور الجوى	مستكشف الامانة	مستكشف بلدى
  			

الاتجاه	بموجب الصك	الاتجاه	بموجب الطبيعة	أحداثيات الموقع حسب نظام الاحداثيات العالمى
الشمال	يحدده شارع	الشمال	شعار عرض (٢٠,٠٠)متر	طول (٢٧,٢٠)متر
الجنوب	يحدده بيت صالح البقعاوى	الجنوب	ملك الغير	طول (٣٦,٣٠)متر
الشرق	يحدده مدخل بيت صالح البقعاوى	الشرق	ملك الغير	طول (١٢,٣٠)متر
الغرب	يحدده برحه	الغرب	شارع عرض (١٠,٠٠)متر	طول (١٢,٠٠)متر
المساحة	٢م (٣٢٣,٤٣)	المساحة	٢م (٣٢٣,٤٣)	

الاتجاه	بموجب الصك	الاتجاه	بموجب الطبيعة	أحداثيات الموقع حسب نظام الاحداثيات العالمى
الشمال	يحدده شارع	الشمال	شعار عرض (٢٠,٠٠)متر	طول (٢٧,٢٠)متر
الجنوب	يحدده بيت صالح البقعاوى	الجنوب	ملك الغير	طول (٣٦,٣٠)متر
الشرق	يحدده مدخل بيت صالح البقعاوى	الشرق	ملك الغير	طول (١٢,٣٠)متر
الغرب	يحدده برحه	الغرب	شارع عرض (١٠,٠٠)متر	طول (١٢,٠٠)متر
المساحة	٢م (٣٢٣,٤٣)	المساحة	٢م (٣٢٣,٤٣)	