
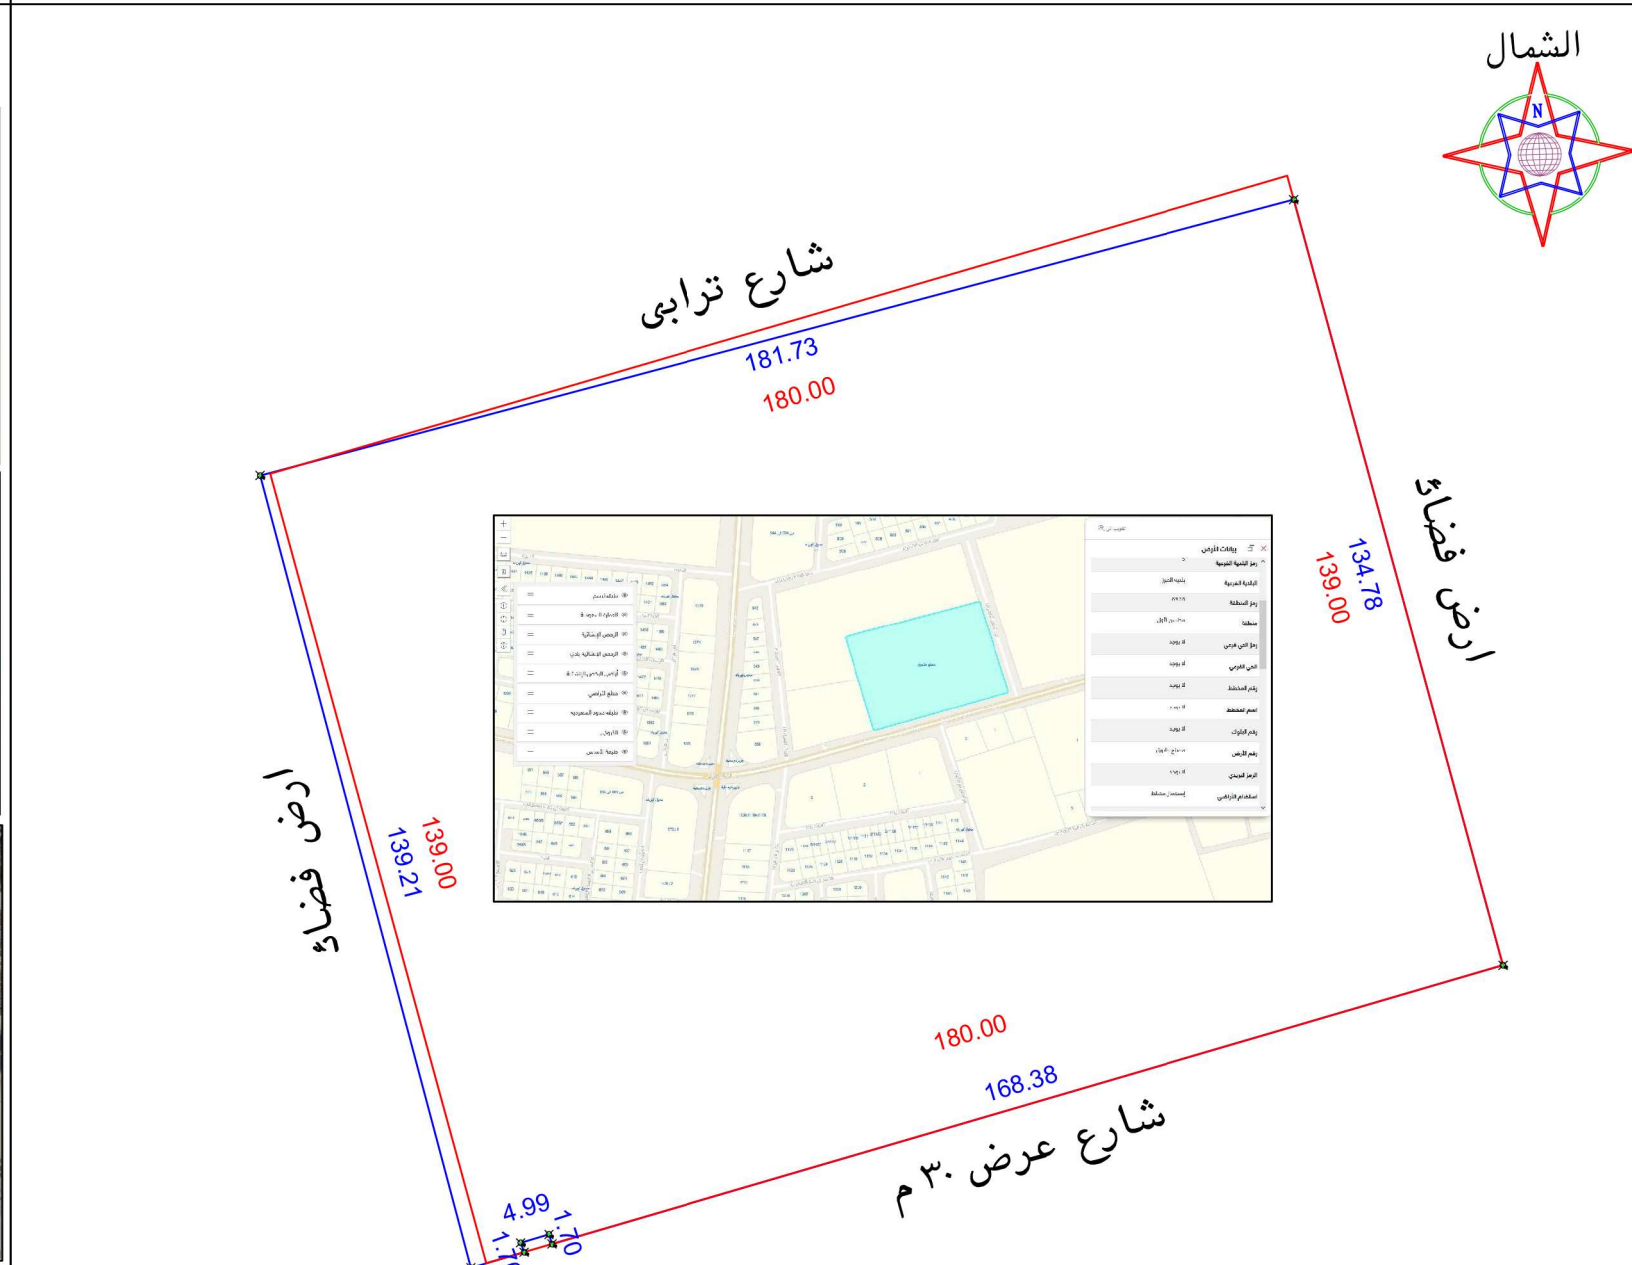
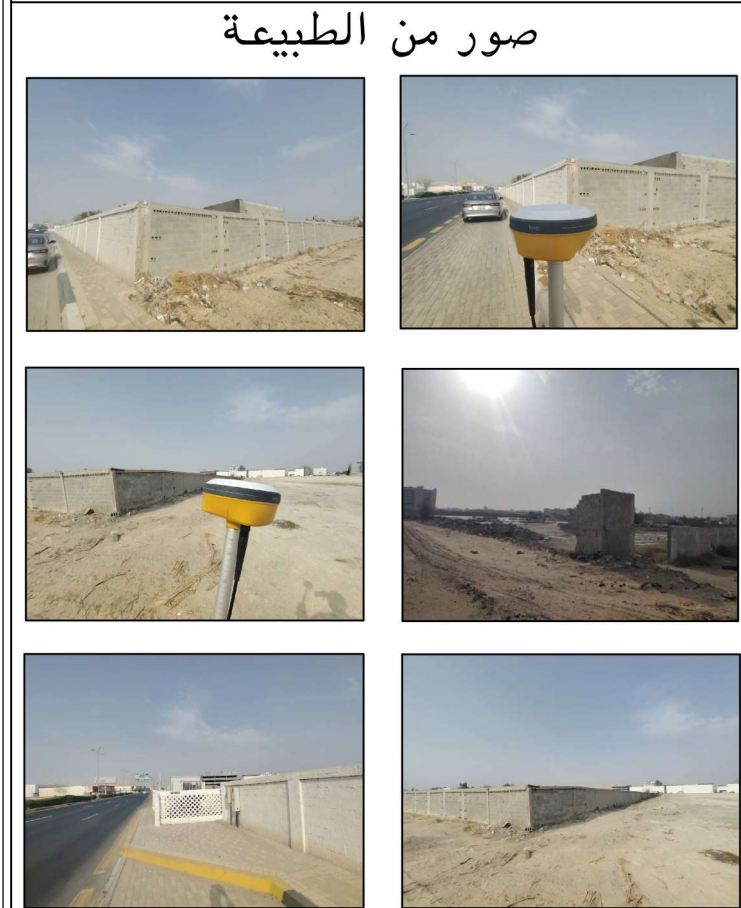


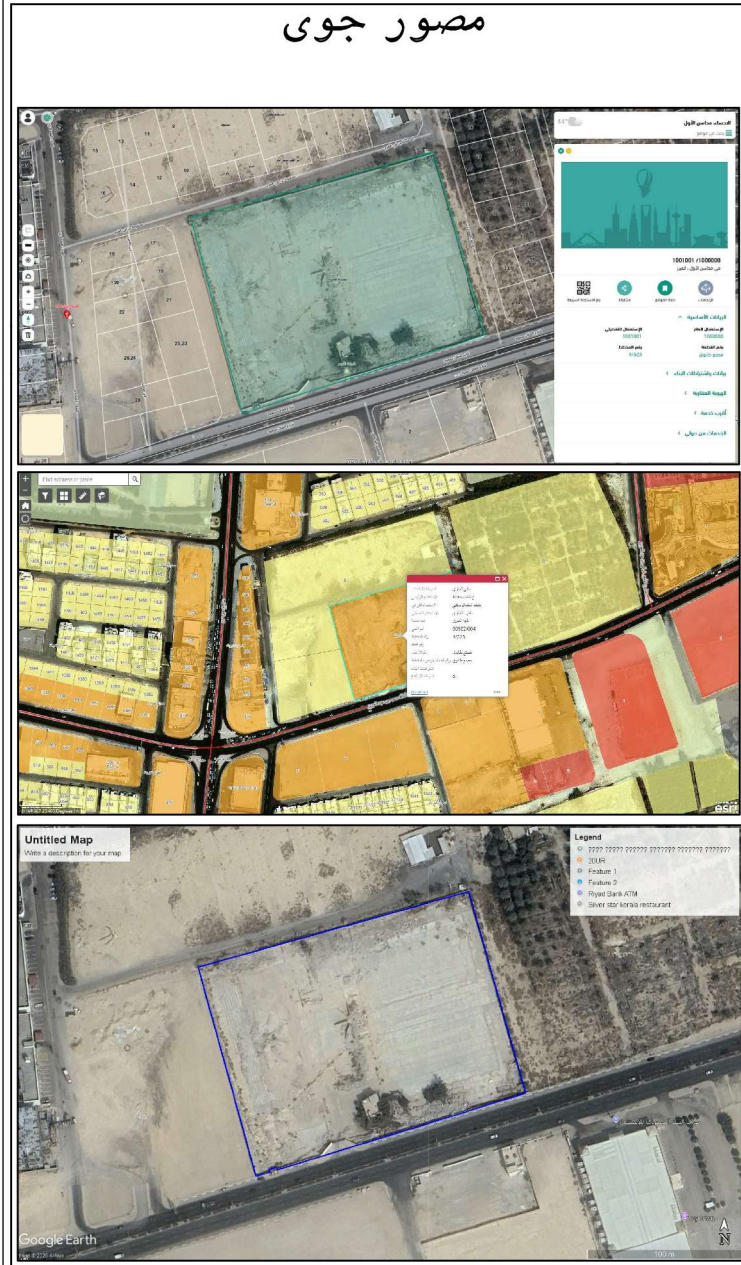

الاستخدام حسب المستكشف سكنى تجارى
الحدود فى مستكشف بلدى مختلفة عن مستكشف الاحساء والرخص الانشائية والصك

الملاحظات											
٢	بند الملاحظة		الحال		٣	تفصيلي بند الملاحظة	الحال		٤	بند الملاحظة	
	نعم	لا	نعم	لا			نعم	لا			
١	✓				٨	-----	✓		٨	هل الموقع ارض فضاء	تفصيلي بند الملاحظة
٢	✓		✓		٩	تم الوقوف على ارشاد طالب التفتيش	✓		٩	هل يوجد خربة كبريا داخل/خارج الموقع	الموقع عبارة عن ارض مسورة
٣	✓		✓		١٠	يوجد اختلاف في اسم الحي الصك عن المستكشف	✓		١٠	هل يوجد صندوق خدمات كهربيا/اتصالا/ اخرى داخل او خارج حدود المقار	يوجد خربة كبريا في الجهة البحرية خارج حدود الطبيعة
٤	✓		✓		١١	يوجد اختلاف في احوال الطبيعة من الصك وكذلك المساحة	✓		١١	هل تم تطبيق جميع التعليمات الصادرة من المركز في الرفع المساحي	-----
٥	✓		✓		١٢	-----	✓		١٢	هل يوجد اسوار داخلية وخارجية بمحيط المبنى القائم بالموقع	-----
٦	✓		✓		١٣	-----	✓		١٣	هل يوجد اختلاف في الحدود للصك او الانفاذ عن المستكشف	يوجد اختلاف في الحدود الصك عن الطبيعة
٧	✓		✓		يحمل المكتب المسؤولية عن صحة ما ورد في مخطط الرفع المساحي من حدود واطوال ومساحة واحداثيات						الاستخدام حسب الصك

الاتجاه	بمسوـجب الصك لكامل الموقع	بمسوـجب الطبيعة لكامل الموقع
شمال	بمسوـطول ١٨٠متر يحدها	بمسوـطول ١٨١,٧٣متر يحدها شارع ترابى
شرق	بمسوـطول ١٣٩متر	بمسوـطول ١٣٤,٧٨متر يحدها ارض فضاء
جنوب	بمسوـطول ١٨٠متر يحدها شارع عرض ٢٠ م	بمسوـطول ١٦٨,٣٨+١,٧+٤,٩٩+١,٧+٩,٣٨متر يحدها شارع عرض ٣٠ م
غرب	بمسوـطول ١٣٩متر يحدها	بمسوـطول ١٣٩,٢١متر يحدها ارض فضاء
المساحة	٢٢٥٠٠٠م	٢٤٩٥١,٤٧م

بيانات المعاملة	رقم المعاملة		تاريخها / /		
	موضوع الكروكى		كروكى ارشادى		
	تاريخ اعتماد الكروكى التنظيمى				
بيانات المالكين	اسم		سجل مدنى		
	اسم		سجل مدنى		
بيانات السكوك	٤٣٠٨١٠٠١٠٣٤	تاريخه	١٦-١-١٤٤٠	مصدره	وزارة عدل
بيانات الكروكى	البلدية	الاحساء		الحى	الاحساء
	رقم المخطط			رقم القطعة	
	اللوحة التنظيمية	بدون		الشارع	غير مسمى
نظام البناء	نظام البناء			النسبة	
	الاستخدام				
المساحة	المساح / المهندس				
	مدير الادارة				
تخطيط المدينة / البلدية الفرعية	☐ الرسام				
	☐ المساح				
	☐ مهندس التخطيط				
	☐ مهندس البلدية				
	☐ مدير تخطيط المدينة				
	☐ مدير الخدمات				
☐ مدير عام التخطيط العمرانى					
☐ رئيس البلدية					
بيانات المكتب الهندسى	اسم المكتب		شركة أصول الهندسة للاستشارات الهندسية		
	المهندس			تاريخ الرفع المساحى	
	المساح			١٤٤٧-٣-٤	
	ها تاف				
اسم المسئول					
 شركة أصول الهندسة للإستشارات الهندسية architectural & interior C.R.:4030450235  أصول الهندسة architectural & interior الختم شعار الشركة					
احداثيات الموقع حسب نظام احداثيات العالمى UTM-WGS84-ZONE 39					
الحد	شماليات	شرقيات	الحى	شرقيات	شماليات
١	2810365.8305	355406.9867	٩		
٢	2810368.4687	355415.9924	١٠		
٣	2810370.0655	355415.4181	١١		
٤	2810371.4706	355420.2065	١٢		
٥	2810369.8576	355420.7332	١٣		
٦	2810417.1951	355582.3191	١٤		
٧	2810547.2217	355546.8267	١٥		
٨	2810500.3697	355371.2359	١٦		