



صور من الطبيعة
توضح الموقع

مقياس الرسم ٢٥٠٠/١



۲۰۰۰

کتابخانه

رقم ۳.۶
قطعة

قطعة رقم ٣.٩

تم الرفع من واقع الطبيعة
مقياس الرسم ٣٠٠ / ١

يوجد اختلاف في الحدود بين الصك وبلدى
يوجد اختلاف في اسم الحى بين الصك وبلدى
يوجد اختلاف في رقم واسم المخطط بين الصك وبلدى

الملاك

- ١-طعمه ماجد ناصر الحوي
- ٢-صفية بنت محمد فاهد المحمدي الحوي
- ٣-نوره بنت محمد فاهد المحمدي الحوي
- ٤-علي بنت محمد فاهد المحمدي الحوي
- ٥-فاطمة محمد فاهد الحوي
- ٦-مريم محمد فاهد الحوي
- ٧-الجهرة محمد فاهد الحوي
- ٨-فايزة محمد فاهد الحوي
- ٩-عيد الرحمن محمد فاهد الحوي
- ١٠-ريسم بنت محمد فاهد المحمدي الحوي
- ١١-طلال محمد فاهد المحمدي الحوي
- ١٢-ساجد محمد فاهد المحمدي الحوي
- ١٣-فاهد محمد فاهد المحمدي الحوي
- ١٤-زوردة بنت محمد فاهد المحمدي الحوي
- ١٥-قزوان محمد فاهد المحمدي الحوي
- ١٦-فاهد محمد فهد المحمدي

إقرار

- ١- هل الصك مطابق للرفع المساحي ☒ نعم ☐ لا
- ٢- هل تم ذكر جميع الاختلافات في الرفع المساحي ☒ نعم ☐ لا
- ٣- هل تم تطبيق جميع التعليمات الصادرة من المركز في الرفع المساحي ☒ نعم ☐ لا
- ٤- هل تم التوقيع وارفاق اقرار صحة الموقع ☒ نعم ☐ لا
- ٥- هل يوجد تداخل في الأصل أو أجزاء مشتركة ☒ نعم ☐ لا
- ٦- هل يوجد شوارع مختزلة على الأصل في المخطط أو المستكشف الجغرافي أو الطبيعة ولم يتم ذكره في الصك ☒ نعم ☐ لا
- ٧- هل تم ذكر المرجع المعتمد عليه في الاستدلال على استخدام العقار ☒ نعم (بلدي) ☐ لا
- ٨- هل تم الاستعلاء من وزارة الزراعة حيال الأراضي الزراعي ☒ نعم ☐ لا
- ٩- الملاحظات والاختلافات والتداخلات: ☒ يوجد ☐ لا يوجد
-
- (مع التوضيح)
- ١٠- طبيعة الأرض ☐ جبلية ☒ منبسطة ☐ مبنى قائم
- ١١- مشتملات الموقع كالتالي: **ارض فضاء**
-
- ١٢- تم الرفع بنظام ال VRS واستخدام نظام الاحداثيات **WGS-84-UTM37N**
- ١٣- تم الرفع المساحي بارشاد المندوب حسب طلب الجهة المخولة
- ١٤- هذا التقرير المساحي لا يعتد به في اثبات سلامة اجرامات التملك
- ١٥- يتحمل المكتب المسؤولية عن صحة ماورد في مخطط الرفع المساحي حدود واطوال ومساحة واحداثيات

تاریخ الاعتماد ۱۴۴۷/۰۵/۲۴ھ


دار الابتكار للاستشارات الهندسية
DAR ALBTKAR ENGINEERING CONSULTANTS
س.ت. ٨٥١٠٣١٢ ع.

الختم

أبعد الأَرْضِ

الاتجاه	بموجب الصك	بموجب الطبيعة	ملاحظات	الحدود بموجب الصك	الحدود بموجب الطبيعة
شمال	٢٠,٠٠	٢٠,٠٠	مطابق	قطعة رقم ٣٠٥	جزء من قطعة رقم ٣٠٥
جنوب	٢٠,٠٠	٢٠,٠٠	مطابق	قطعة رقم ٣٠٩	قطعة رقم ٣٠٩
شرق	٢٢,٦٠	٢٢,٦٠	مطابق	قطعة رقم ٣٠٦	قطعة رقم ٣٠٦
غرب	١٩,٩٠	١٩,٩٠	مطابق	شارع عرض ١٠,٠٠ م	شارع عرض ١٠,٠٠ م
المساحة	٢٤٢٤,٢٢ م	٢٤٢٤,٢٢ م	مطابق		

رقم المنطقة	شماليات	شرقيات	رقم المنطقة	شماليات	شرقيات
1	2707788.5558	559451.5837			
2	2707808.4295	559452.6882			
3	2707808.7620	559472.6904			
4	2707786.1916	559471.4483			
5					

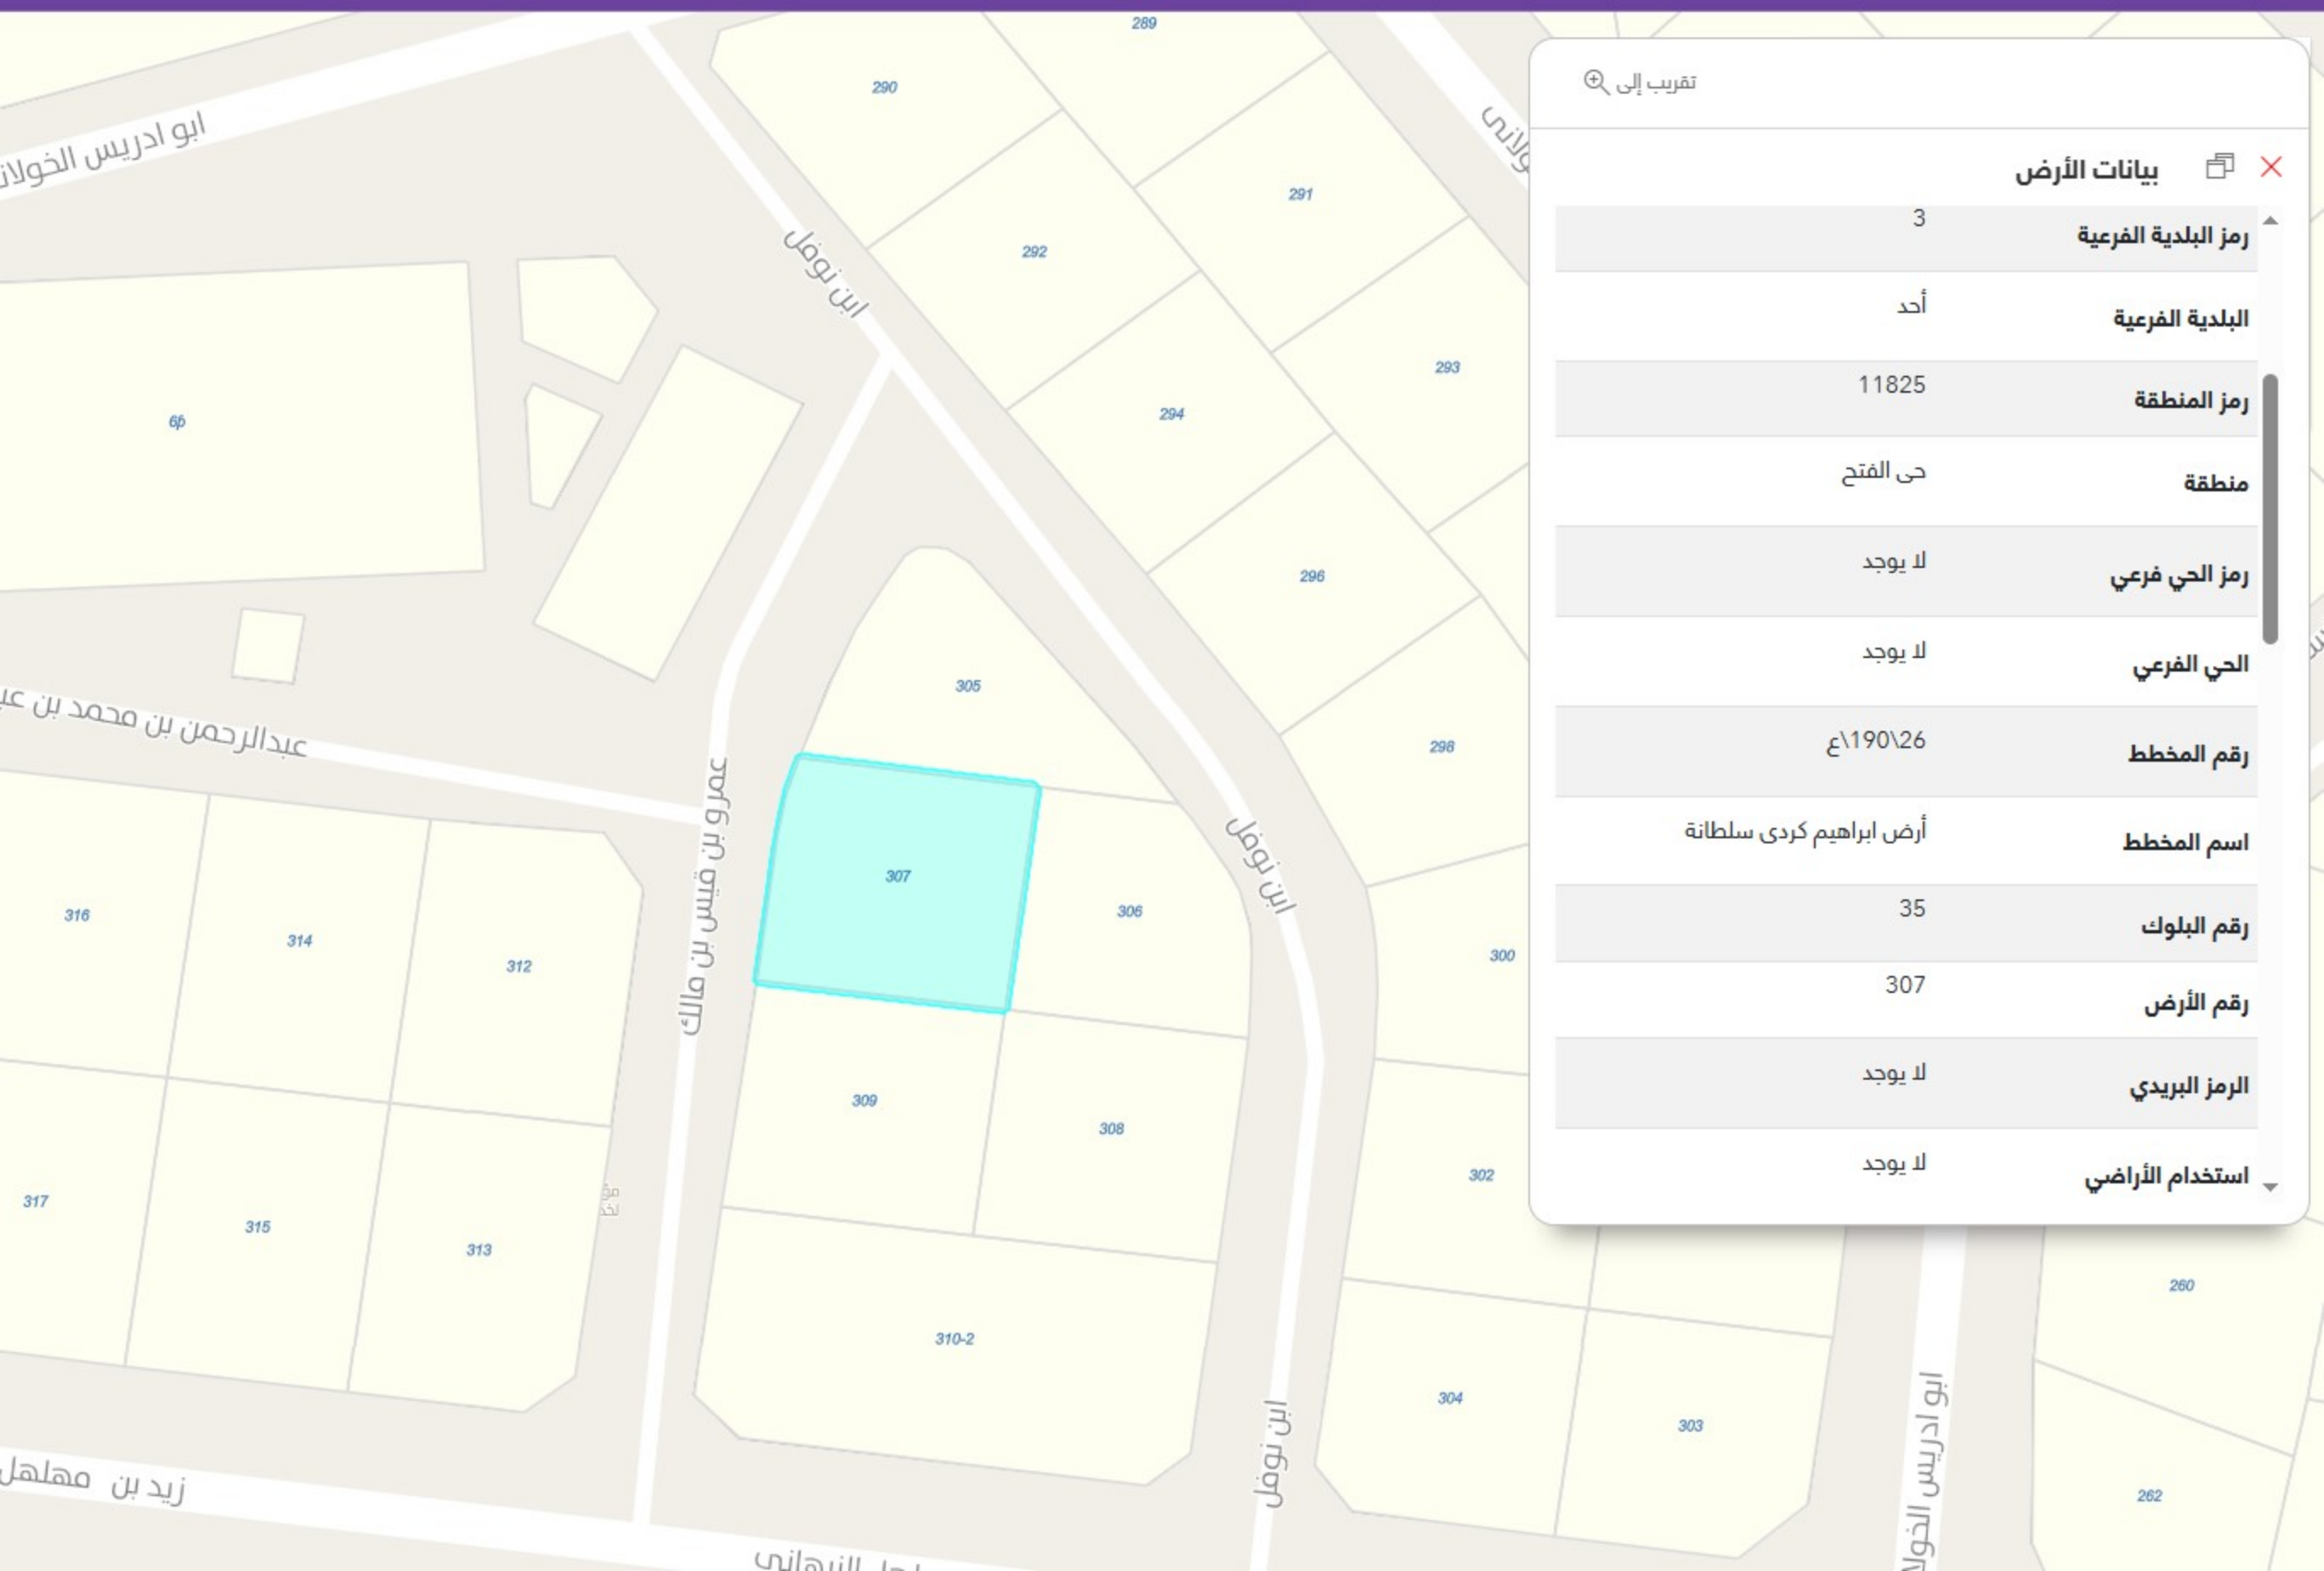

تقريب إلى

بيانات الأرض

رمز البلدية الفرعية

3

البلدية الفرعية

أحد

رمز المنطقة

11825

منطقة

حي الفتح

رمز الحي فرعي

لا يوجد

الحي الفرعي

لا يوجد

رقم المخطط

190\26ع

اسم المخطط

أرض ابراهيم كردى سلطنة

رقم البلوك

35

رقم الأرض

307

الرمز البريدي

لا يوجد

استخدام الأراضي

لا يوجد