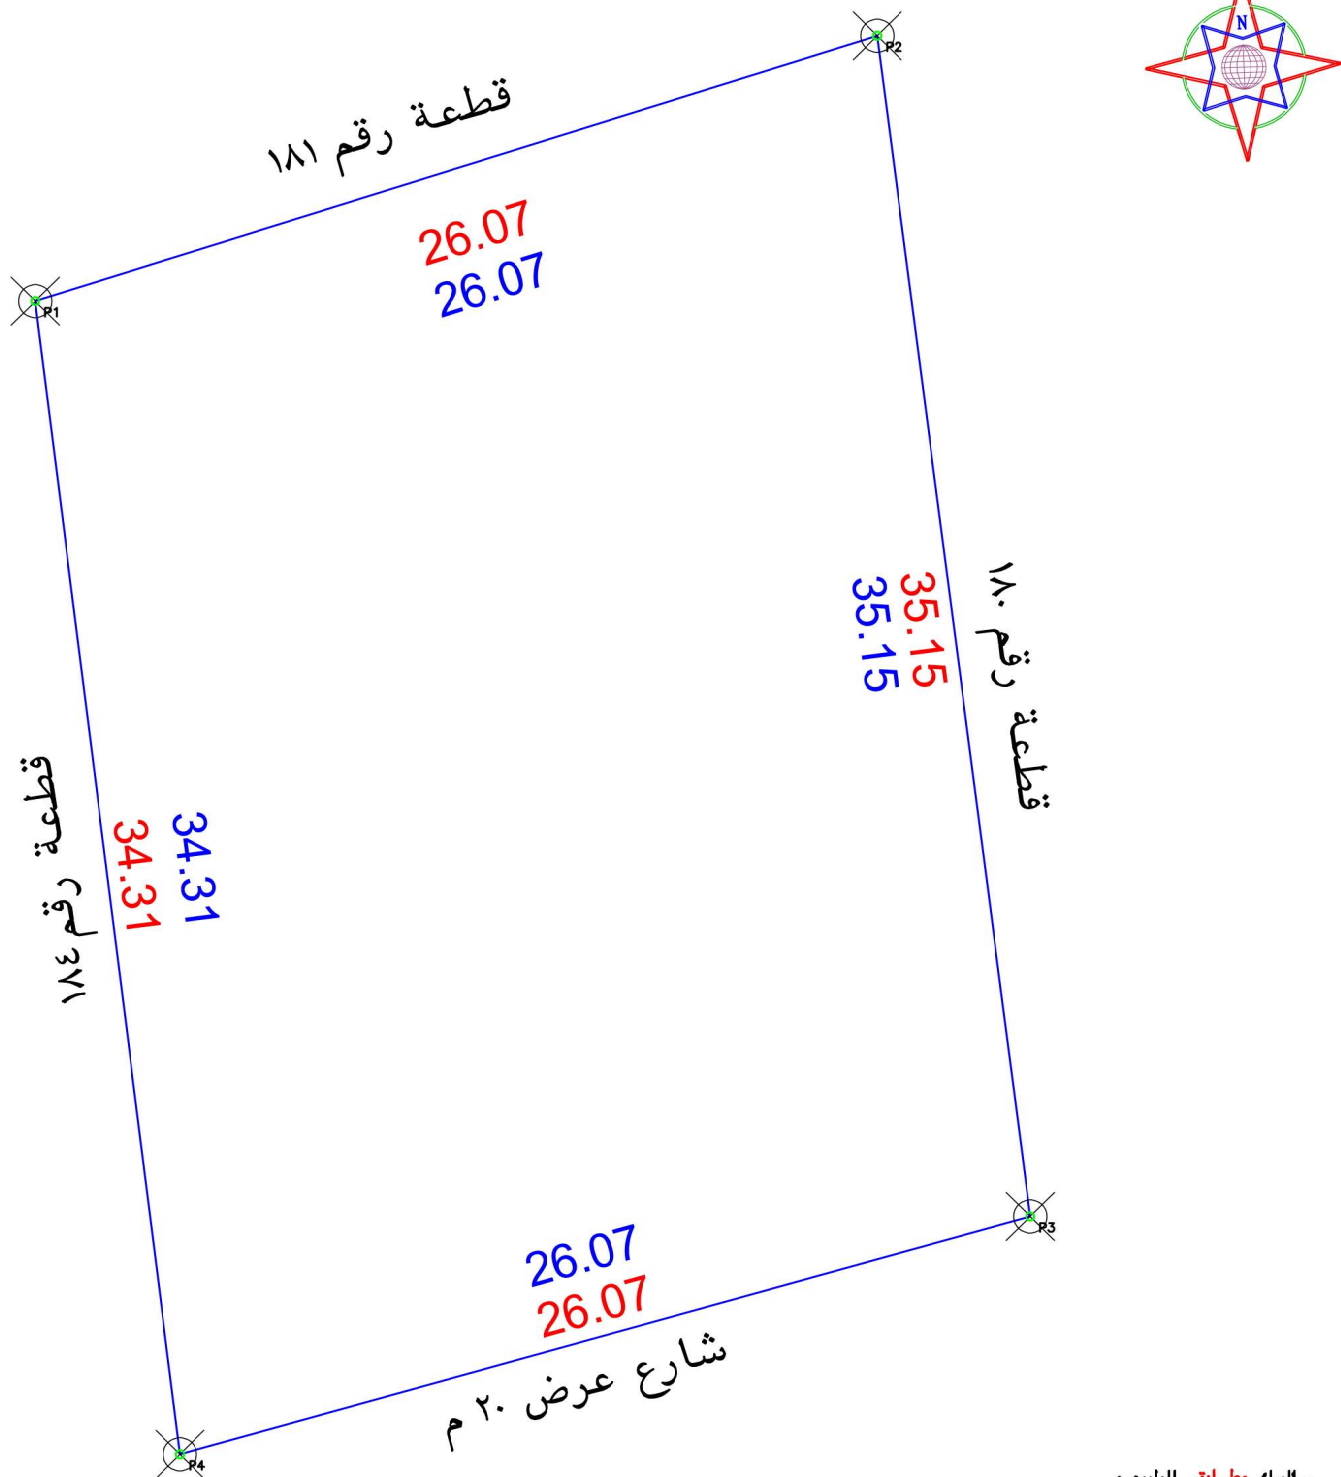


[illegible]

- المك مطابق للطبيعة
- يوجد اختلاف في الحد الغربي حيث وفقا للمك **تلعة رقم ١٤** وفقا للطبيعة **تلعة رقم ١٨٤**
- يوجد اختلاف في **اسم الص** وفقا للمك **الصبان** وفقا للمستكشف الجغرافي **الحمرائ**

- تم الوقوف على الموقع بناءً على إرشاد شركة نبر للتنمية العقارية ● الموقع عبارة عن أرض فضاء
- يتحمل المكتب المسؤولية عن صحة ما ورد في مخطط الرفع المساحي من حدود وأطوال ومساحة واحداثيات
- يوجد اختلاف في اسم الحي الصك عن المخطط وكذلك الحدود

بموجب الطبيعة لكامل الموقع	
بطول ٣٦,٠٧ متر	يحدّها قطعة رقم ١٨١
بطول ٣٥,١٥ متر	يحدّها قطعة رقم ١٨٠
بطول ٣٦,٠٧ متر	يحدّها شارع عرض ٢٠ م
بطول ٣٤,٣١ متر	يحدّها قطعة رقم ١٨٤
٢م ٨٩٥,٣٧	

الاتجاه	بمساحة وجب الصك لكامل الموقع
شمال	بمساحة طول ٣٦,٠٧ متر يحدها قطعة رقم ١٨١
شرق	بمساحة طول ٣٥,١٥ متر يحدها قطعة رقم ١٨٠
جنوب	بمساحة طول ٣٦,٠٧ متر يحدها شارع عرض ٢٠ م
غرب	بمساحة طول ٣٤,٣١ متر يحدها قطعة رقم ١٤٠
المساحة	٢٨٩٥,٣٧

رقم المعاملة		تاريخها / /	
موضوع الكروكي		كروكي ارشادي	
تاريخ اعتماد الكروكي التنظيمي			
بيانات المالكين		اسم [] سجل مدني []	
بيانات السجلات		٧١٥٧٠٢٠٤١٦٢ تاريخه [] مصدره [] وزارة عدل []	
بيانات الكروكي		البلدية مكة المكرمة رقم المخطط ١٨٢ الحى رقم التمهيد ١٩ - ٢١ ج المنطقة غير مسمى	
نظام البناء		نظام البناء الاستخدام سكني	
المساح		المساح / المهندس مدير الادارة	
تخطيط المدينة / البلدية / القرعية		☐ الرسام ☐ المساح ☐ مهندس التخطيط ☐ مهندس البلدية ☐ مدير تخطيط المدينة ☐ مدير الخدمات ☐ مدير عام التخطيط العمراني ☐ رئيس البلدية	
بيانات المكتب الهندسي		اسم المكتب شركة اصول الهندسة للاستشارات المهندس عمر علي ابراهيم صالح تاريخ الرفع المساحي ١٤٤٦-٧-٨ هاتف ٥٣٤٩٧٧٧٥٩ اسم المسؤول عمر علي ابراهيم صالح	
شعار الشركة			
الختم			
احداثيات الموقع حسب نظام احداثيات العالمى		UTM-WGS84-ZONE 37	
رقم	شماليات	شرقيات	الارتفاع
١	2370922.2554	579985.4943	٩
٢	2370930.0908	580010.3589	١٠
٣	2370895.2322	580014.8759	١١
٤	2370888.2127	579989.7687	١٢
٥			١٣
٦			١٤
٧			١٥
٨			١٦