
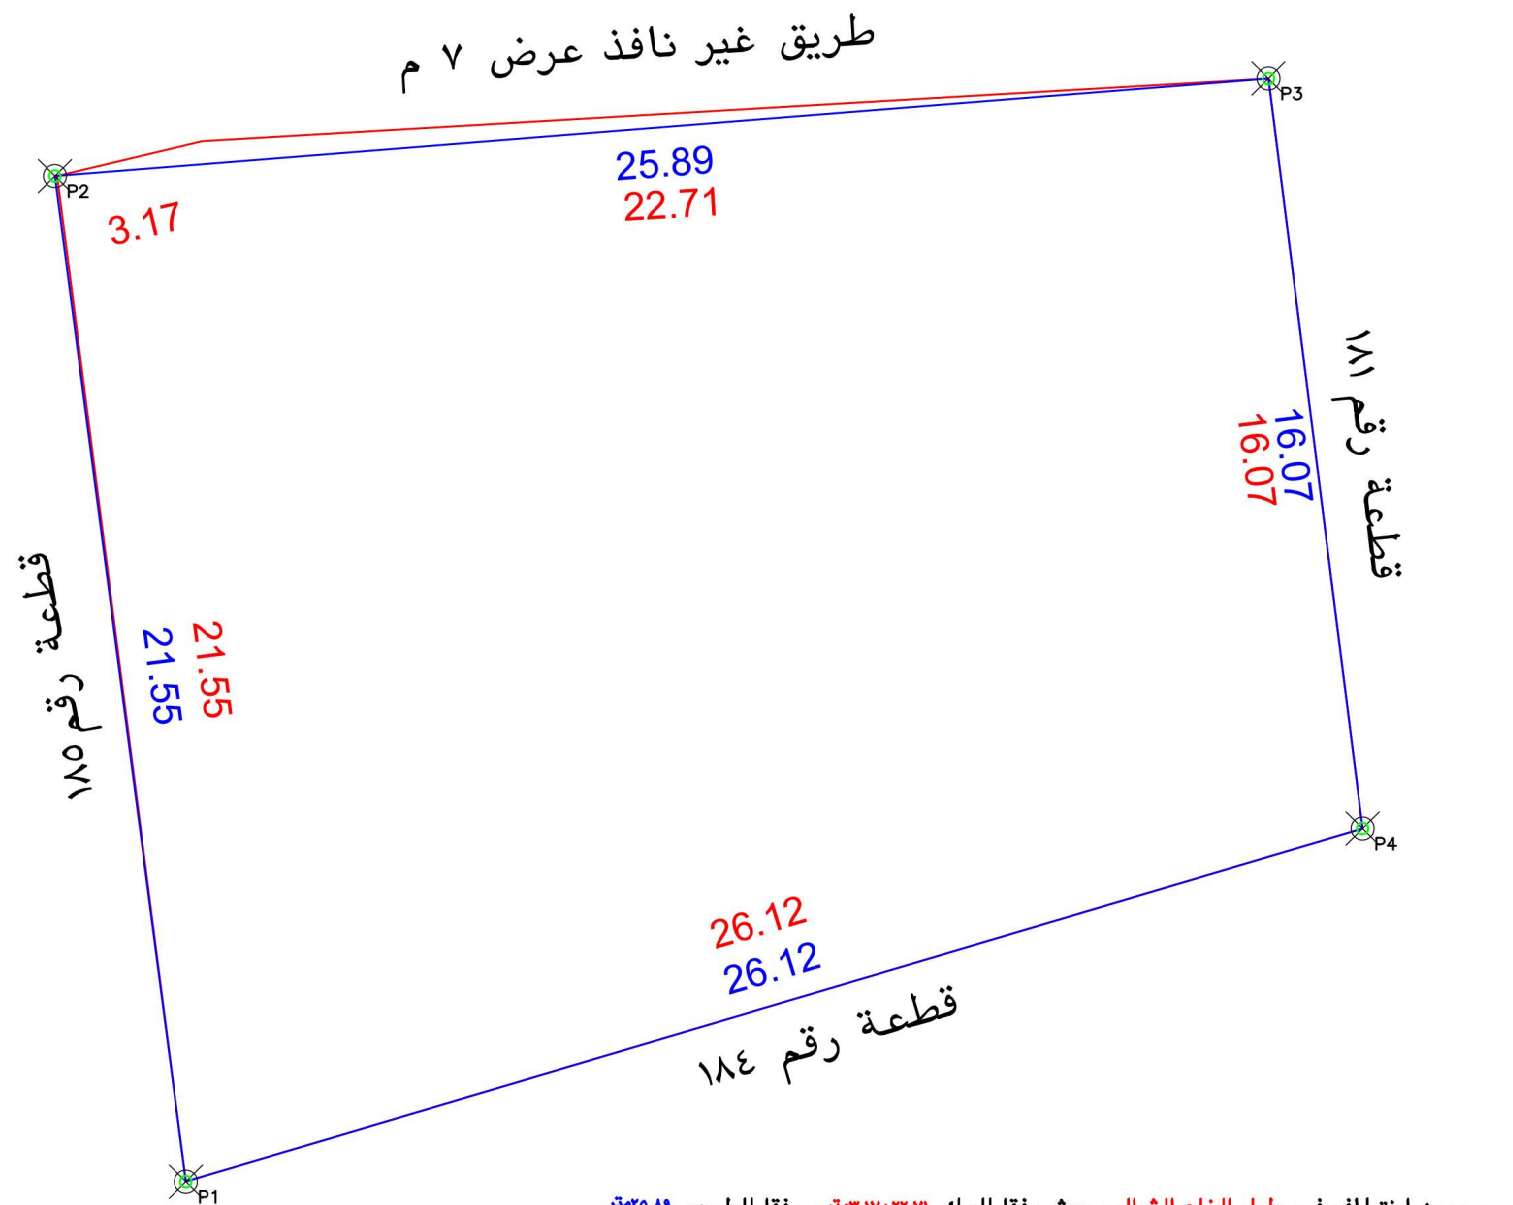
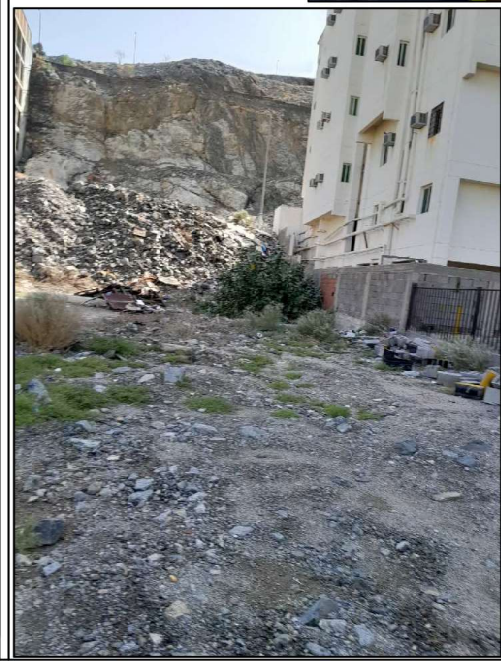
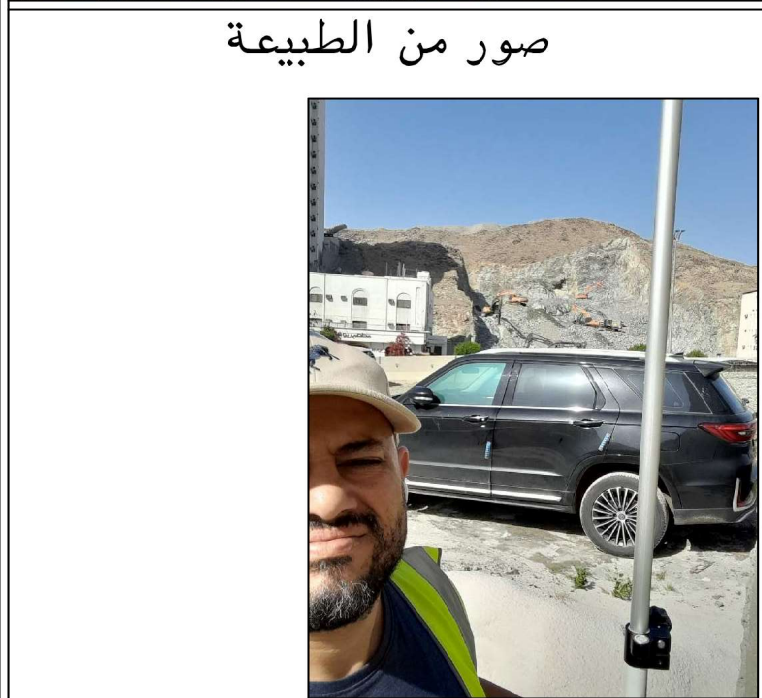


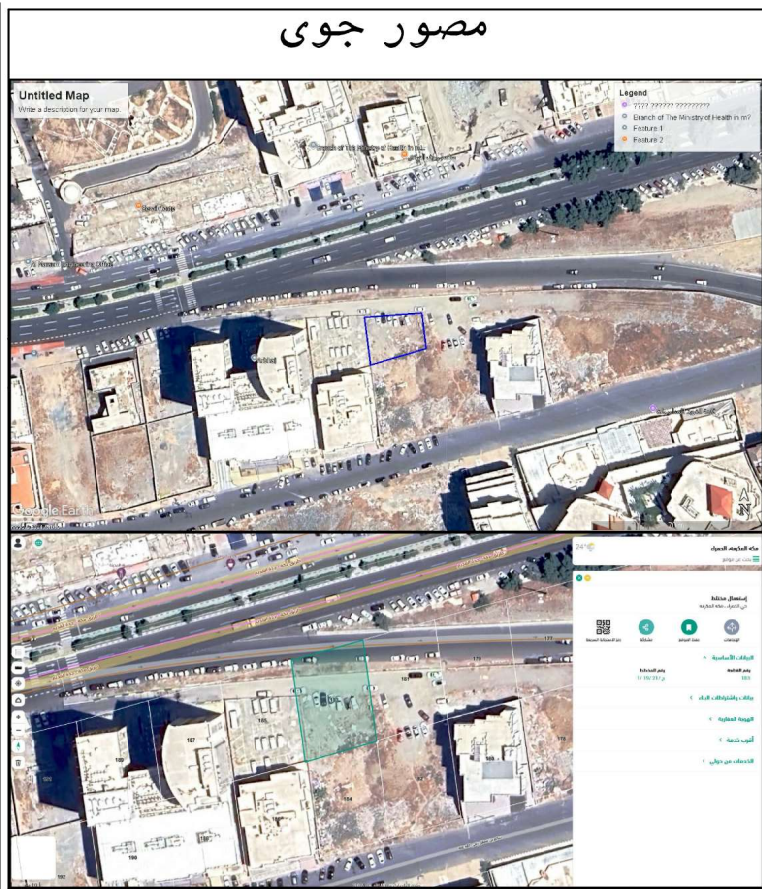

- يوجد اختلاف فى طول الضلع الشمالى حيث وفقا للصبك ٧٦، ٢٢، ١٧، ٣٦ متر وفقا للطبيعة ٨٩، ٢٥ متر
 - يوجد اختلاف فى الحد الشمالى حيث وفقا للصبك سم الطبيعة ٨٨٨ م وفقا للطبيعة طريق غير فالد موزن ٧ م
 - يوجد اختلاف فى اجمالى المساحة حيث وفقا للصبك ٢٤٨٦، ٧ وفقا للطبيعة ٢٤٨٥، ٥٩
 - يوجد اختلاف فى اسم الحى وفقا للصبك الصبان وفقا للمستكشف الجغرافى الحمراء
- الصبك غير مطابق للطبيعة

- تم الوقوف على الموقع بناءً على إرشاد شركة نير للتنمية العقارية ● الموقع عبارة عن أرض فضاء
- يتحمل المكتب المسؤولية عن صحة ما ورد في مخطط الرفع المساحي من حدود وأطوال ومساحة وأحداثيات
- حسابياً حسب أطوال الصك ذكرت المساحة خطأ

بمساحة وجب الطبيعة لكامل الموقع
بمساحة ٢٥,٨٩ متر يحدما طريق غير نافذ عرض ٧ م
بمساحة ١٦,٠٧ متر يحدما قطعة رقم ١٨١
بمساحة ٣٦,١٢ متر يحدما قطعة رقم ١٨٤
بمساحة ٢١,٥٥ متر يحدما قطعة رقم ١٨٥
٢م ٤٨٥,٥٩

الاتجاه	بمساحة وجب الصك لكامل الموقع
شمال	بمساحة طول ٣١٧,٧١ متر يحدها حرم الطريق بعرض ٥٩,٣٠ م
شرق	بمساحة طول ١٦,٠٧ متر يحدها قطعة رقم ١٨١
جنوب	بمساحة طول ٣٦,١٢ متر يحدها قطعة رقم ١٨٤
غرب	بمساحة طول ٢١,٥٥ متر يحدها قطعة رقم ١٨٥
المساحة	٢٨٦,٧ م حسابيا ٢٤٩١,٣٧ م

بيانات المالكين	رقم المعاملة	تاريخها / /
	موضوع الكروكي	كروكي ارشادي
بيانات المالكين	تاريخ اعتماد الكروكي التنظيمي	

بيانات السكوك	٦١٥٧٠٢٠٠٤١٤٧	تاريخه		مصدره	وزارة عدل
بيانات الكروكي	البلدية	مكة المكرمة		الحى	الصبان
	رقم المخطط	١ - ١٩ - ٢١ ج		رقم القطعة	١٨٣
	المنطقة			الشارع	غير مسمى
	نظام البناء			النسبة	
نظام البناء	الاستخدام سكنى تجارى				

المساح / المهندس	المساحة
مدير الادارة	
☐ الرسام ☐ المساح	تخطيط المدينة / البلدية الفرعية
☐ مهندس التخطيط ☐ مهندس البلدية	
☐ مدير تخطيط المدينة ☐ مدير الخدمات	
☐ مدير عام التخطيط العمراني ☐ رئيس البلدية	

بيانات المكتب الهندسي	اسم المكتب		شركة أصول الهندسة للاستشارات
	المهندس	عمر علي ابراهيم صالح	تاريخ الرفع المساحي ١٤٤٦-٧-٨
	المساح		
	هاتف	٠٥٣٤٩٧٧٧٥٩	
	اسم المسؤول	عمر علي ابراهيم صالح	

UTM-WGS84-ZONE 37					
احداثيات الموقع حسب نظام احداثيات العالمى					
الرقم	شماليات	شماليات	شماليات	شماليات	الخط
٩	579960.4756	2370914.7508			١
١٠	579957.6890	2370936.1222			٢
١١	579983.4922	2370938.2002			٣
١٢	579985.4943	2370922.2554			٤
١٣					٥
١٤					٦
١٥					٧
١٦					٨