


ارض محاطه بعقوم وتقام الحد طريق مكة المدينة المنوره السريع بعرض ١٠٠م

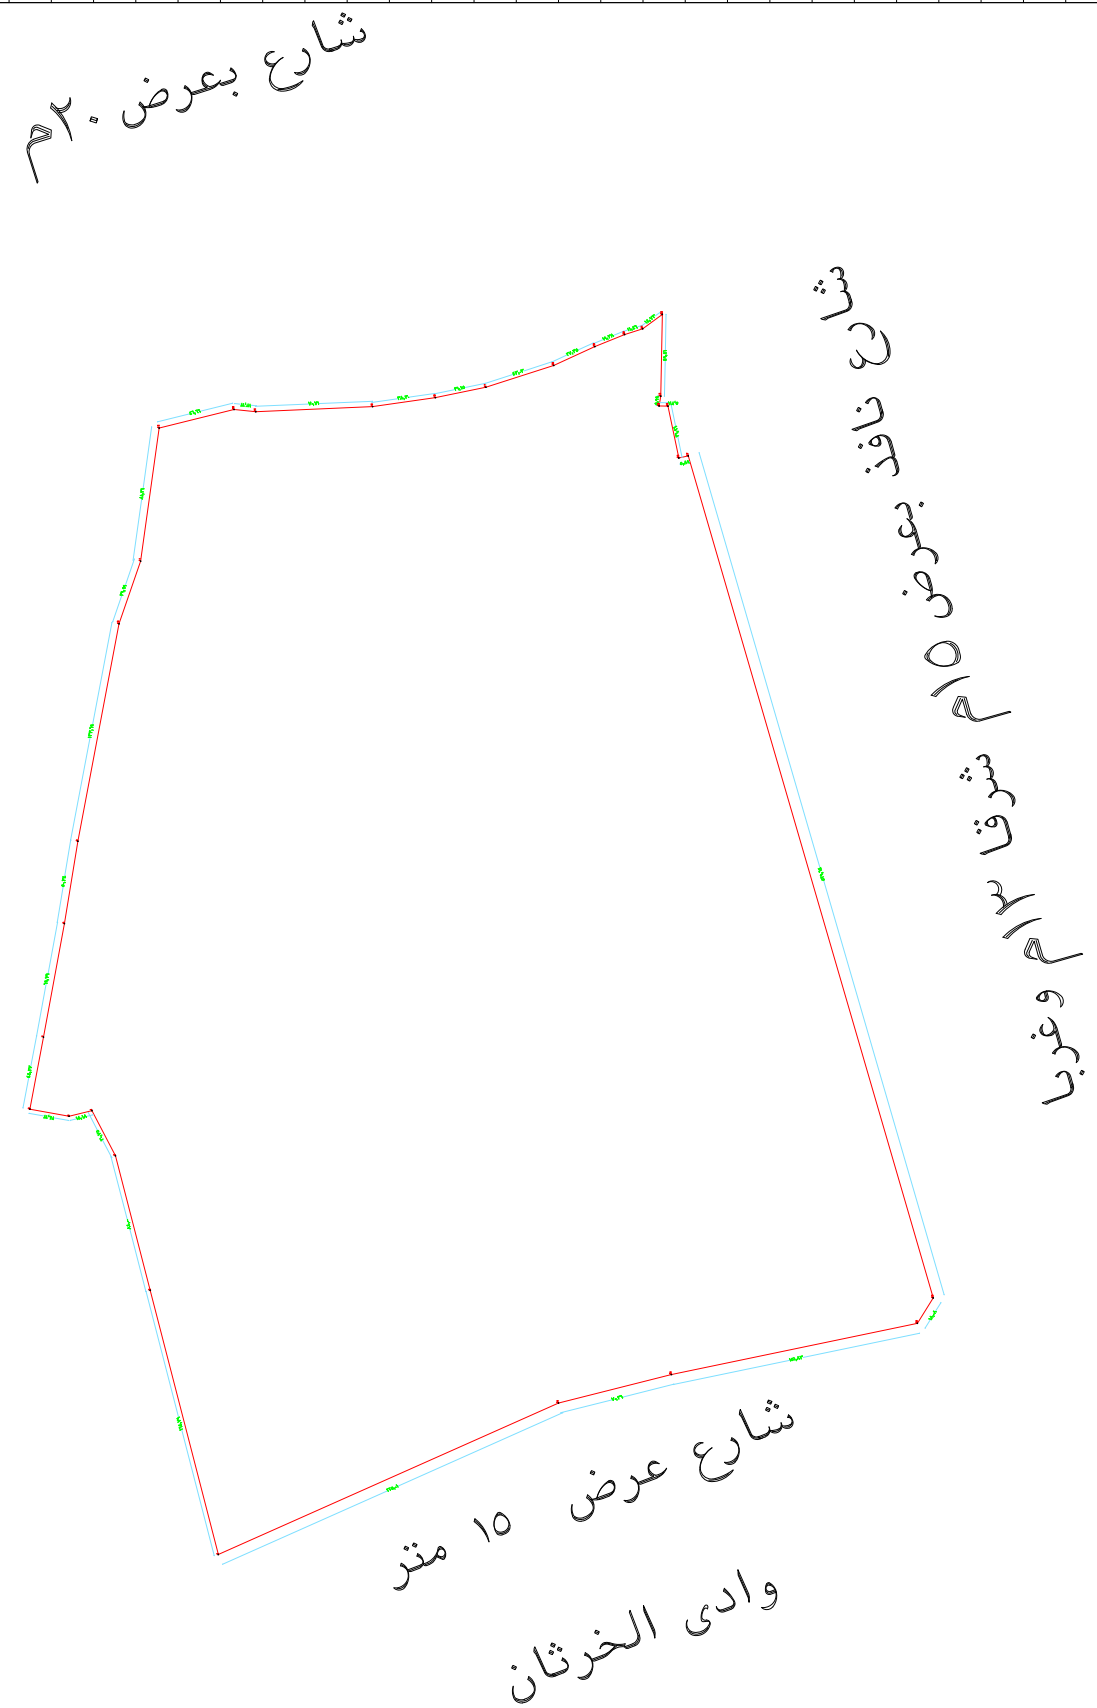

عداثيات	
ن	شريقيات
23	570817.516
23	570977.096
23	571058.412
23	571085.680
23	571082.241
23	571086.543
23	571130.042
23	571198.673
23	571248.363
23	571379.718
23	571417.512
23	571497.992
23	571509.184
23	571507.865
23	571510.894
23	571516.327
23	571522.593
23	571535.794
23	571547.176
23	571554.463
23	571557.939
23	571566.629
23	571517.231
23	571511.327
23	571511.176
23	571479.886
23	571481.099
23	570972.540
23	570957.164
23	570926.236
23	570909.034

الوقوف على الطبيعة من قبل شركة اكنان البناء للاستشارات الهندسية بإرشاد المالك
تتب المسؤولية عن صحة ماورد في مخطط الرفع المساحي من حدود واطوال ومساحة واحداثيات

انجياه	الاطوال والحدود بموجب الصك
سال	ارض محاطه بعقوم وتقام الحد طريق مكة المدينة المنوره السريع بعرض ١٠٠م بطول (٤١,٤م+١٤م+١٢,٥٠م+١٢,٥٠م+١٩٤,٨٠م+٣٢٨,٧٠م)
شوب	شارع نافذ بعرض ١٥م شرقا ١٣م وغربا بطول (٦٢,٥م+١٥,٧٠م+١٤٨,١٠م+١٥٨م)
شرق	شارع بعرض ٢٠م بطول (١٣٣,٨م+١٧٤,٣٠م)
غرب	وادي الخرثان بطول (١٥٥م+٣٢,٥٠م+٣٥,٥٠م)
مساحة	٢٤٥٧٤,٥٨م ^٢

نقطة	الصك غير مطابق للطبيعة
نا	الاطوال والحدود بموجب الطبيعة
ال	ارض محاطه بعقوم وتقام الحد طريق مكة المدينة المنوره السريع بعرض ١٠٠م بطول (٨١,٣١م+٣٩,٩٩م+٣٣,٦٩م+٥٠,٣٤م+٦٩,٧٩م+٤٤,٢٧م+٢٤,١٢م+١٤,١٨م+٣٠,٧٥م+١٦٤,١٩م)
وب	شارع نافذ بعرض ١٥م شرقا ١٣م وغربا بطول (١٨,٠٨م+٢٩,٦٤م+٥٢٩,٨٩م+٣١,٩٦م+٣١,٣٨م+٥,٩٩م+٥,٩١م+٤٩,٤١م)
شرق	شارع بعرض ٢٠م بطول (١٤,٧٣م+١١,٤٦م+١٩,٣٨م+٣٧,٣٥م+٣١,١٥م+٤٣,٠٣م+٣٨,٣٠م+٣٨,٠٨م+١٣,١٢م+٤٦,٦٦م)
غرب	شارع عرض ١٥ متر ثم وادي الخرثان بطول (١٥١,٨٣م+١٥١,٣٦م+٧٠,١٠م+٢٢٥,٠١م)
المساحة	٣٦٥١٤٩,٨٢م ^٢