
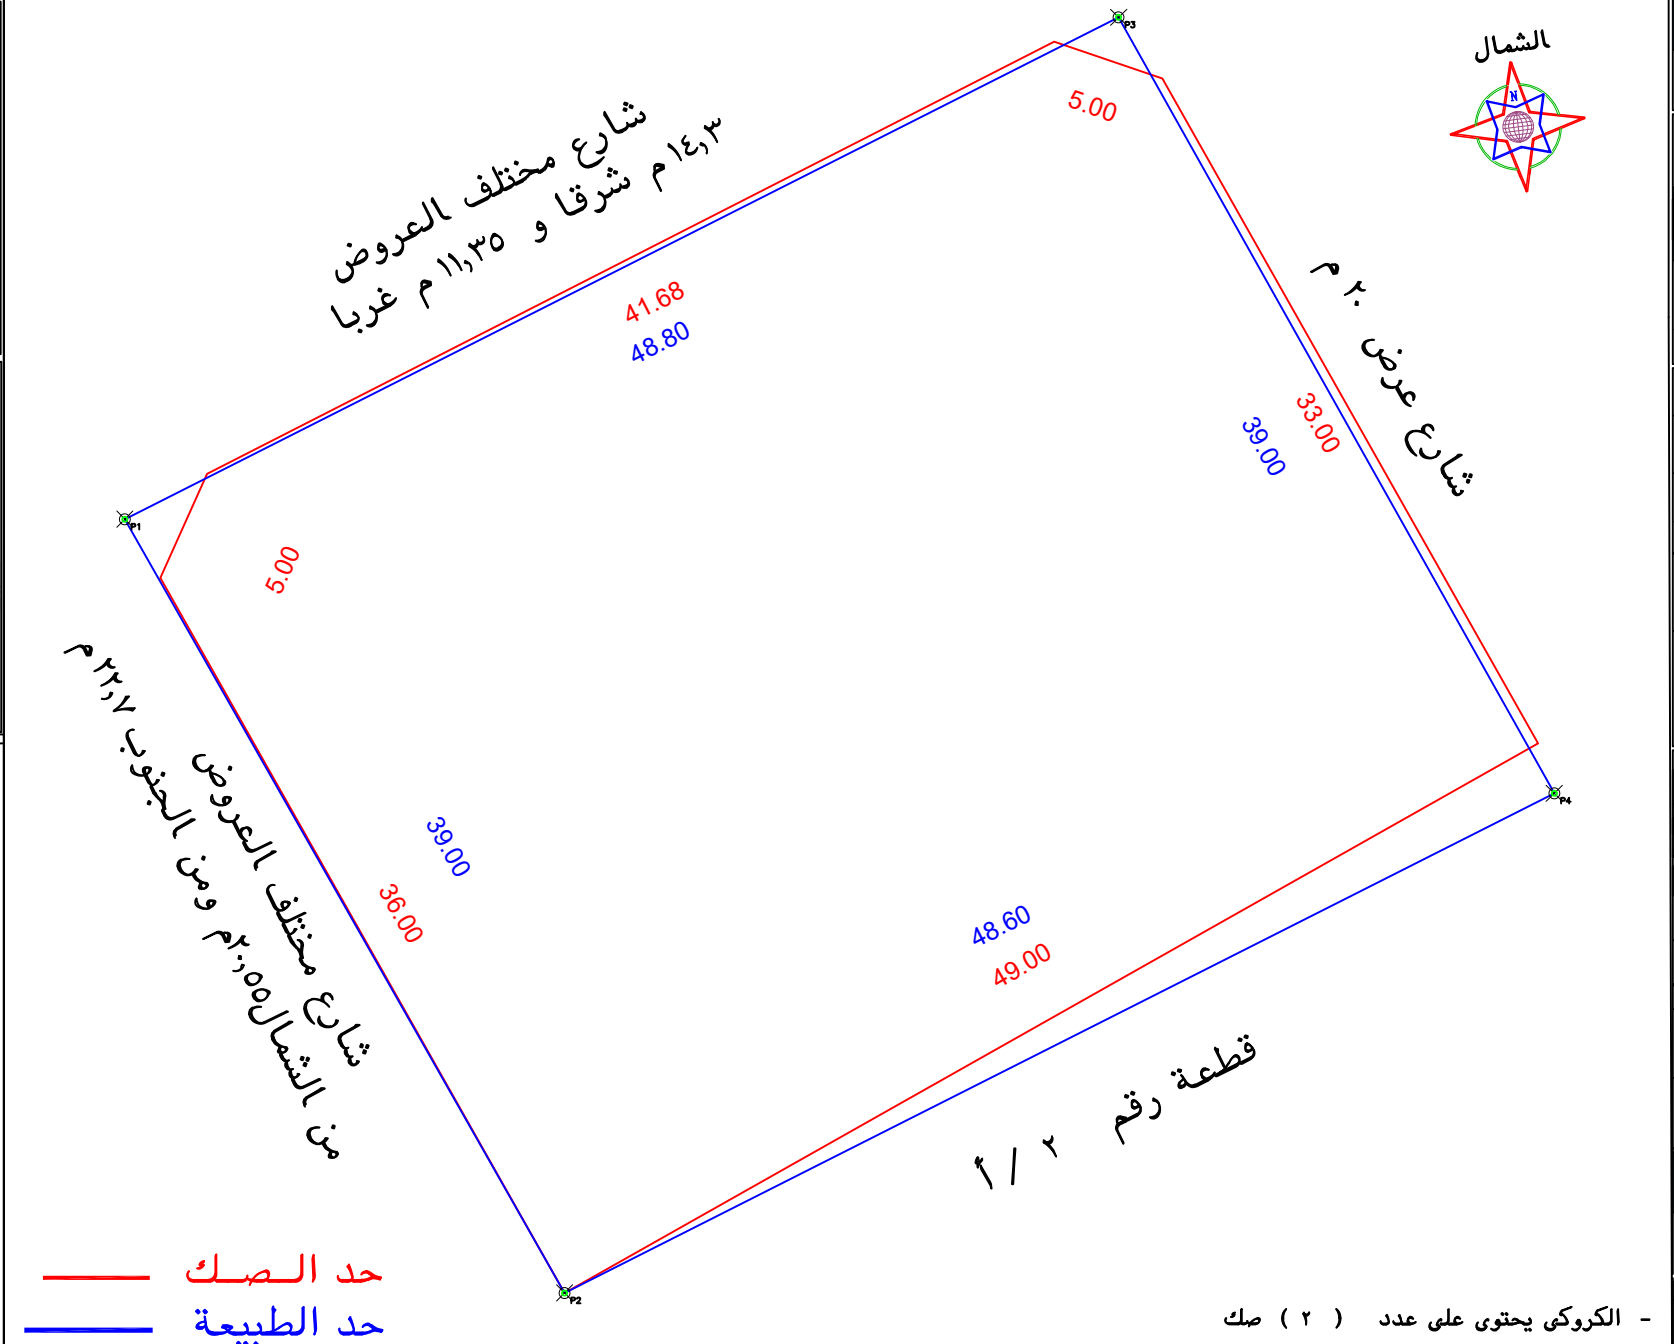


رقم المعاملة		تاريخها / /	
موضوع الكروكي		كروكي ارشادي	
تاريخ اعتماد الكروكي التنظيمي			
اسم		سجل مدني	
اسم		سجل مدني	
بيانات السالكين			
بيانات السكوك		تاريخه ٩٢٠١٢٧٠٠٥٦٢٩ ٤٢٠١١٨٠٠٣٩٣٦	
بيانات الكروكي		المدينة مكة المكرمة رقم المخطط ٦ - ١٦ - ٢٠ - ١ اللوحة التنظيمية بدون نظام البناء	
نظام البناء		الاستخدام استعمال مختلط	
المساح / المهندس			
مدير الادارة			
تخطيط المدينة / البلدية / الفرعية		☐ الرسام ☐ المساح ☐ مهندس التخطيط ☐ مهندس البلدية ☐ مدير تخطيط المدينة ☐ مدير الخدمات ☐ مدير عام التخطيط العمراني ☐ رئيس البلدية	
بيانات المكتب الهندسي		اسم المكتب شركة أصول الهندسة للاستشارات الهندسية المهندس احمد عمر صديق المساح هاتف ٥٣٤٩٧٧٧٥٩ اسم المسئول حسين السمراس	
شعار الشركة		الختم	
احداثيات الموقع حسب نظام احداثيات العالمي UTM-WGS84-ZONE 37			
الخط	شماليات	شماليات	شماليات
٩	594835.9957	2374878.4423	١
١٠	594855.2668	2374844.5362	٢
١١	594879.5587	2374900.4357	٣
١٢	594898.6554	2374866.4311	٤
١٣			٥
١٤			٦
١٥			٧
١٦			٨

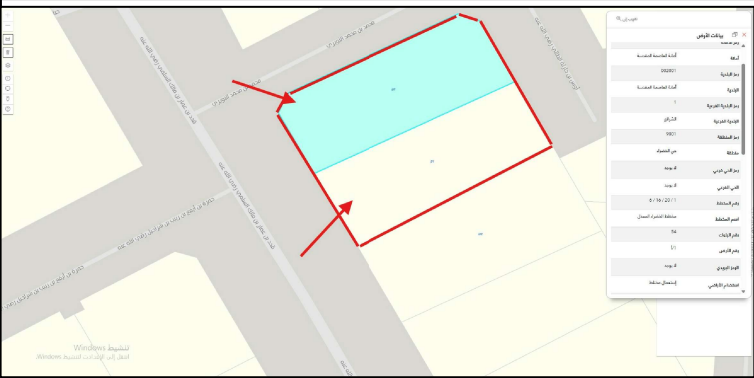

٣		بند الملاحظة		الحال		تفصيلي بند الملاحظة	
				تعم		الحال	
١	✓	حل الصك مطابق للرفع المساحي (اطوال ومساحة)	✓	٨	✓	حل الموقع ارض فضاء	✓
٢	✓	حل تم الوقوف على الموقع من قبل طالب التنفيذ وتوقيع القرار صحة الاستكمال على الموقع	✓	٩	✓	حل يوجد غرفة كمرباً داخل/خارج الموقع	✓
٣	✓	حل يوجد اختلاف في رقم القطعة /المخطط/البلوك/ اسم المي/اسم المدينة للصك او الفادنة عن المسكتشف	✓	١٠	✓	حل يوجد صندوق خدمات كمرباً/اتصالاً/اخرى داخل او خارج حدود المقار	✓
٤	✓	حل يوجد اختلاف في مساحة/اطوال/الصك من الطبيعة / ذكر مساحة الصك خطأ حسابيا -	✓	١١	✓	حل تم تطبيق جميع التعليمات الصادرة من المركز في الرفع المساحي	✓
٥	✓	حل يوجد شارع مكتونة/ضفلات على التأسل في المخطط او المسكتشف/الجرف/او الطبيعة ولم يتم ذكره في الصك	✓	١٢	✓	حل يوجد اسوار داخلية وخارجية محيط المقار	✓
٦	✓	حل يوجد تداخل في الاصل او اجزاء مشتركة ظاهريا	✓	١٣	✓	حل يوجد اختلاف في الحدود للصك او الفادنة عن المسكتشف	✓
٧	✓	حل تم ذكر المرجع المعتمد عليه في الاستكمال ملو، استخدام المقار	✓		✓	يتمثل المكتب المسفولية عن صحة ما ورد في مخطط الرفع المساحي من حدود واطوال ومساحة واهدافيات	

بمـــــــــــــــــوجب الطبيعة لكامل الموقع		
الحد	وصف الحد	الطول/م
شمال	شارع مختلف المروض من ١٤,٣ م شرقا و ١١,٣٥ م غربا	٤٨,٨
جنوب	قطعة رقم ٢ / ١	٤٨,٦
شرق	شارع عرض ٢٠ م	٣٩
غرب	شارع مختلف المروض من الشمال ٢٠,٥٥ م و الجنوب ٢٢,٧ م	٣٩
المساحة	٢م ١٨٩٧,٢١	

بمساحة الموقع		
الحد	وصف الحد	الطول/م
شمال	شارع مختلف المروض من ١٤,٣ م شرقا و ١١,٣٥ م غربا	٤١,٦٨ + ٥
جنوب	جزء مفرز رقم ٢	٤٩
شرق	شارع عرض ٢٠ م	٣٣,٤٧+٥
غرب	شارع مختلف المروض من الشمال ٢٠,٥٥ م و الجنوب ٢٢,٧ م	٣٦
المساحة	٢١٨٥٤,٤١ م ^٢ حسابيا ٢١٨٥٤,٤٧ م ^٢	