


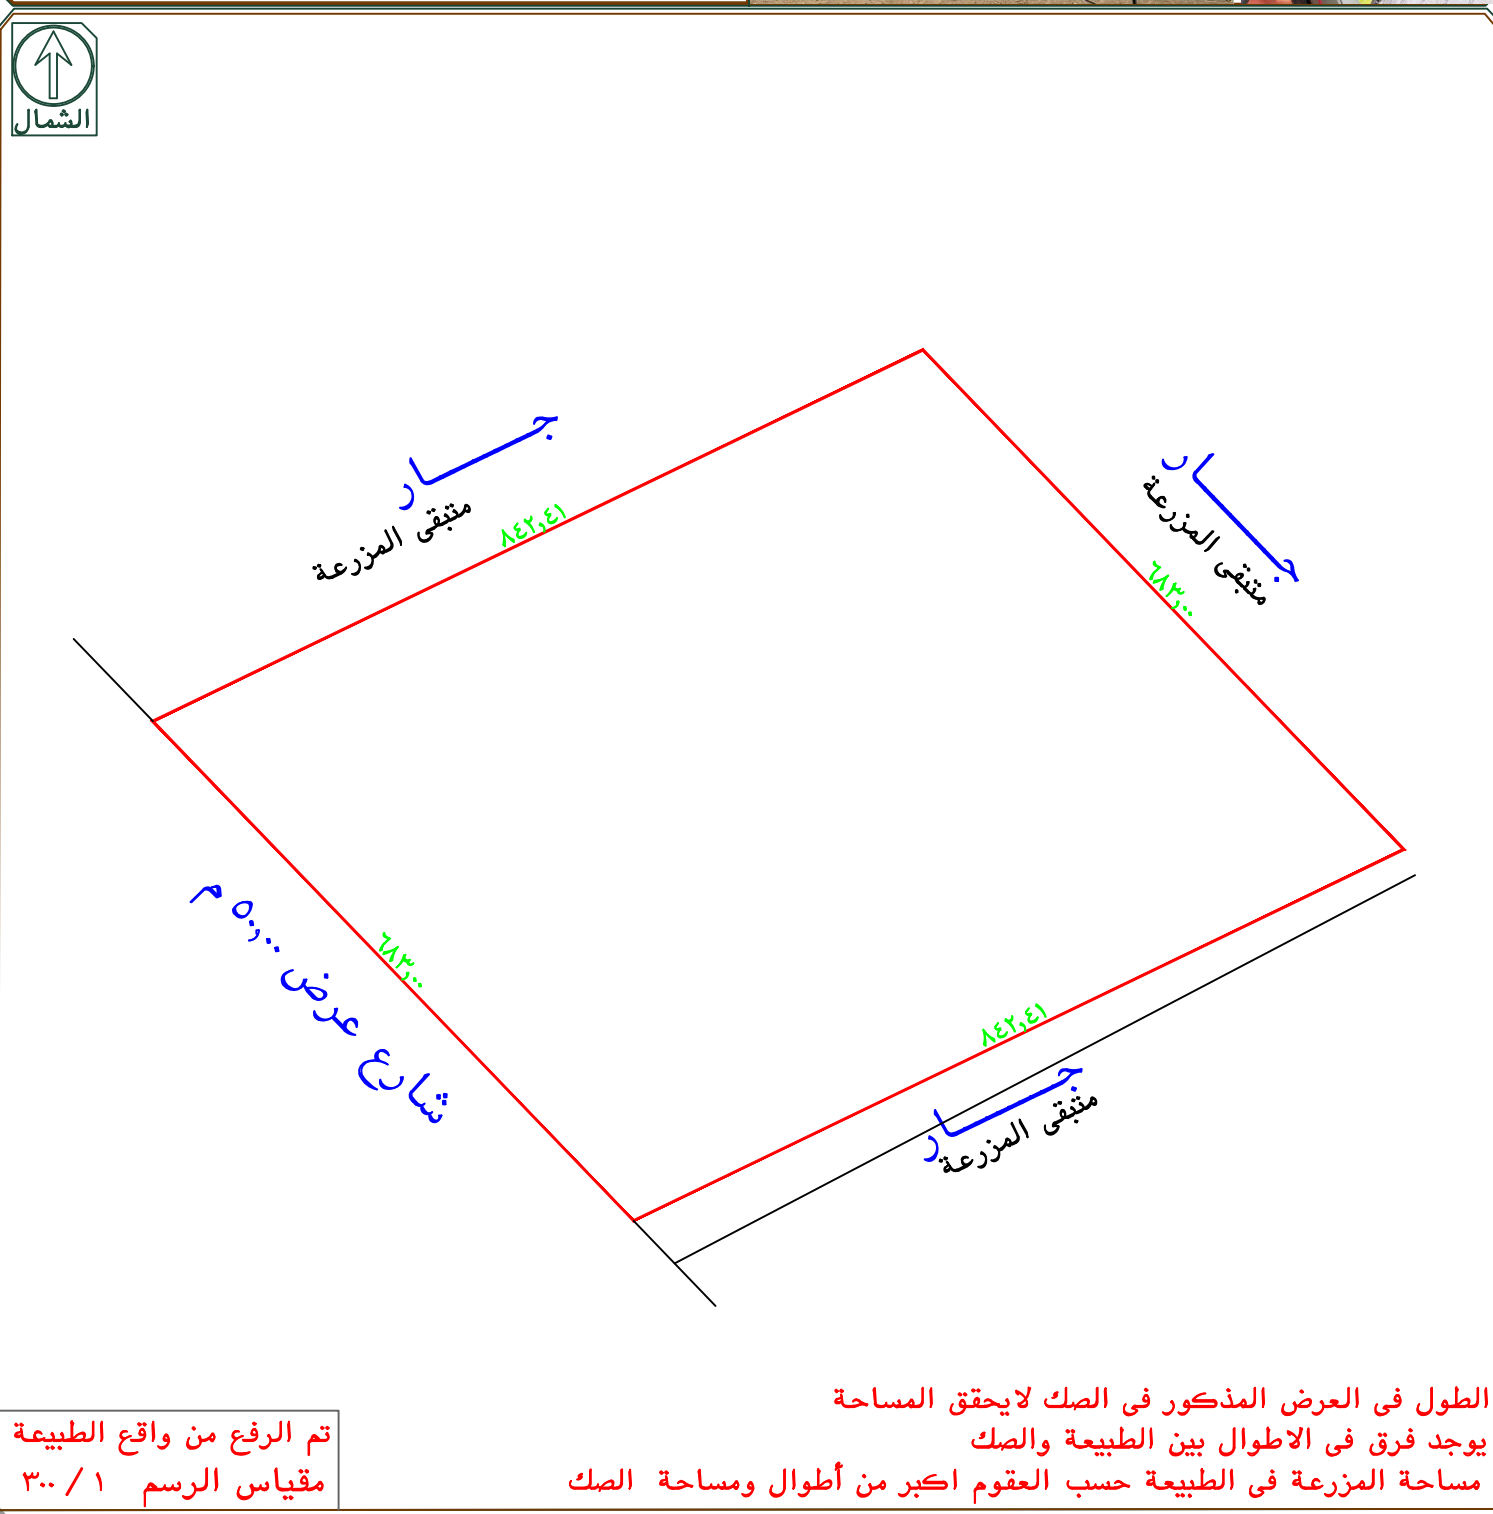

مقياس الرسم ٢٥٠/١

صورة جوية



صور من الطبيعة
توضح الموقع



إقرار

جري الوقوف على الطبيعة من قبل مساح مكتب
دى ار تى للاستشارات الهندسية و أتضح الآتى :

- ١- هل الصك مطابق للرفع المساحي ☒ نعم ☐ لا
- ٢- هل تم ذكر جميع الاختلافات في الرفع المساحي ☒ نعم ☐ لا
- ٣- هل تم تطبيق جميع التعليمات الصادرة من المركز في الرفع المساحي ☒ نعم ☐ لا

- ٤- هل تم التوقيع وارفاق اقرار صحة الموقع ☒ نعم ☐ لا
- ٥- هل يوجد تداخل في الأصل أو أجزاء مشتركة ☒ نعم ☐ لا
- ٦- هل يوجد شوارع مختلة على الأصل في المخطط أو المستكشف الجغرافي أو الطبيعة ولم يتم ذكره في الصك ☒ نعم ☐ لا
- ٧- هل تم ذكر المرجع المعتمد عليه في الاستدلال على استخدام العقار ☒ نعم (الصك) ☐ لا

- ٨- الملاحظات والاختلافات والتدخلات: ☒ يوجد ☐ لا يوجد (مع التوضيح)

- ٩- طبيعة الأرض: ☐ جبلية ☐ منبسطة ☒ مبنى قائم
- ١٠- مشتملات الموقع كالتالى: ☐ مزرعة بها مباني

١١- تم الرفع بنظام الـ VRS واستخدام نظام الاحداثيات WGS-84-UTM38N

١٢- تم توضيح الموقع من عدة زوايا بصور فوتوغرافية موضحة أدناه .

١٣- تم الرفع المساحي بارشاد المندوب حسب طلب الجهة المخولة

١٤- هذا التقرير المساحي لا يعتد به في اثبات سلامة اجراءات التملك

١٥- يتحمل المكتب المسؤولية عن صحة ماورد في مخطط الرفع المساحي حدود واطوال ومساحة واحداثيات

الختم

تاريخ الاعتماد ٢٧/٠٢/١٤٤٧هـ



دار الابتكار للاستشارات الهندسية
DAR ALEBTKAR ENGINEERING CONSULTANTS
س.ت. ٨٥٠٠٣١٣٢٠٤

نموذج كروكي مساحي

المنطقة	القويعية
المالك	
الموضوع	كروكي مساحي
الموقع	القويعية
استخدام الموقع	زراعي
رقم القطعة	ع
رقم المخطط	-
رقم الصك	٣١٠٥٠٢٠٠٢٥٦٧
تاريخ الصك	١٤٤٢/٣/٨هـ

D . R . T

D . R . T ENGINEERING CONSULTANTS

تصميم معماري تصميم داخلي اشراف ادارة مشروعات-مخططات سلامة

تخطيط-رفع مساحي- دراسة الاحمال الكهربائية

مكة المكرمة- الشرايف - مركز السلام الإداري الدور الأول- مكتب رقم ١١

EMAIL - dar.alebtkar.businss@gmail.com TEL- 0570426636

أبعاد الأرض

الاتجاه	بموجب الصك	بموجب الطبيعة	ملاحظات	ملاحظات	الحدود بموجب الصك	الحدود بموجب الطبيعة
شمال	٨٠٠,٠٠	٨٤٢,٤١	٤٢,٤١ م +		قطعة رقم ٢	جار متبقى المزرعة
جنوب	٨٠٠,٠٠	٨٤٢,٤١	٤٢,٤١ م +		قطعة رقم ٦	جار متبقى المزرعة
شرق	٦٨٣,٠٠	٦٨٣,٠٠	مطابق		قطعة رقم ٣	جار متبقى المزرعة
غرب	٦٨٣,٠٠	٦٨٣,٠٠	مطابق		شارع عرض ٥٠,٠٠ م	شارع عرض ٥٠,٠٠ م
المساحة	٢٥٤٦٦٦,٠٠ م	٢٥٤٦٦٦,٠٠ م	مطابق			

رقم القطعة	شماليات	شرقيات	رقم القطعة	شماليات	شرقيات
1	2656589.273	540996.694			
2	2656955.027	541755.560			
3	2656462.940	542229.206			
4	2656097.186	541470.339			