
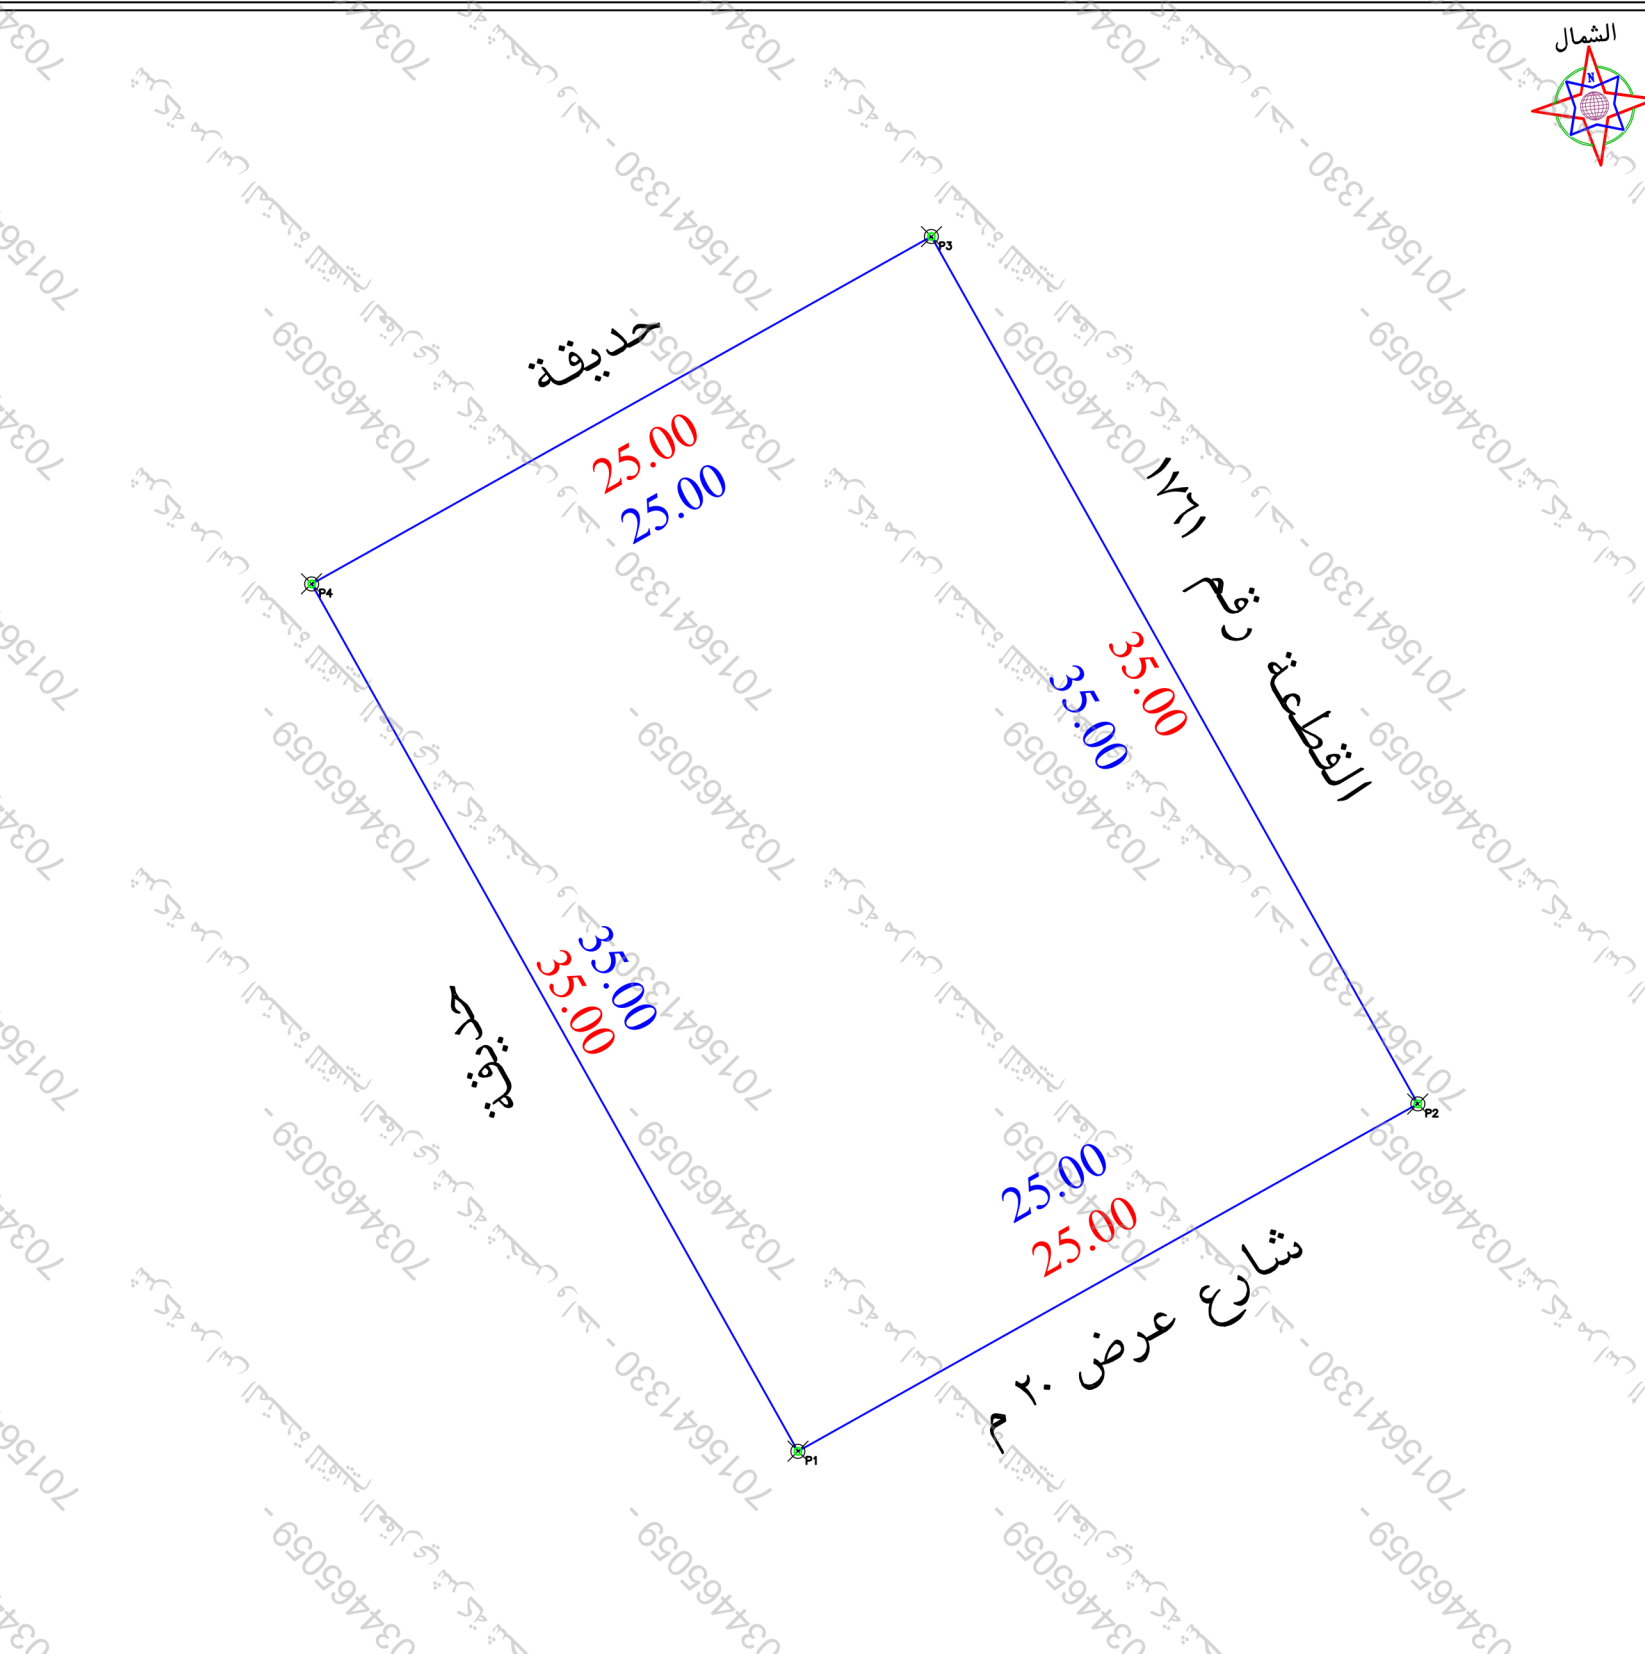


Untitled Map
Home & description for your map

Legend

- 72222 72222222 7222 722 7222 7222 722222
- 722222 722222
- ▲ A
- B35 B35C east
- Feature 1
- Feature 2
- ZUR ALP-3MMH SERVICE?

Google Earth

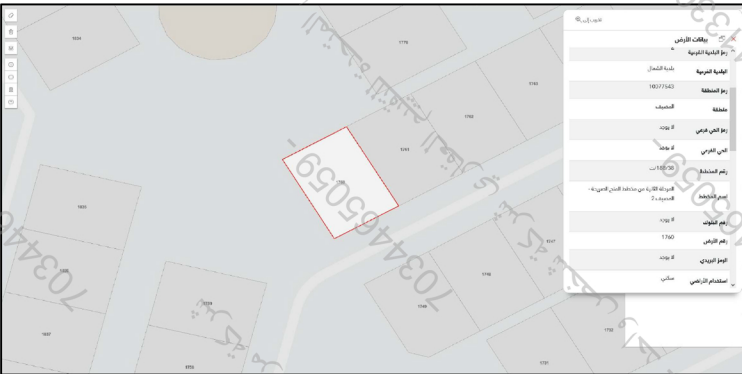

- تم الوقوف على الموقع بناءً على إرشاد المستكشف ● الموقع عبارة عن أرض فضاء
- يتحمل المكتب المسؤولية عن صحة ما ورد في مخطط الرفع المساحي من حدود وأطوال ومساحة وأحداثيات

بموجب الطبيعة لكامل الموقع	
بطول	٢٥ متر يحدها حديقة
بطول	٣٥ متر يحدها القطعة رقم ١٧١١
بطول	٢٥ متر يحدها شارع عرض ٢٠ م
بطول	٣٥ متر يحدها حديقة
	٢٨٧٥ م

بمساحة	متر	المساحة	الارتفاع	السمت	الموقع
٢٨٧٥ م					بمساحة
٣٥ متر	يحدّها حديقة				شمال
٢٥ متر	يحدّها شارع عرض ٢٠ م				جنوب
٣٥ متر	يحدّها حديقة				غرب
٣٥ متر	يحدّها القطعة رقم ١٧٣١				شرق
٢٥ متر	يحدّها حديقة				شمال

رقم المعاملة		تاريخها / /	
موضوع الكروكي		كروكي ارشادي	
تاريخ اعتماد الكروكي التنظيمي			
اسم	سجل مدني		
اسم	سجل مدني		
بيانات المالكين			
بيانات المالكين	٦٦٠٦٩٩٠٠٣٨٢٣	تاريخه	مصدره وزارة عدل
بيانات الكروكي	البلدية	تبوك	المصيف
بيانات الكروكي	رقم المخطط	١٨٨ - ٣٨ - ت	رقم القطعة ١٧٦٠
بيانات الكروكي	اللوحة التنظيمية	بدون	غير مسمى
نظام البناء	نظام البناء	النسبة	
نظام البناء	الاستخدام	سكني	
المساحة	المساح / المهندس		
المساحة	مدير الادارة		
تخطيط المدينة / البلدية / النزعية	☐ الرسام ☐ المساح ☐ مهندس التخطيط ☐ مهندس البلدية ☐ مدير تخطيط المدينة ☐ مدير الخدمات ☐ مدير عام التخطيط العمراني ☐ رئيس البلدية		
بيانات المكتب الهندسي	اسم المكتب	شركة أصول الهندسة للاستشارات	
بيانات المكتب الهندسي	المهندس المساح	احمد عمر	تاريخ الرفع المساحي ١٤٤٨-٢-١
بيانات المكتب الهندسي	هاتف	٥٣٤٩٧٧٧٥٩	
بيانات المكتب الهندسي	اسم المسؤول	عمير جعفر	
شعار الشركة			
الختم			
UTM-WGS84-ZONE 37			
مختلطة	شماليات	شماليات	شماليات
١	3149680.1954	259017.0555	٩
٢	3149692.4199	259038.8629	١٠
٣	3149722.9502	259021.7486	١١
٤	3149710.7258	258999.9412	١٢
٥			١٣
٦			١٤
٧			١٥
٨			١٦