


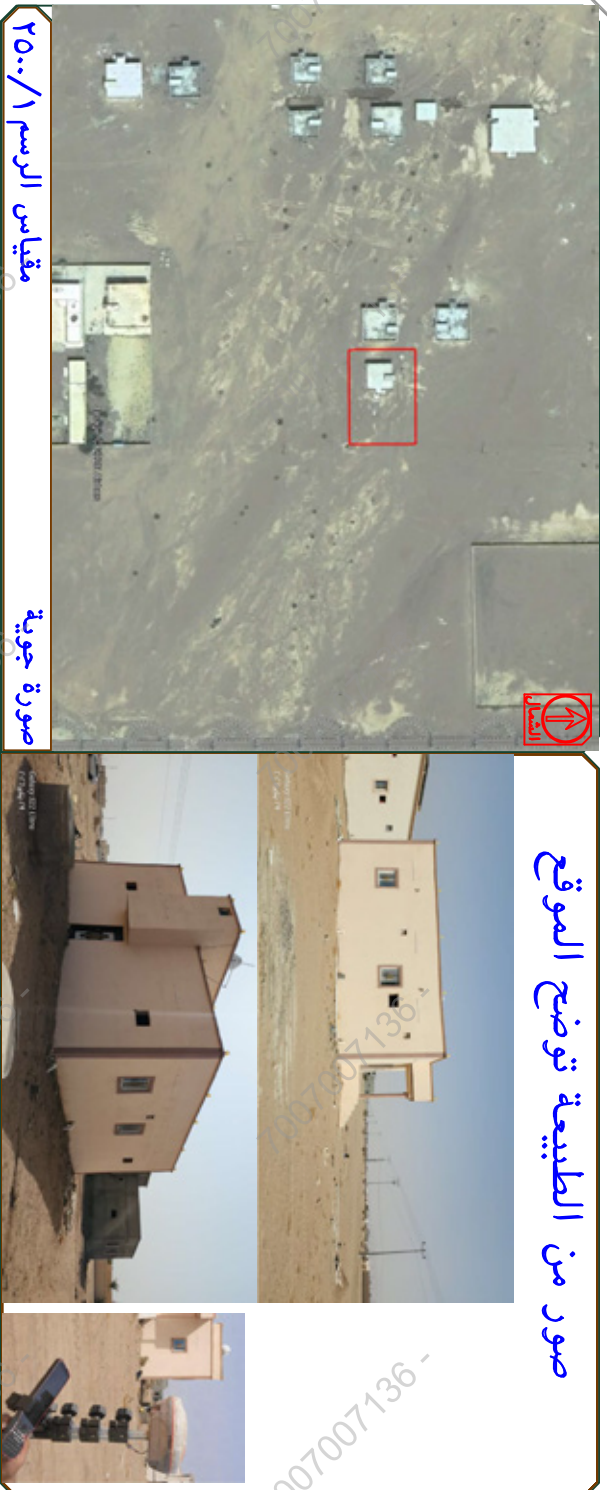

صور من الطبيعة توضح الموقع

صورة جوية

مقياس الرسم ٢٥٠٠/١



قطعة رقم ٢١٦٢

٤٣٠٠٠

قطعة رقم ٢١٥٩

٤٣٠٠٠

٤٣٠٠٠

قطعة رقم ٢١٥٨

شارع عرض ٤٠٠ متر
(غير مسفلت)

٤٣٠٠٠

تم الرفع من واقع الطبيعة
مقياس الرسم ٣٠٠ / ١

الشارع غير مسفلت
لم يذكر اسم الهي في اليوماب وذكر في الرخص الانشائية(هجر وادي المحيط الميزينة)

أقرار

جري الوقوف على الطبيعة من قبل مساح مكتب
دي ار تي للاستشارات الهندسية أنصح الآتي :

- هل الصك مطابق للرفع المساحي ☒ نعم ☐ لا
 - هل تم ذكر جميع الاختلافات في الرفع المساحي ☒ نعم ☐ لا
 - هل تم تطبيق جميع التعليقات الصادرة من المركز في الرفع المساحي ☐ لا ☒ نعم
 - هل تم التوقيع ورافاق اقرار صحة الموقع ☒ نعم ☐ لا
 - هل يوجد تدخل في الأصل أو أجزاء مشتركة ☒ نعم ☐ لا
 - هل يوجد شوارع مختزلة على الأصل في المخطط أو المستكشف الجغرافي أو الطبيعة ولم يتم ذكره في الصك ☒ نعم ☐ لا
 - هل تم ذكر المرجح المعتمد عليه في الاستدلال على استخدام المقار ☒ نعم (الرخص الانشائية) ☐ لا
 - هل تم الاستعلام من وزارة الزراعة حيال الأراضي الزراعية ☒ نعم ☐ لا
 - الملاحظات والاختلافات والتدخلات: ☒ يوجد ☐ لا يوجد
- (مع التوضيح)
- طبيعة الأرض: ☐ جبلية ☒ منبسطة ☒ مبنى قائم
 - مشتقات الموقع كالتالي: أرض غير مسورة بها مبنى سكني ☒ لا
 - هل يوجد منفعة مشتركة ☐ نعم ☒ لا

١٣- تم الرفع بنظام UTM38N و VRS واستخدام نظام الاحداثيات WGS-84
٤- تم الرفع المساحي بإرشاد المدنوب حسب طلب الجهة المخولة
١٥- هذا التقرير المساحي لا يعتد به في اثبات سلامة اجرامات التملك
١١- يتحمل المكتب المسؤولية عن صحة ماورد في مخطط الرفع المساحي حدود واطوال ومساحة واحداثيات

١٤٤٧/٠٨/١٠ تاريخ الاعتقاد



المختم

نموذج كروكي مساحي

المساحة	نجران
المسالك	
الموضوع	كروكي مساحي
الموقع	العزيرية التابع لمحافظة يدمة
استخدام الموقع	سكني
رقم القطعة	٢١٦٠
رقم المخطط	١٤١٩ / ن / ٦
رقم الصك	٦٩٣٣١٨٠١٠٣٥٨
تاريخ الصك	

D.R.T

D. R. T. ENGINEERING CONSULTANTS
قسم مسماري قسم داخلي اشراف ادارة مشروعات - مخططات سلامة
تخطيط - رفع مساحي - دراسة الاحمال الكهربائية
مكة المكرمة - الرياض - موهو السلام الاداري المير الأول - مكتب رقم ١١
EMAIL: dr.t.drt@business@gmail.com TEL: 0570126536

أبعاد الأرض

الاجزاء	بموجب الصك	بموجب الطبيعة	ملاحظات	المسودود بموجب الصك	المحدود بموجب الطبيعة
شمال	٤٣	٤٣,٠٠	مطابق	قطعة الارض رقم ٢١٦٢	قطعة رقم ٢١٦٢
جنوب	٤٣	٤٣,٠٠	مطابق	قطعة الارض رقم ٢١٥٨	قطعة رقم ٢١٥٨
شرق	٣٠	٣٠,٠٠	مطابق	شارع عرض ٣٠ متر	شارع عرض ٣٠,٠٠ متر (غير مسفلت)
غرب	٣٠	٣٠,٠٠	مطابق	قطعة الارض رقم ٢١٥٩	قطعة رقم ٢١٥٩
المساحة	٢١٢٩,٠٠٠ م ^٢	٢١٢٩,٠٠٠ م ^٢	مطابق		

رقم الشقة	شماليات	شرقيات	رقم الشقة	شماليات	شرقيات
1	2071686.199	411020.627			
2	2071686.199	411063.627			
3	2071656.199	411063.627			
4	2071656.199	411020.627			