# نمـــوذج قرار مســـــاحـــى

## بيــانـــات الصــك

| | |
|---|---|
| رقم الوثيقــة | ٩٦٠٦٩١٠٠١٤٩٨ |
| تاريخ الوثيقة | |
| مصــــدرة | وزارة العـــدل |

| هـوية المـالـك | أسم المـالـك | نسبـة الملكيـة |
|---|---|---|
| | | |

## تفـاصيـل العقــار

| | |
|---|---|
| رقم القطـــعة | بدون |
| رقـــم المخطط | |
| المســـاحـــة | ١٤٠٨,٣٢م٢ |
| نـــوع العقـــار | قطعة الا رض |
| الحـــى | |
| المـــدينــة | الليـــث |

شــركـــة فـجـن الأعـمـــال للأستشــــارات الهنــدسيـــة

| شعــار الشــركـــة | ختـــم الشـــركـــة |
|---|---|
| VISION Engineering Consulting<br>فـجـن للاستشارات الهندسية | |

| تـاريـخ أعـداد الكـروكـى | المهنـدس المســاح | مـديـر المكتــب |
|---|---|---|
| ٢٠٢٦/٠٨/١٠م | عـبـدالـمـجـيـد | محمـد سـلامــة آل سعيـدان |
| ٠٥٣٩٩٣٤٠٧٧ | ٠٥٥٤٤٠٠٦٩٣ | info@vision.en.com |

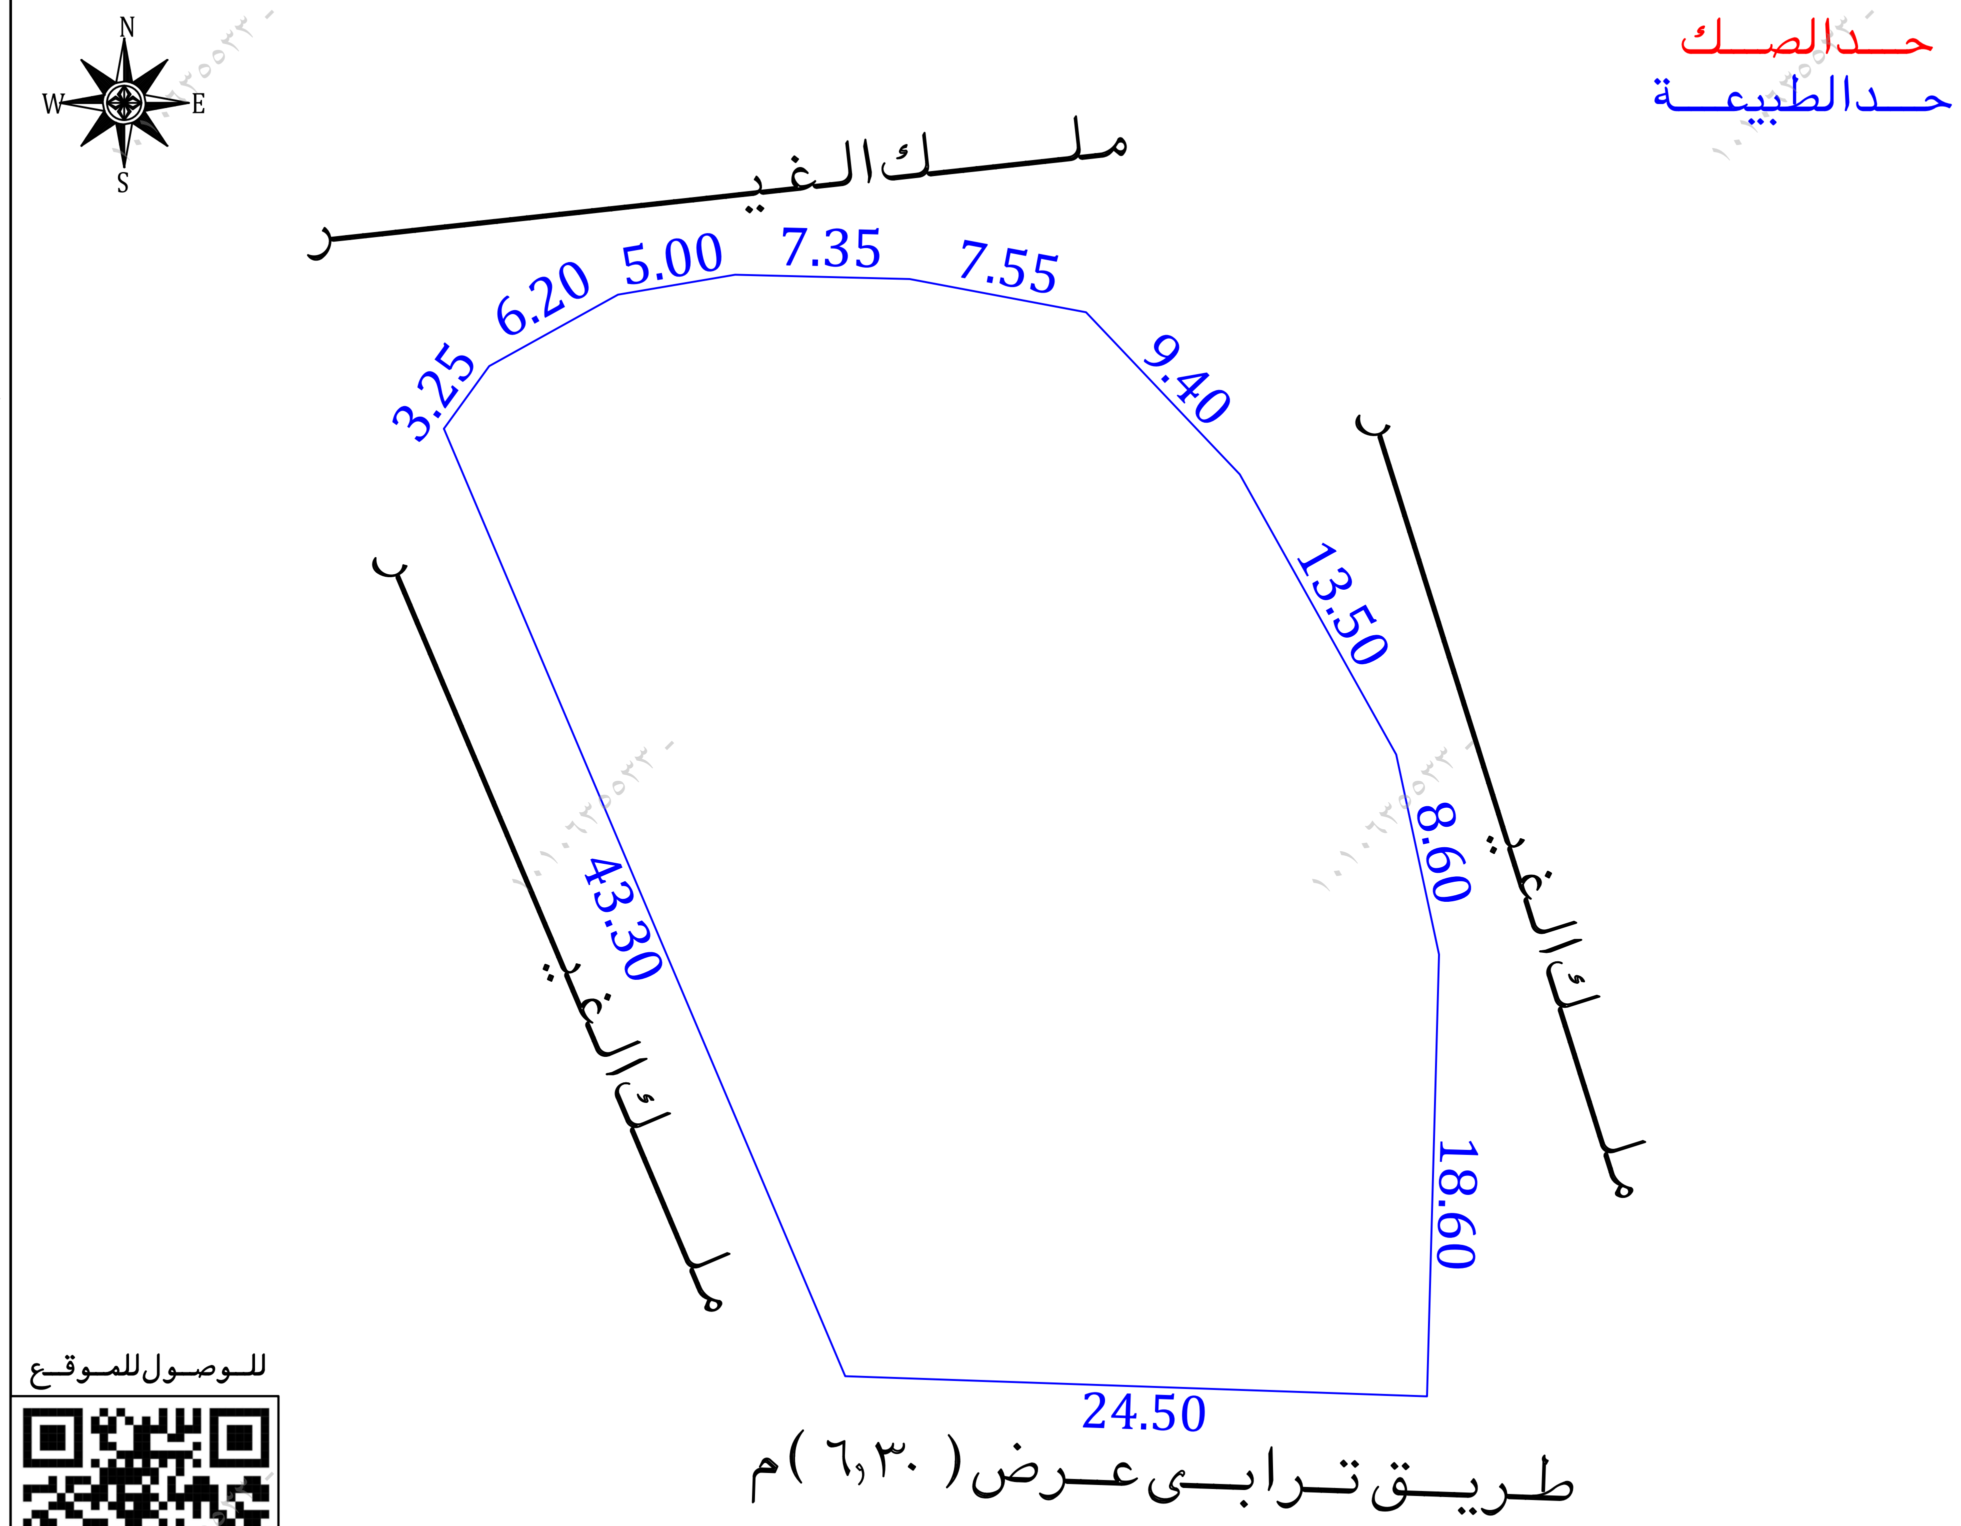


للـوصـول للمـوقـع

أقرار

جرى الوقوف على الطبيعة من قبل مساح مكتب فجن للأستشارات الهندسية وأتضح الأتى:

- هل الصك مطابق للرفع المساحى ☐ نعم ☑ لا
- هل تم ذكر جميع الأختلافات فى الرفع المساحى ☑ نعم ☐ لا
- هل تم تطبيق جميع التعليمات الصادرة من المركز فى الرفع المساحى ☑ نعم ☐ لا
- هل تم التوقيع وأرفاق أقرار صحة الموقع ☑ نعم ☐ لا
- هل يوجد تداخل فى الأصل ☐ نعم ☑ لا
- هل يوجد على الأصل مبنى مشترك ☐ نعم ☑ لا
- هل ذكر المرجع المعتمد على الأستدلال على أستخدام العقار ☐ نعم ☑ لا
- هل تم الأستعلام من وزارة الزراعة حيال الأرض الزراعية ☐ نعم ☐ لا
- الملاحظات والأختلافات والتداخلات ☑ نعم ☐ لا

نوع الاستخدام : سكنى ☐ تجارى ☐ سكنى تجارى ☐ صناعى ☐ زراعى ☐

الأرض على الطبيعة : مبنى قائم ☐ أرض فضاء ☑ أرض مسورة ☐ أرض زراعية ☐

طبيعة الأرض : منبسطة ☑ جبلية ☐ أخرى ☐

المخطط على الطبيعة : منفذ ☐ غير منفذ ☐ عشوائى ☑

يتحمل المكتب الهندسى المسؤولية على ما ورد فى مخطط الرفع المساحى من حدود وأطوال وأحداثيات

هذا التقرير المساحى لا يعتد به كأثبات لسلامة أجراءات التملك أو تثبيت حدود الصك وموقعة

تم الربط بأقرب نقطة ثابتة

المــلاحظـــات

تـعـذر رسـم الـصـك لـوجـود كـسـرات لـم يـتـم ذكـرهـا فـى الـصـك

الا رض غـيـر مـعـرفـة عـلـى الـمـسـتـكـشـفـات

تم الوقوف على الموقع بارشاد واقرار طالب التنفيذ دون ادنى مسؤولية على المكتب الهندسى

| صـور من الطبيعـة | | | المصـور الجـوى | مستكشـف الرخص الانشائية | مستكشـف التقرير المساحى |
|---|---|---|---|---|---|
| | | | | | 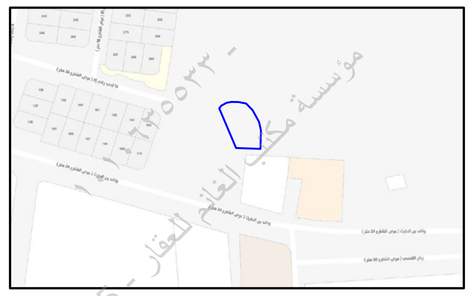 |

| الاتجـاة | بمـوجـب الصـك | | الاتجـاة | بمـوجـب الطبيعـة | |
|---|---|---|---|---|---|
| الشمــال | يحده بسيس معيتق الثعلبى وأحمد شكرى الثعلبى وفرج غالى عبدالله الثعلبى | بطـول (٢٩,٣٥) متـر | الشمــال | ملـــك الغيـــر | بطـول (٣,٢٥+٦,٢٠+٥,٠٠+٧,٣٥+٧,٥٥) متـر |
| الجنــوب | يحده شارع ترابى عرضه ( ٦,٣٠ ) م يفصله عن ملك صالح محمد أبو قلبين الثعلبى | بطـول (٢٤,٥٠) متـر | الجنــوب | طـريـق تـرابـى عـرض ( ٦,٣٠ ) م | بطـول (٢٤,٥٠) متـر |
| الشــرق | يحده حسن مهدى الثعلبى | بطـول ( ٥٠,١٠) متـر | الشــرق | ملـــك الغيـــر | بطـول ( ٩,٤٠+١٣,٥٠+٨,٦٠+١٨,٦٠ ) متـر |
| الغــرب | يحده محمد ساعد قراص الثعلبى | بطـول (٤٣,٣٠) متـر | الغــرب | ملـــك الغيـــر | بطـول (٤٣,٣٠) متـر |
| المســاحــة | ( ١٤٠٨,٣٢ ) م٢ | | المســاحــة | ( ١٤٠٨,٣٢ ) م٢ | |

أحـداثيـات المـوقـع حسـب نظـام الاحـداثيـات العـالمـى

| النقطة | الشـرقيـات | الشمـاليـات | النقطة | الشـرقيـات | الشمـاليـات |
|---|---|---|---|---|---|
| ١ | 632445.016 | 2229201.802 | ٧ | 632447.731 | 2229247.967 |
| ٢ | 632469.501 | 2229200.956 | ٨ | 632440.383 | 2229248.148 |
| ٣ | 632470.007 | 2229219.549 | ٩ | 632435.454 | 2229247.311 |
| ٤ | 632468.206 | 2229227.959 | ١٠ | 632430.032 | 2229244.304 |
| ٥ | 632461.624 | 2229239.749 | ١١ | 632428.125 | 2229241.672 |
| ٦ | 632455.151 | 2229246.569 | ١٢ | | |

700767365 - مؤسسة مكتب الغانم للعقار - ١٠١٠٠٠٢٣٥٥٠٣٣