
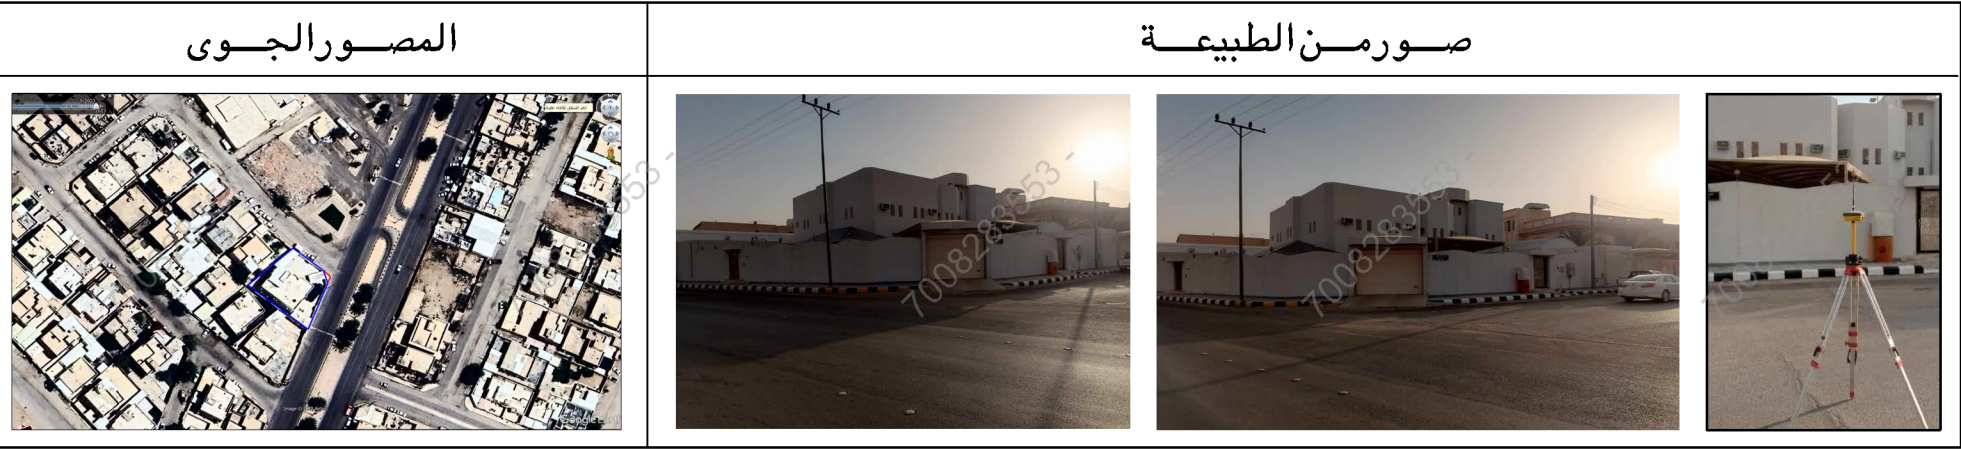


نموذج قرار مساحي

بيانات الصك	
رقم الوثيقة	٣١٢١.٦٠٠٠٢٥٠
تاريخ الوثيقة	
مصدرة	وزارة العدل
هوية المالك	
أسم المالك	
نسبة الملكية	٪١٠٠
تفاصيل العقار	
رقم القطعة	٢٦
رقم المخطط	٢٢٤
المساحة	٢م٣٣٢,٧٣
اجمالى المساحة	٢م٩٣٢,٧٣
نوع العقار	قطعة الارض السكنية
الحى	البساتين
المدينة	شقراء
شركة فجن الأعمال للأستشارات الهندسية	
شعار الشركة	ختم الشركة
 VISION Engineering Consulting فجن للاستشارات الهندسية  مجلس الاستشارات الهندسية VISION Engineering Consulting ٢٠٢٥٩٢٣٢٧٣	

تاريخ أعداد الكروكى	المهندس المساح	مدير المكتب
٢٠٢٦/٠٦/٠٩ م	طارق محمد	محمد سلامة آل سعيدان
0539934077	0554400693	info@vision.en.com

الاتجاه	بموجب الصك	الاتجاه	بموجب الطبيعة
الشمال	قطعة الارض رقم (٢٢)	الشمال	قطعة الارض رقم (٢٢) بطول (٣٠,٠٠ متر)
الجنوب	شارع عرض (١٥,٠٠) متر	الجنوب	شارع عرض (٤٠,٠٠) متر
الشرق	شارع عرض (١٥,٠٠) متر	الشرق	شارع عرض (١٥,٠٠) متر
المساحة	(٩٣٢,٧٣) م٢	المساحة	(٩٠٧,٦٩) م٢

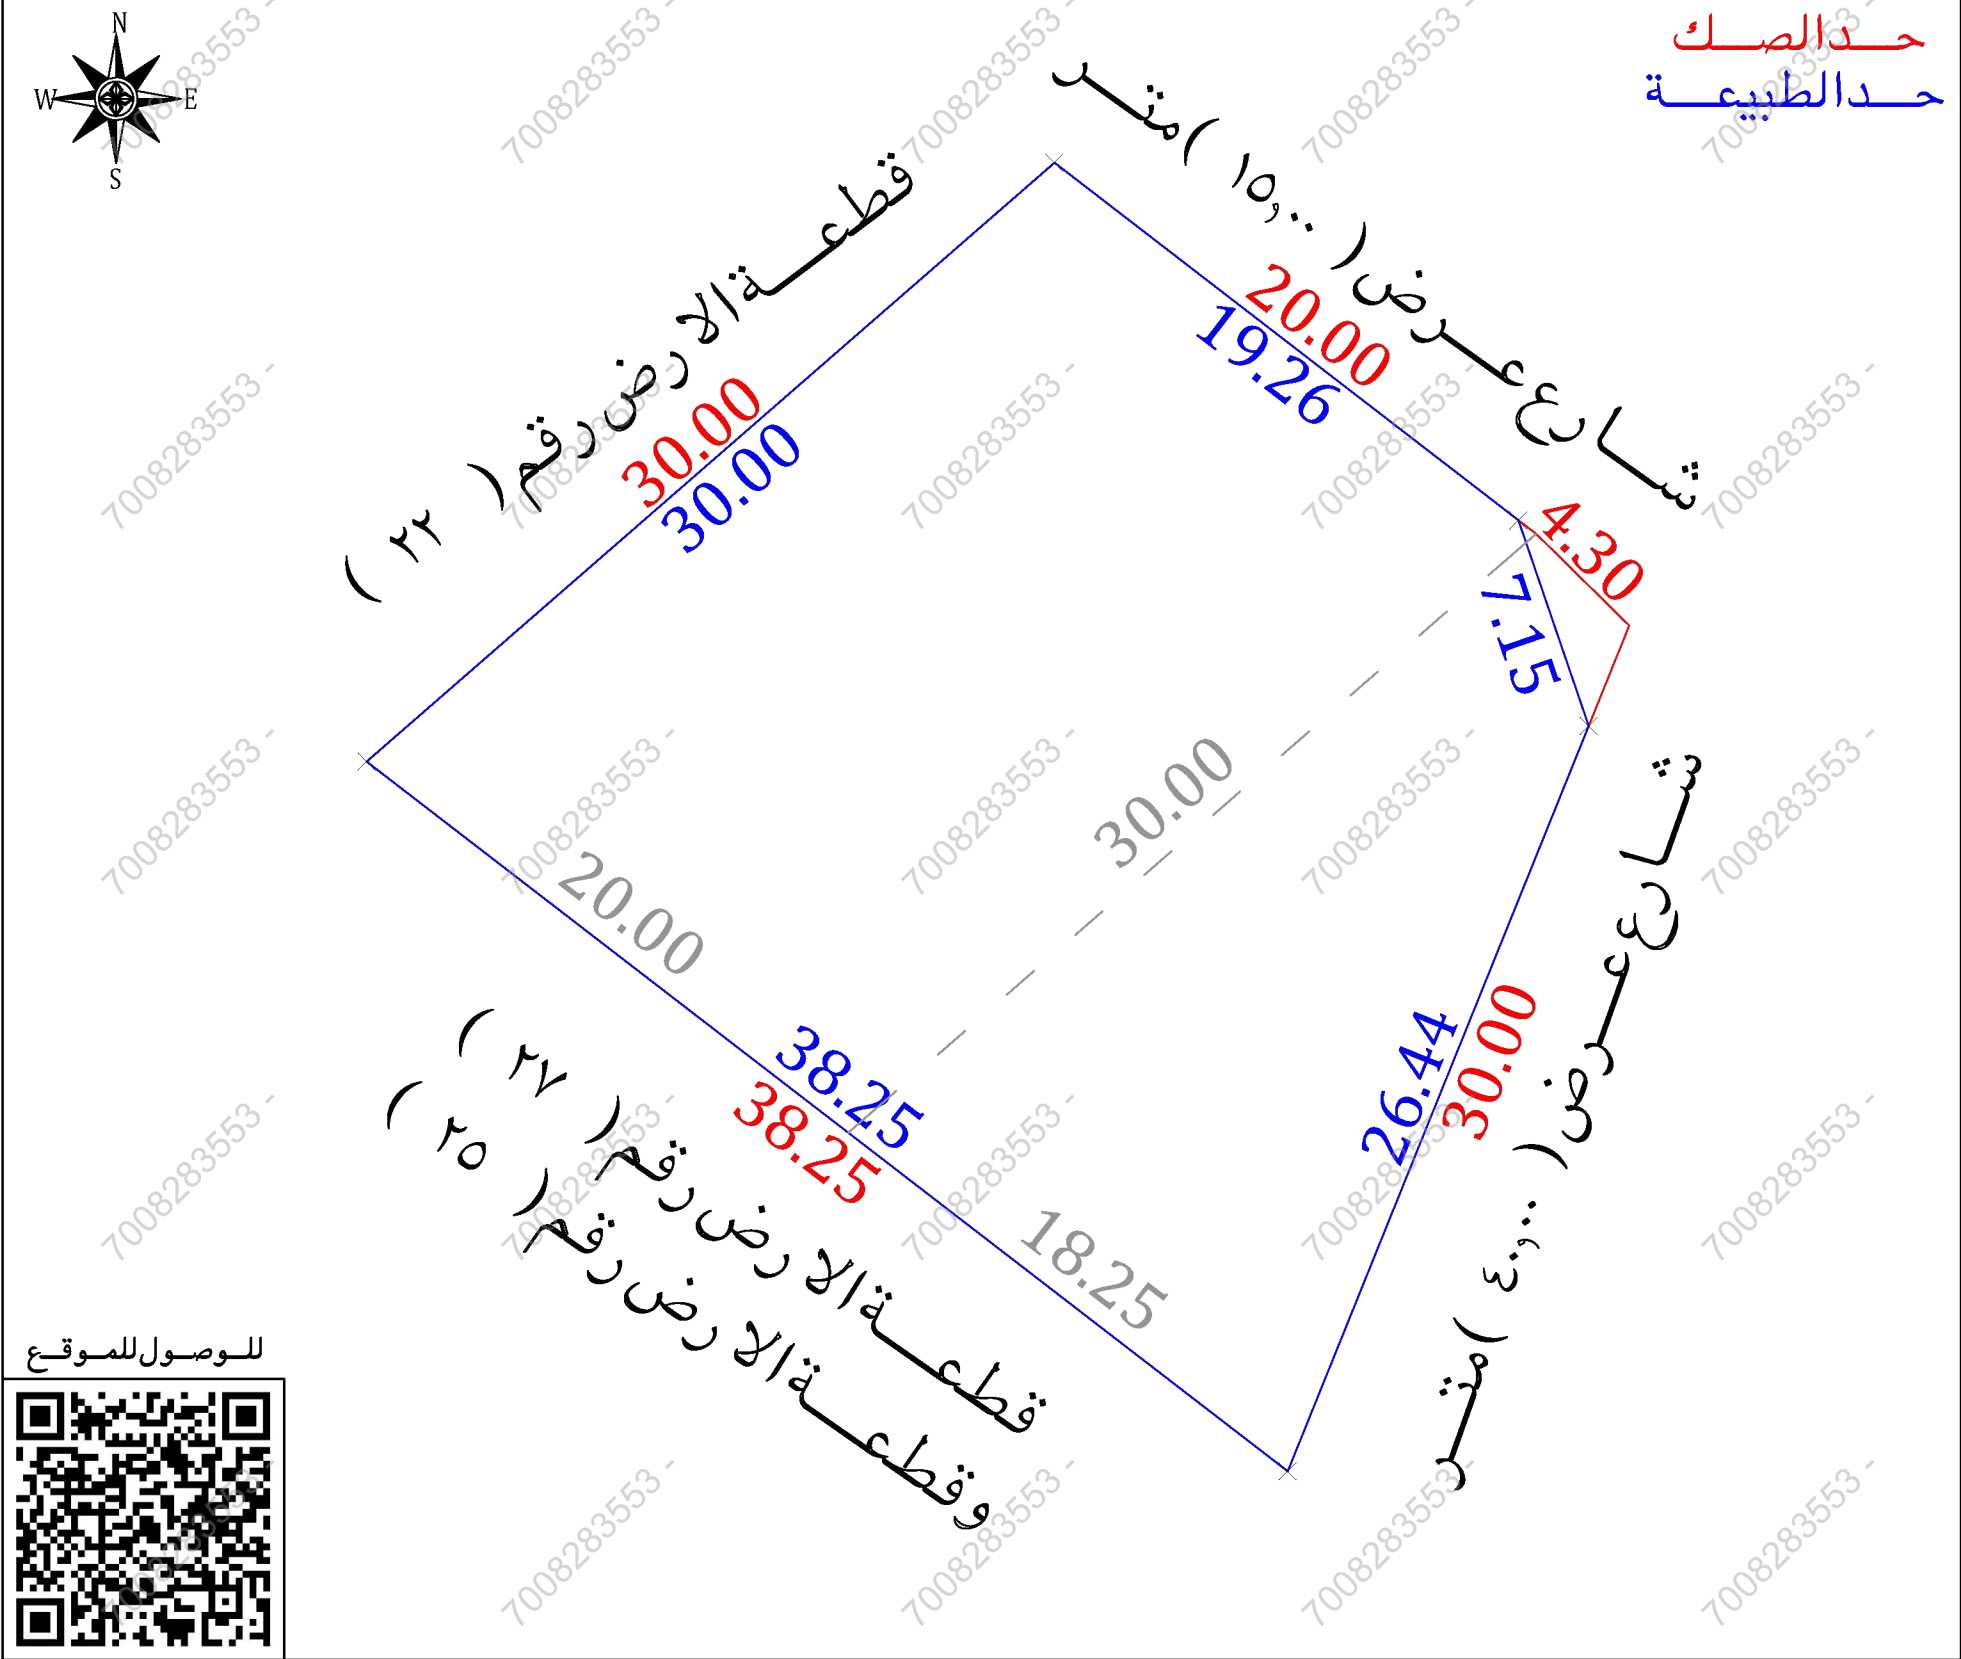

الاتجاه	بموجب الصك	الاتجاه	بموجب الطبيعة
الشمال	قطعة الارض رقم (٢٢)	الشمال	قطعة الارض رقم (٢٢) بطول (٣٠,٠٠ متر)
الجنوب	شارع عرض (١٥,٠٠) متر	الجنوب	شارع عرض (٤٠,٠٠) متر
الشرق	شارع عرض (١٥,٠٠) متر	الشرق	شارع عرض (١٥,٠٠) متر
الغرب	قطعة الارض رقم (٢٧) وقطعة الارض رقم (٢٥)	الغرب	قطعة الارض رقم (٢٧) وقطعة الارض رقم (٢٥) بطول (٣٨,٢٥) متر
المساحة	(٩٣٢,٧٣) م٢	المساحة	(٩٠٧,٦٩) م٢

أقرار

- جرى الوقوف على الطبيعة من قبل مساح مكتب فجن للأستشارات الهندسية وأتضح الأتى :
- ☐ نعم ☒ لا هل الصك مطابق للرفع المساحي
 - ☐ نعم ☒ لا هل تم ذكر جميع الاختلافات فى الرفع المساحي
 - ☐ نعم ☒ لا هل تم تطبيق جميع التعليمات الصادرة من المركز فى الرفع المساحي
 - ☐ نعم ☒ لا هل تم التوقيع وأرفاق أقرار صحة الموقع
 - ☐ نعم ☒ لا هل يوجد تدخل فى الأصل
 - ☐ نعم ☒ لا هل يوجد على الأصل مبنى مشترك
 - ☐ نعم ☒ لا هل ذكر المرجع المعتمد على الاستدلال على أستخدم العقار
 - ☐ نعم ☒ لا هل تم الأستعلام من وزارة الزراعة حيال الأرض الزراعية
 - ☐ نعم ☒ لا الملا حظات والاختلافات والتدخلات
 - ☐ نعم ☒ لا نوع الصك: سكني ☒ تجارى ☐ سكني تجارى ☐ صناعي ☐ زراعي
 - ☐ نعم ☒ لا الأرض على الطبيعة: مبنى قائم ☒ أرض فضاء ☐ أرض مسورة ☐ أرض زراعية
 - ☐ نعم ☒ لا طبيعة الأرض: منبسطة ☒ جبلية ☐ أخرى
 - ☐ نعم ☒ لا المخطط على الطبيعة: منفذ ☒ غير منفذ ☐ عشوائي
 - ☐ نعم ☒ لا يتحمل المكتب الهندسي المسؤولية على ما ورد فى مخطط الرفع المساحي
 - ☐ نعم ☒ لا من حدود وأطوال وأحداثيات
 - ☐ نعم ☒ لا هذا التقرير المساحي لا يعتد به كأثبات لسلامة أجراءات التملك أو تثبيت حدود الصك وموقعة
 - ☐ نعم ☒ لا تم الربط بأقرب نقطة ثابتة
 - ☐ نعم ☒ لا ملاحظات:
 - ☐ نعم ☒ لا يوجد اختلاف فى الحدود بين الصك والطبيعة والمستكشفات
 - ☐ نعم ☒ لا يوجد اختلاف فى اطوال الاضلاع بين الصك والطبيعة
 - ☐ نعم ☒ لا يوجد اختلاف فى المساحة بين الصك والطبيعة
 - ☐ نعم ☒ لا المساحة: الصك (٩٣٢,٧٣) م٢ الطبيعة (٩٠٧,٦٩) م٢ حسابيا (٩١٦,٢١) م٢
 - ☐ نعم ☒ لا اعمدة كهرباء ضغط عالى: داخل الملكية ☐ خارج الملكية ☒ فى الجهة الجنوبية والشرقية



أحداثيات الموقع حسب نظام الاحداثيات العالمى	
