

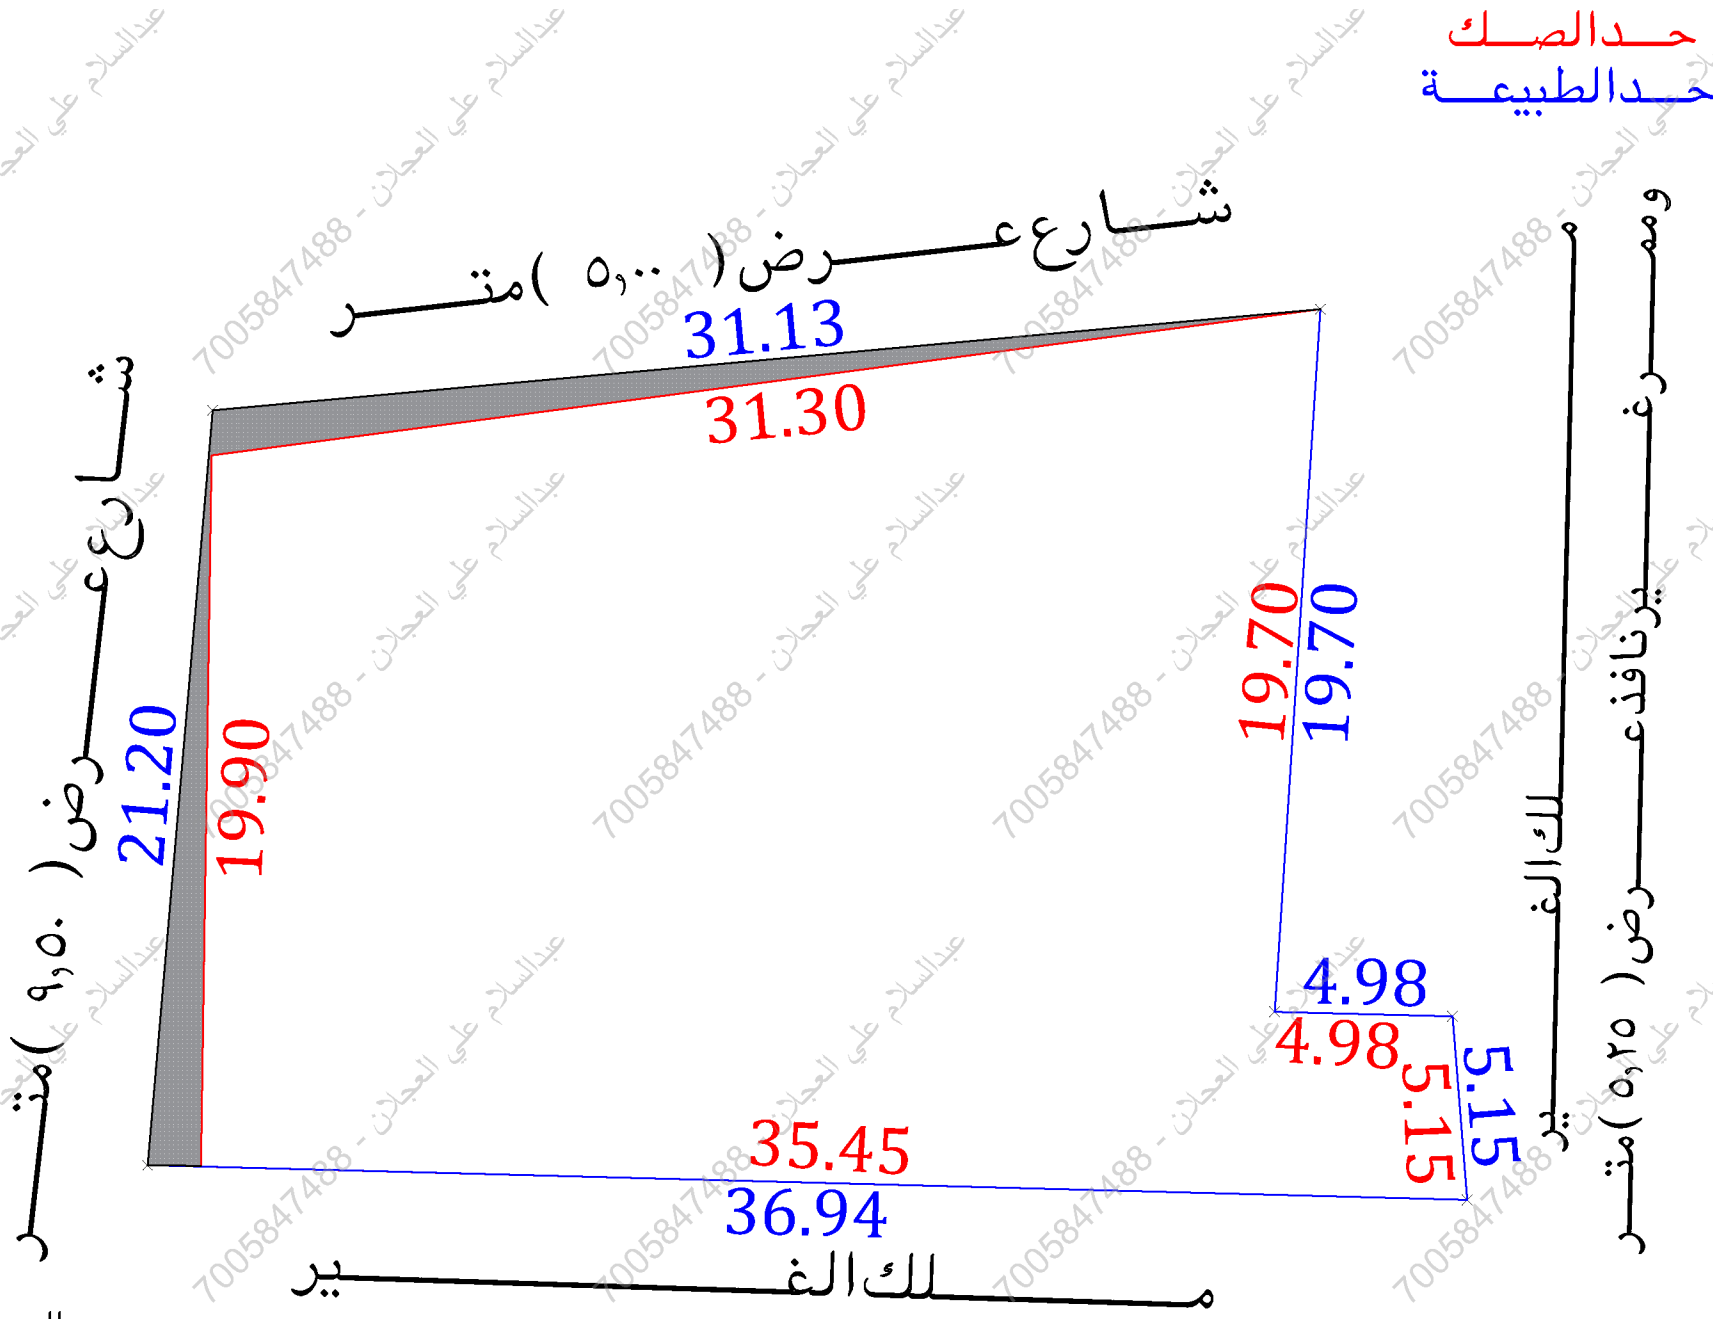
نموذج قرار مساحي

بيانات الصك	
رقم الوثيقة	٣٦.٦٨٤.١٤٠.٥
تاريخ الوثيقة	١٤٤٧/٠٥/١٤ هـ
مصدرة	وزارة العدل
هوية المالك	
أسم المالك	
نسبة الملكية	١٠٠٪
تفاصيل العقار	
رقم القطعة	بدون
رقم المخطط	بدون
المساحة	٢٧٠٤,٢٠ م ^٢
نوع العقار	قطعة الارض
الحى	السلامة
المدينة	الجموم

شركة فجن الأعمال
للإستشارات الهندسية

شعار الشركة	ختم الشركة
	
فجن للاستشارات الهندسية VISION Engineering Consulting	

تاريخ أعداد الكروكى	المهندس المساح	مدير المكتب
٢٠٣٦/٠٤/١٤ م	طارق محمد	محمد سلامة آل سعيّدان
0539934077	0554400693	info@vision.en.com



للوصول للموقع



أقرار

جرى الوقوف على الطبيعة من قبل مساح مكتب فجن للإستشارات الهندسية وأتضح الأتى :

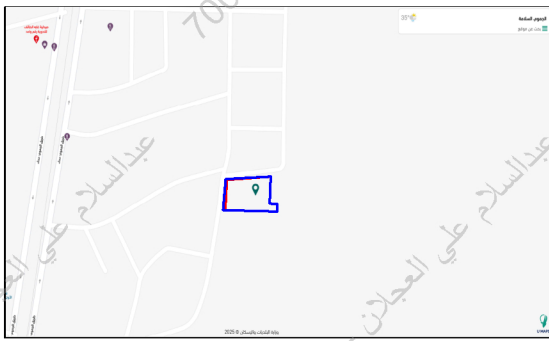
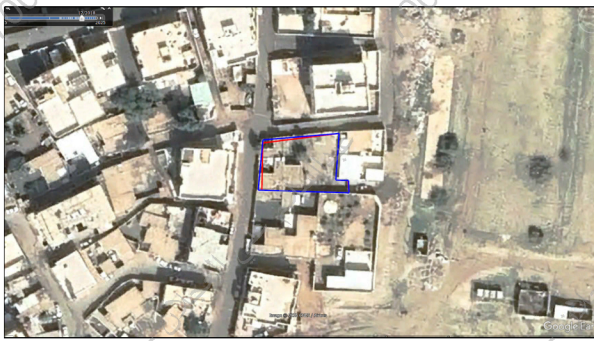
- ☐ لا ☐ نعم هل الصك مطابق للرفع المساحي
- ☐ لا ☒ نعم هل تم ذكر جميع الاختلافات فى الرفع المساحي
- ☐ لا ☒ نعم هل تم تطبيق جميع التعليمات الصادرة من المركز فى الرفع المساحي
- ☐ لا ☒ نعم هل تم التوقيع وأرفاق أقرار صحة الموقع
- ☐ لا ☒ نعم هل يوجد تدخل فى الأصل
- ☐ لا ☒ نعم هل يوجد على الأصل مبنى مشترك
- ☐ لا ☒ نعم هل ذكر المرجع المعتمد على الاستدلال على استخدام العقار
- ☐ لا ☒ نعم هل تم الاستعلام من وزارة الزراعة حيال الأرض الزراعية
- ☐ لا ☒ نعم الملاحظات والاختلافات والتدخلات

- ☐ لا ☐ نعم نوع الصك: سكني ☐ تجارى ☐ سكني تجارى ☐ صناعي ☐ زراعي
- ☐ لا ☒ نعم الأرض على الطبيعة: مبنى قائم ☐ أرض فضاء ☐ أرض مسورة ☐ أرض زراعية
- ☐ لا ☒ نعم طبيعة الأرض: منبسطة ☒ جبلية ☐ أخرى
- ☐ لا ☒ نعم المخطط على الطبيعة: منفذ ☐ غير منفذ ☐ عشوائي

- ☐ لا ☒ نعم يتحمل المكتب الهندسى المسؤولية على ما ورد فى مخطط الرفع المساحي
- ☐ لا ☒ نعم من حدود وأطوال وأحداثيات
- ☐ لا ☒ نعم هذا التقرير المساحي لا يعتد به كأثبات لسلامة إجراءات التملك أو تثبيت حدود الصك وموقعة
- ☐ لا ☒ نعم تم الربط بأقرب نقطة ثابتة

ملاحظات:

- ☐ لا ☒ نعم تم الاستناد على الحدود من صك البورصة العقارية
- ☐ لا ☒ نعم تم الاستناد فى أطوال الاضلاع من الصك الورقى المقدم من طالب التنفيذ
- ☐ لا ☒ نعم بحسب اطوال ومساحة الصك والطبيعة يوجد تدخل فى الأصل مع الشارع فى الحد الشمالى والغربى
- ☐ لا ☒ نعم الأرض غير معروفة على المستكشفات
- ☐ لا ☒ نعم يوجد اختلاف فى الحدود بين الصك والطبيعة والمستكشفات
- ☐ لا ☒ نعم يوجد اختلاف فى اطوال الاضلاع بين الصك والطبيعة
- ☐ لا ☒ نعم يوجد اختلاف فى المساحة بين الصك والطبيعة
- ☐ لا ☒ نعم صندوق خدمات هاتف: داخل الملكية ☐ خارج الملكية ☒ فى الجهة الغربية

مستكشف بلدى	مستكشف الامانة	المصور الجوى	صور من الطبيعة
			

أحداثيات الموقع حسب نظام الإحداثيات العالمى					بموجب الطبيعة		الاتجاه	بموجب الصك		الاتجاه
الخط الطولى	الخط العرضى	الخط العرضى	الخط الطولى	الخط العرضى	طول	عرض	الشمال	طول	عرض	الشمال
		8	572621.937	2389731.670	٢١,٢٠ متر	شارع عرض (٩,٥٠) متر	الغرب	١٩,٩٠ متر	سكة نافذة عرض (١١,٠٠) م	سكة نافذة عرض (١١,٠٠) م
						٢٧٣٩,٣٤ م	المساحة		٢٧٠٤,٢٠ م	المساحة