



رقم المعاملة	تاريخها	/	/	/
موضوع الكروكي	كروكي ارشادي			
تاريخ اعتماد الكروكي التتظيبي				
اسم	سجل مدني			
اسم	سجل مدني			
بيانات المساحة	رقم المخطط	تاريخه	مصدره	وزارة عدل
بيانات الكروكي	المدينة	جدة	الحى	النخيل
نظام البناء	نظام البناء	نسبه	الشارع	
المساحة	المساح / المهندس			
تخطيط المدينة / البلدية / القرية	مهندس التخطيط			
اسم المكتب	شركة أصول الهندسة للاستشارات الهندسية			
المهندس المساح	أحمد عمر صديق	تاريخ الرقع المساحي ١٤٤٧-١٠-٢٤		
هاتف	٥٣٤٩٧٧٧٥٩			
اسم المسئول	حسين السمراني			


شركة أصول الهندسة للاستشارات الهندسية

C.R.: 4030450235

الختم

شعار الشركة

احداثيات الموقع حسب نظام احداثيات العالمى UTM-WGS84-ZONE 37					
الحد	شماليات	شرقيات	الحد	شماليات	شرقيات
١	2381118.6777	526761.0306	٩		
٢	2381001.2852	526785.9103	١٠		
٣	2381029.8969	526920.9116	١١		
٤	2381147.2894	526896.0319	١٢		
٥			١٣		
٦			١٤		
٧			١٥		
٨			١٦		

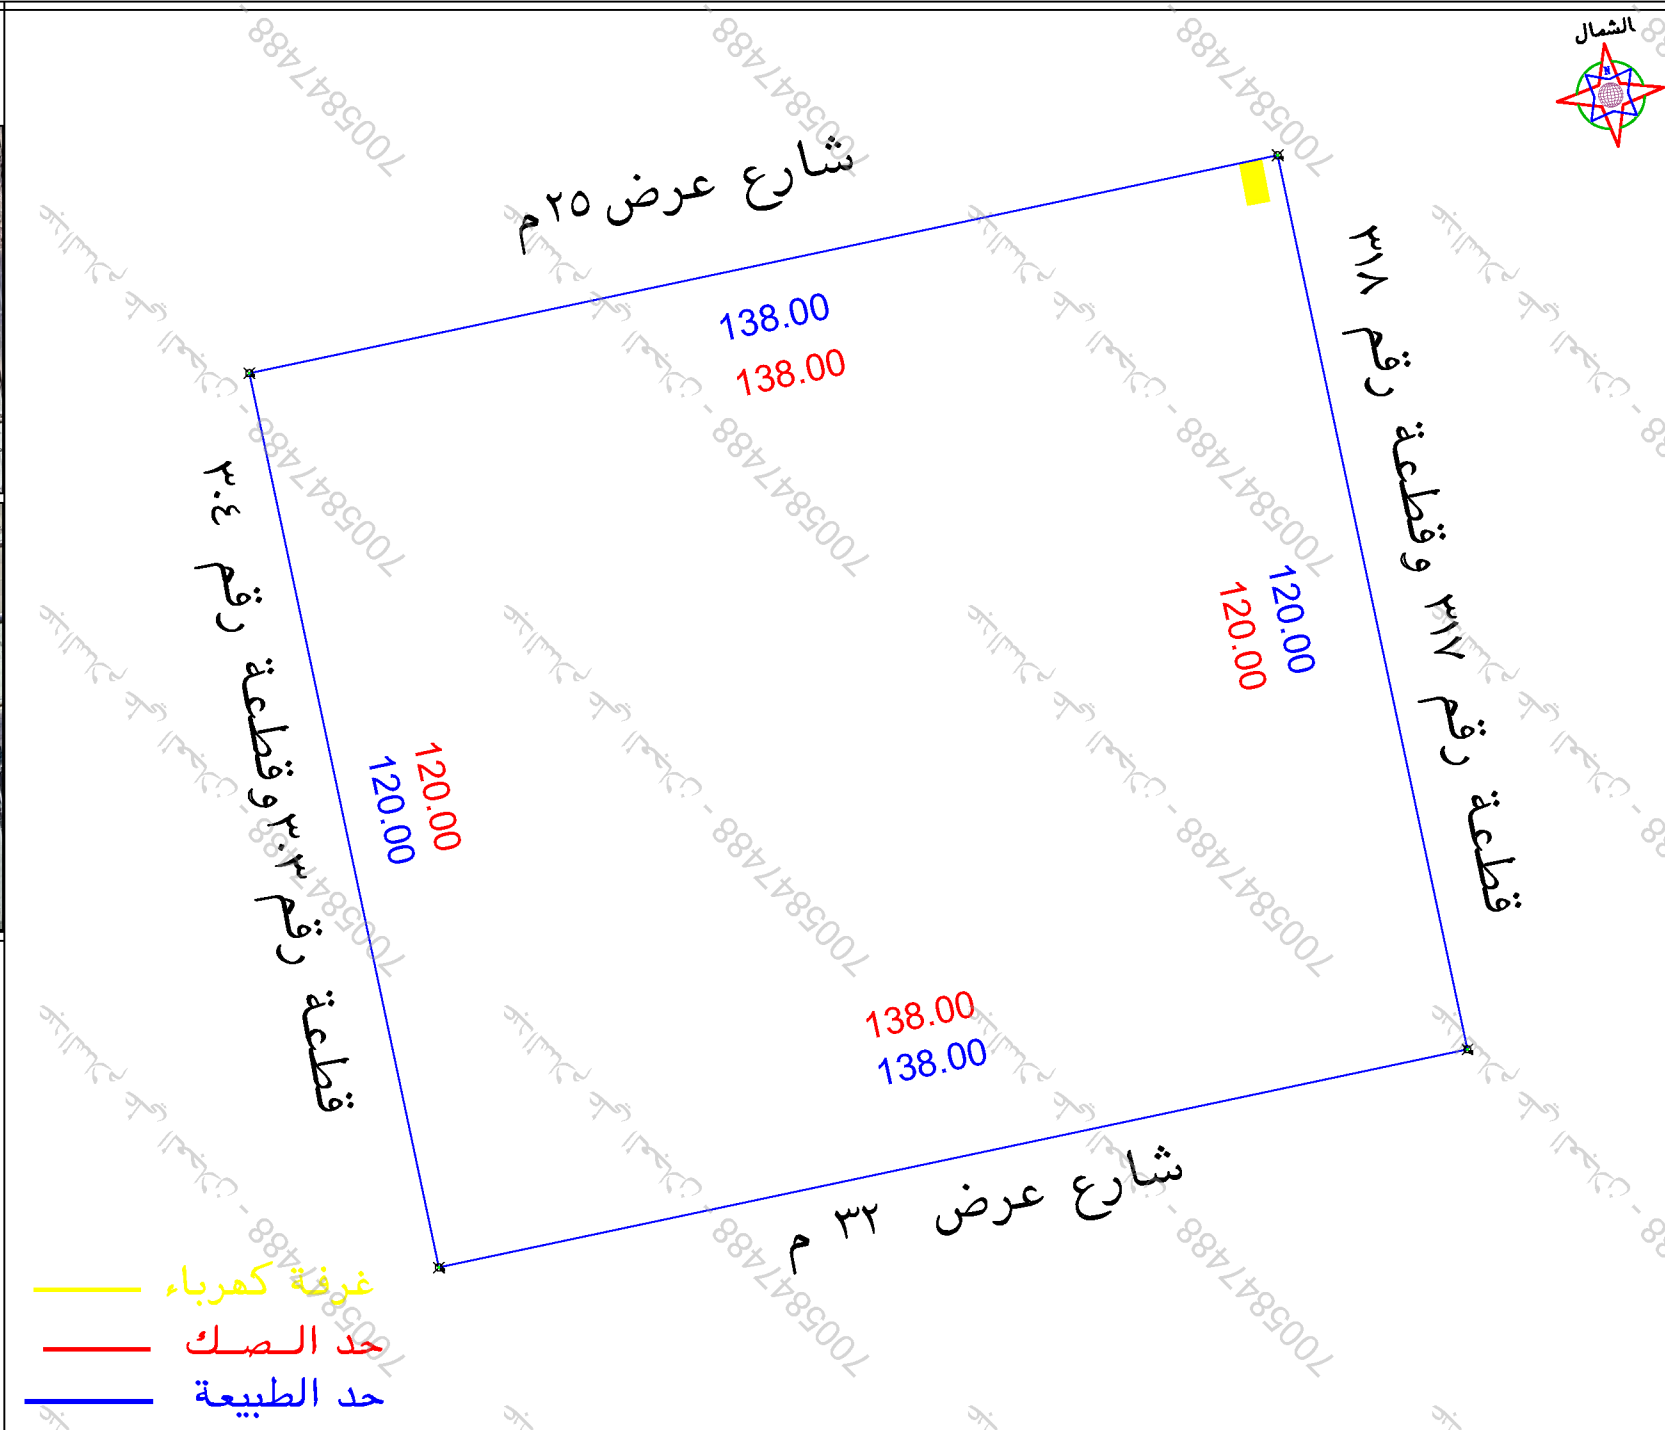

الملاحظات			


