
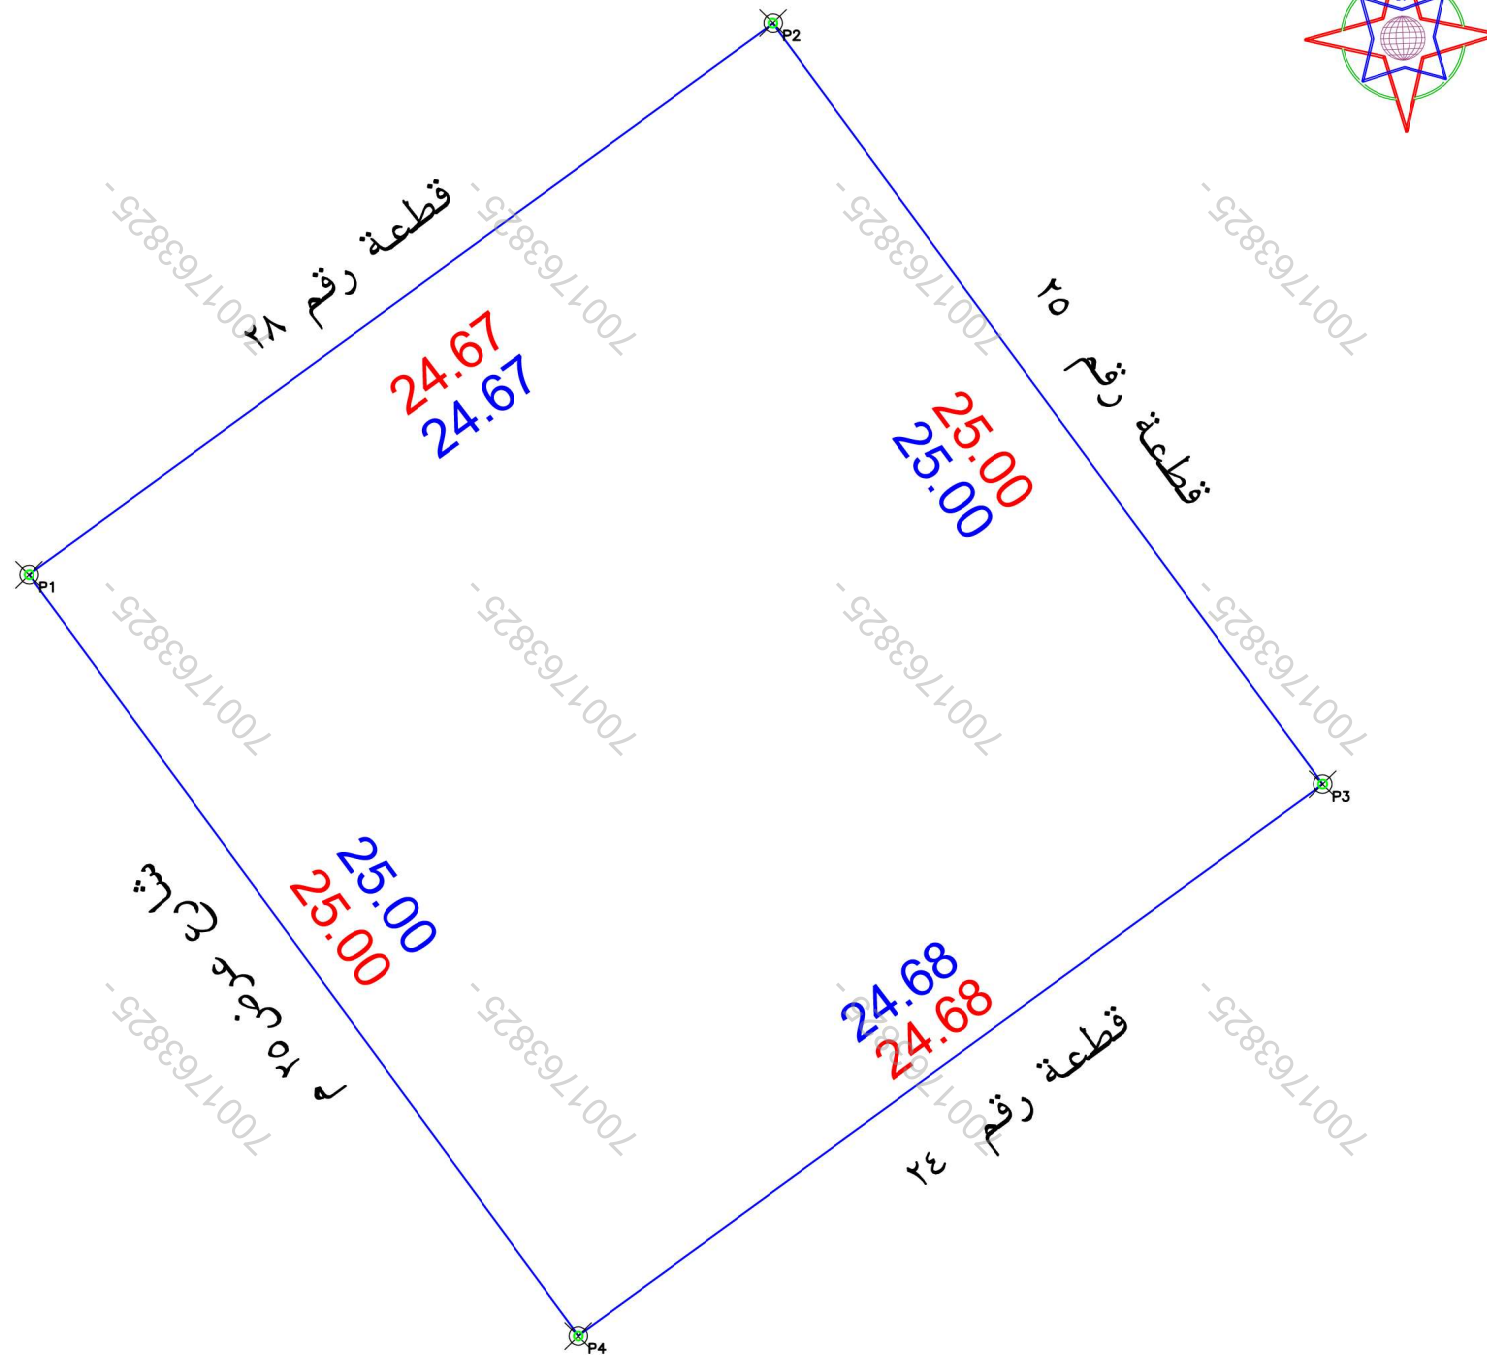
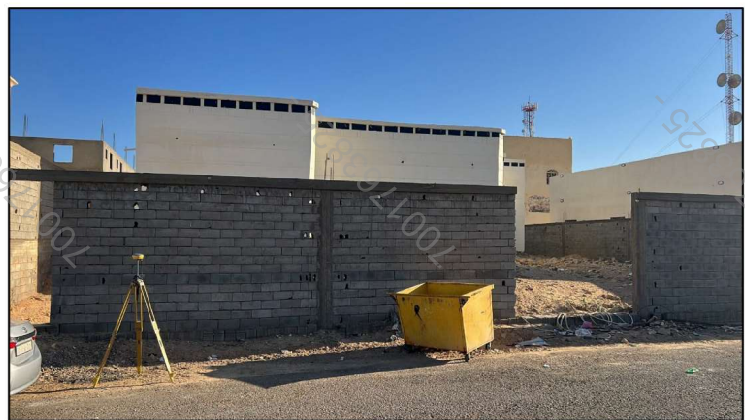


[illegible]


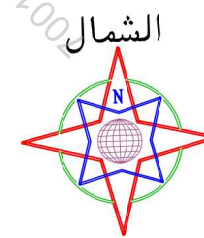

- تم الوقوف على الموقع بناءً على إرشاد المستكشف الجغرافي ● الموقع عبارة عن مبنى قائم
- يتحمل المكتب المسؤولية عن صحة ما ورد في مخطط الرفع المساحي من حدود وأطوال ومساحة وأحداثيات
- يوجد اختلاف في رقم المخطط الصك عن مخطط بلدي

[illegible]

رقم المعامله		تاريخها / /	
موضوع الكروكي		كروكي ارشادي	
تاريخ اعتماد الكروكي التنظيمي			
بيانات المالكين			
بيانات السجل		تاريخه ١٤٤٢-٧-٢٥	
مصدره		وزارة عدل	
بيانات الكروكي		رقم المخطط ١٤٠٨ - د - ر - ١	
البلدية		البلدية العيساوية	
رقم المخطط		٣٦	
اللوحة التنظيمية		بدون	
نظام البناء		الشارع	
نظام البناء		النسبة	
نظام البناء		الاستخدام سكني	
المساح / المهندس			
مدير الادارة			
☐ الرسم ☐ المساح ☐ مهندس التخطيط ☐ مهندس البلدية ☐ مدير تخطيط المدينة ☐ مدير الخدمات ☐ مدير عام التخطيط العمراني ☐ رئيس البلدية			
بيانات المكتب الهندسي			
اسم المكتب		شركة اصول الهندسة للاستشارات	
المهندس		عمر علي ابراهيم صالح	
المساح		تاريخ الرفع المساحي ١٤٤٦-٦-٢٣	
هااتف		٠٥٣٤٩٧٧٧٥٩	
اسم المسؤول		عمر علي ابراهيم صالح	
شعار الشركة			
الختم			
احداثيات الموقع حسب نظام احداثيات العالمي UTM-WGS84-ZONE 37			
شماليات	شرقيات	الارتفاع	شرقيات
3399735.1844	400823.5756	٩	
3399749.8755	400843.3918	١٠	
3399729.6088	400858.0295	١١	
3399714.9107	400838.2036	١٢	
		١٣	
		١٤	
		١٥	
		١٦	