مصور جوى

صور طبيعة

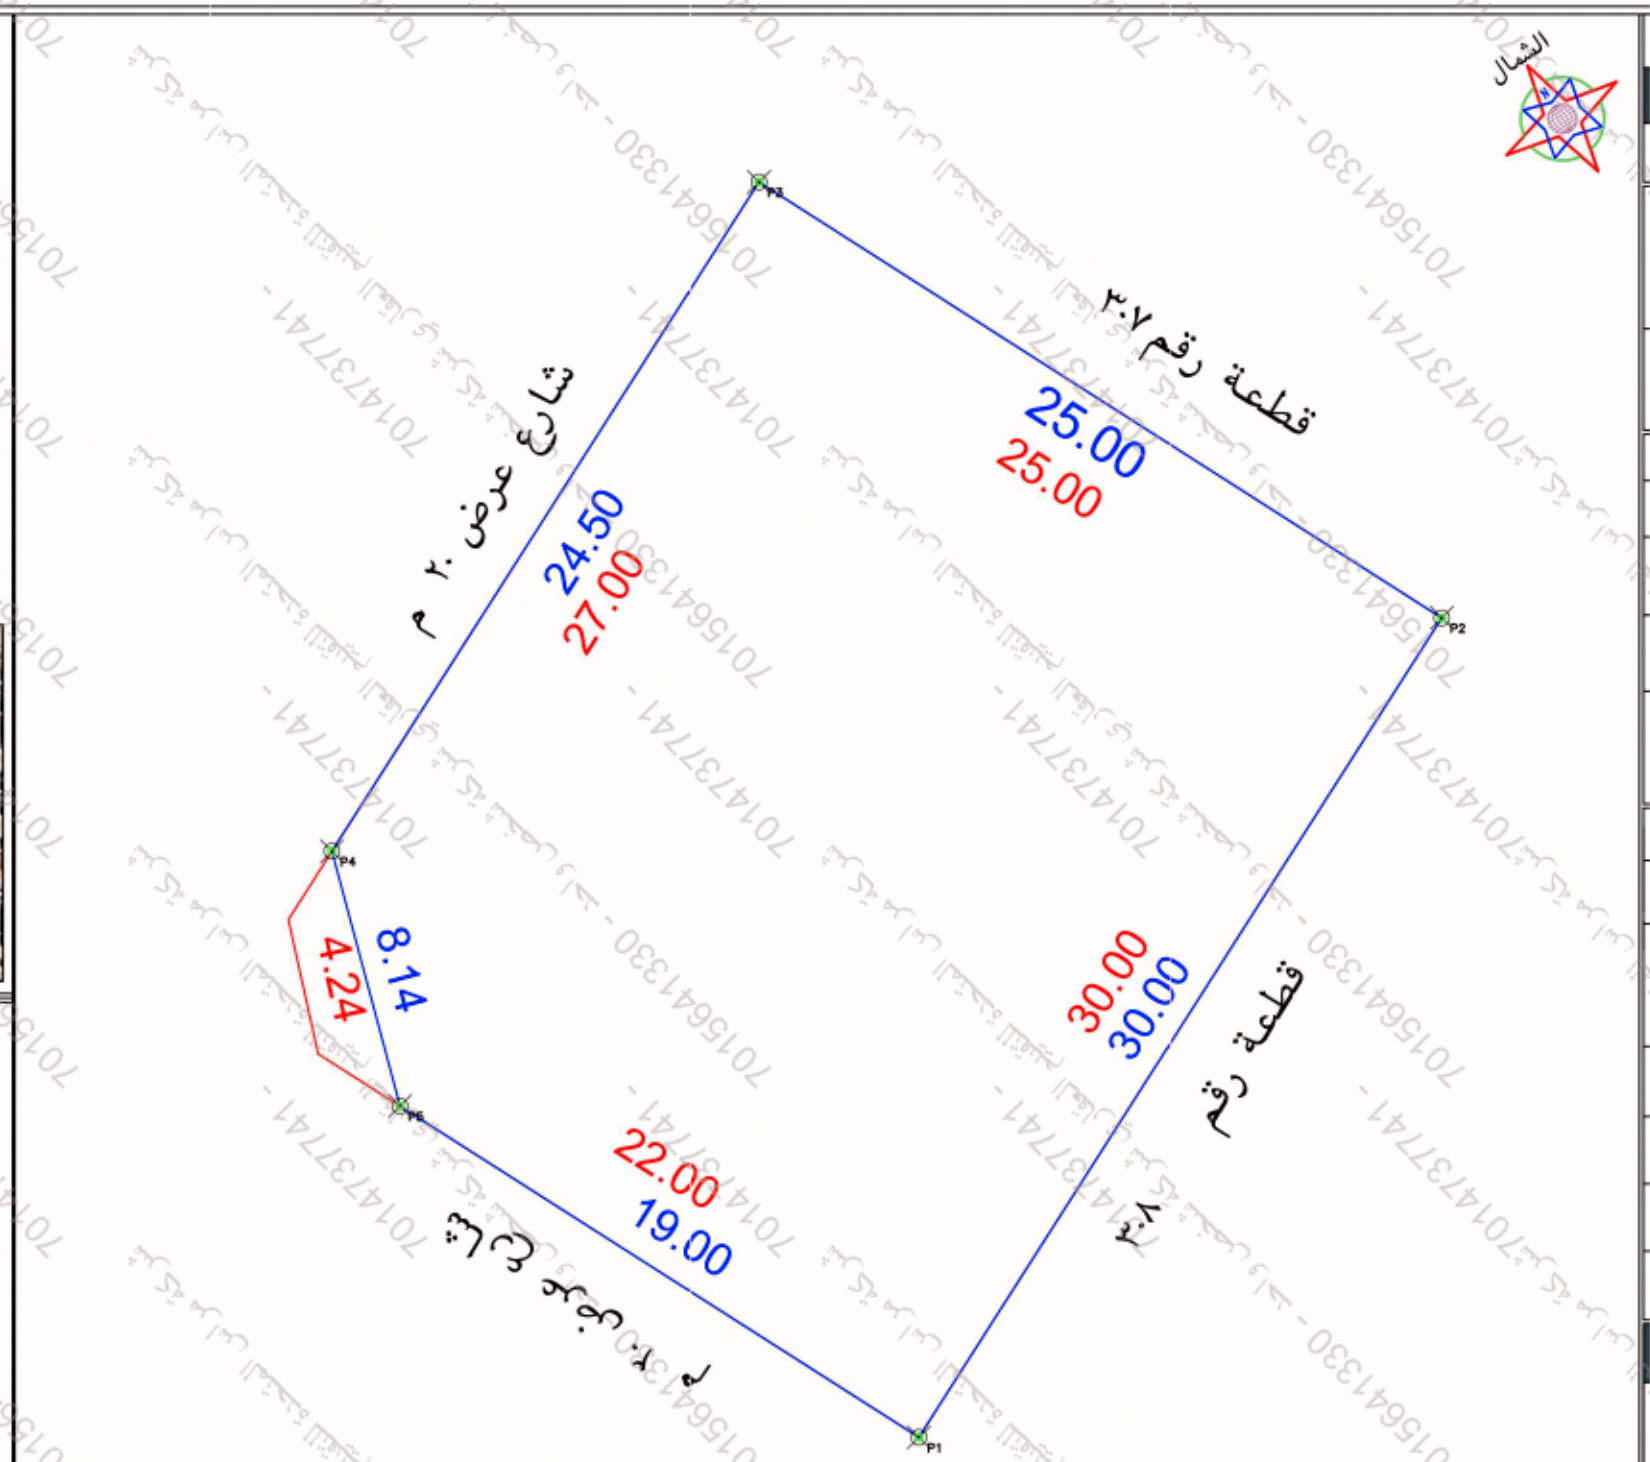

- تم الوقوف على الموقع بناءا على ارشاد المستكشف والسجل العينى ● الموقع عبارة عن مبنى قائم
- يتحمل المكتب المسئولية عن صحة ما ورد فى مخطط الرفع المساحى من حدود واطوال ومساحة واحداثيات ● يوجد اختلاف فى اسم الحى الصك عن المستكشف وكذلك رقم القطعة
- يوجد اختلاف فى الحدود الصك عن المستكشف ● يوجد اختلاف فى اطوال الطبيعة عن الصك وكذلك المساحة ● الاستخدام فى الطبيعة سكنى تجارى

حد الصك
حد الطبيعة

الاتجاه	بموجب الصك لكامل الموقع	بموجب الطبيعة لكامل الموقع
شمال	بطول ٢٧متر يحدها شارع عرض ٢٠ م	بطول ٢٤,٥متر يحدها شارع عرض ٢٠ م
شرق	بطول ٢٥ متر يحدهاشارع عرض ٢٠ م	بطول ٢٥ متر يحدها قطعة رقم٣٠٧
جنوب	بطول ٣٠ متر يحدها قطعة رقم ٣٠٨	بطول ٣٠ متر يحدها قطعة رقم ٣٠٨
غرب	بطول ٤,٢٤+٢٢متر يحدها قطعة رقم٣٠٧	بطول ٨,١٤+١٩متر يحدها شارع عرض ٢٠ م
المساحه	٧٤٥,٥م٢	٧٣٣,٥٠م٢

بيانات المعاملة	رقم المعامله		تاريخها / /		
	موضوع الكروكى	كروكى ارشادى			
	تاريخ اعتماد الكروكى التنظيمى				
بيانات المالكين	اسم		سجل مدنى		
بيانات الصكوك	٧٦٠٦٨٠٠٠٠٣٣٦	تاريخه		مصدره	وزارة عدل
بيانات الكروكى	البلدية	تبوك	الحى	المعرجان	
	رقم المخطط	٢٧ - ٧ - ع	رقم القطعه	٣٠٩ - ب	
	بلك		الشارع	غير مسمى	
نظام البناء	نظام البناء		الشبه		
	الاستخدام	سكنى			
المساحة	المساح/ المهندس				
	مديرالادارة				
فحص الملكيات					
تخطيط المدينة/البلدية الفرعية	☐ الرسام ☐ المساح				
	☐ مهندس التخطيط ☐ مهندس البلدية				
	☐ مدير تخطيط المدينة ☐ مدير الخدمات				
	☐ مدير عام التخطيط العمرانى ☐ رئيس البلدية				
بيانات المكتب الهندسى	اسم المكتب	شركه اصول الهندسه للاستشارات الهندسية			
	المهندس المساح	احمد عمر	تاريخ الرفع المساحى ١٤٤٧-٨-٢٣		
	هاتف	٠٥٣٤٩٧٧٧٥٩	هاتف		
	شعار المكتب		ختم المكتب		

شركة أصول الهندسة للاستشارات الهندسية
C.R.:4030450235

أصول الهندسة architectural & interior

احداثيات الموقع حسب نظام احداثيات العالمى UTM-WGS84-ZONE 37

النقطة	شماليات	شرقيات	النقطة	شرقيات	شماليات
١	3144344.6322	260748.4172	٩		
٢	3144369.9207	260764.5570	١٠		
٣	3144383.3705	260743.4833	١١		
٤	3144362.7183	260730.3025	١٢		
٥	3144354.8541	260732.4012	١٣		
٦			١٤		
٧			١٥		
٨			١٦		