
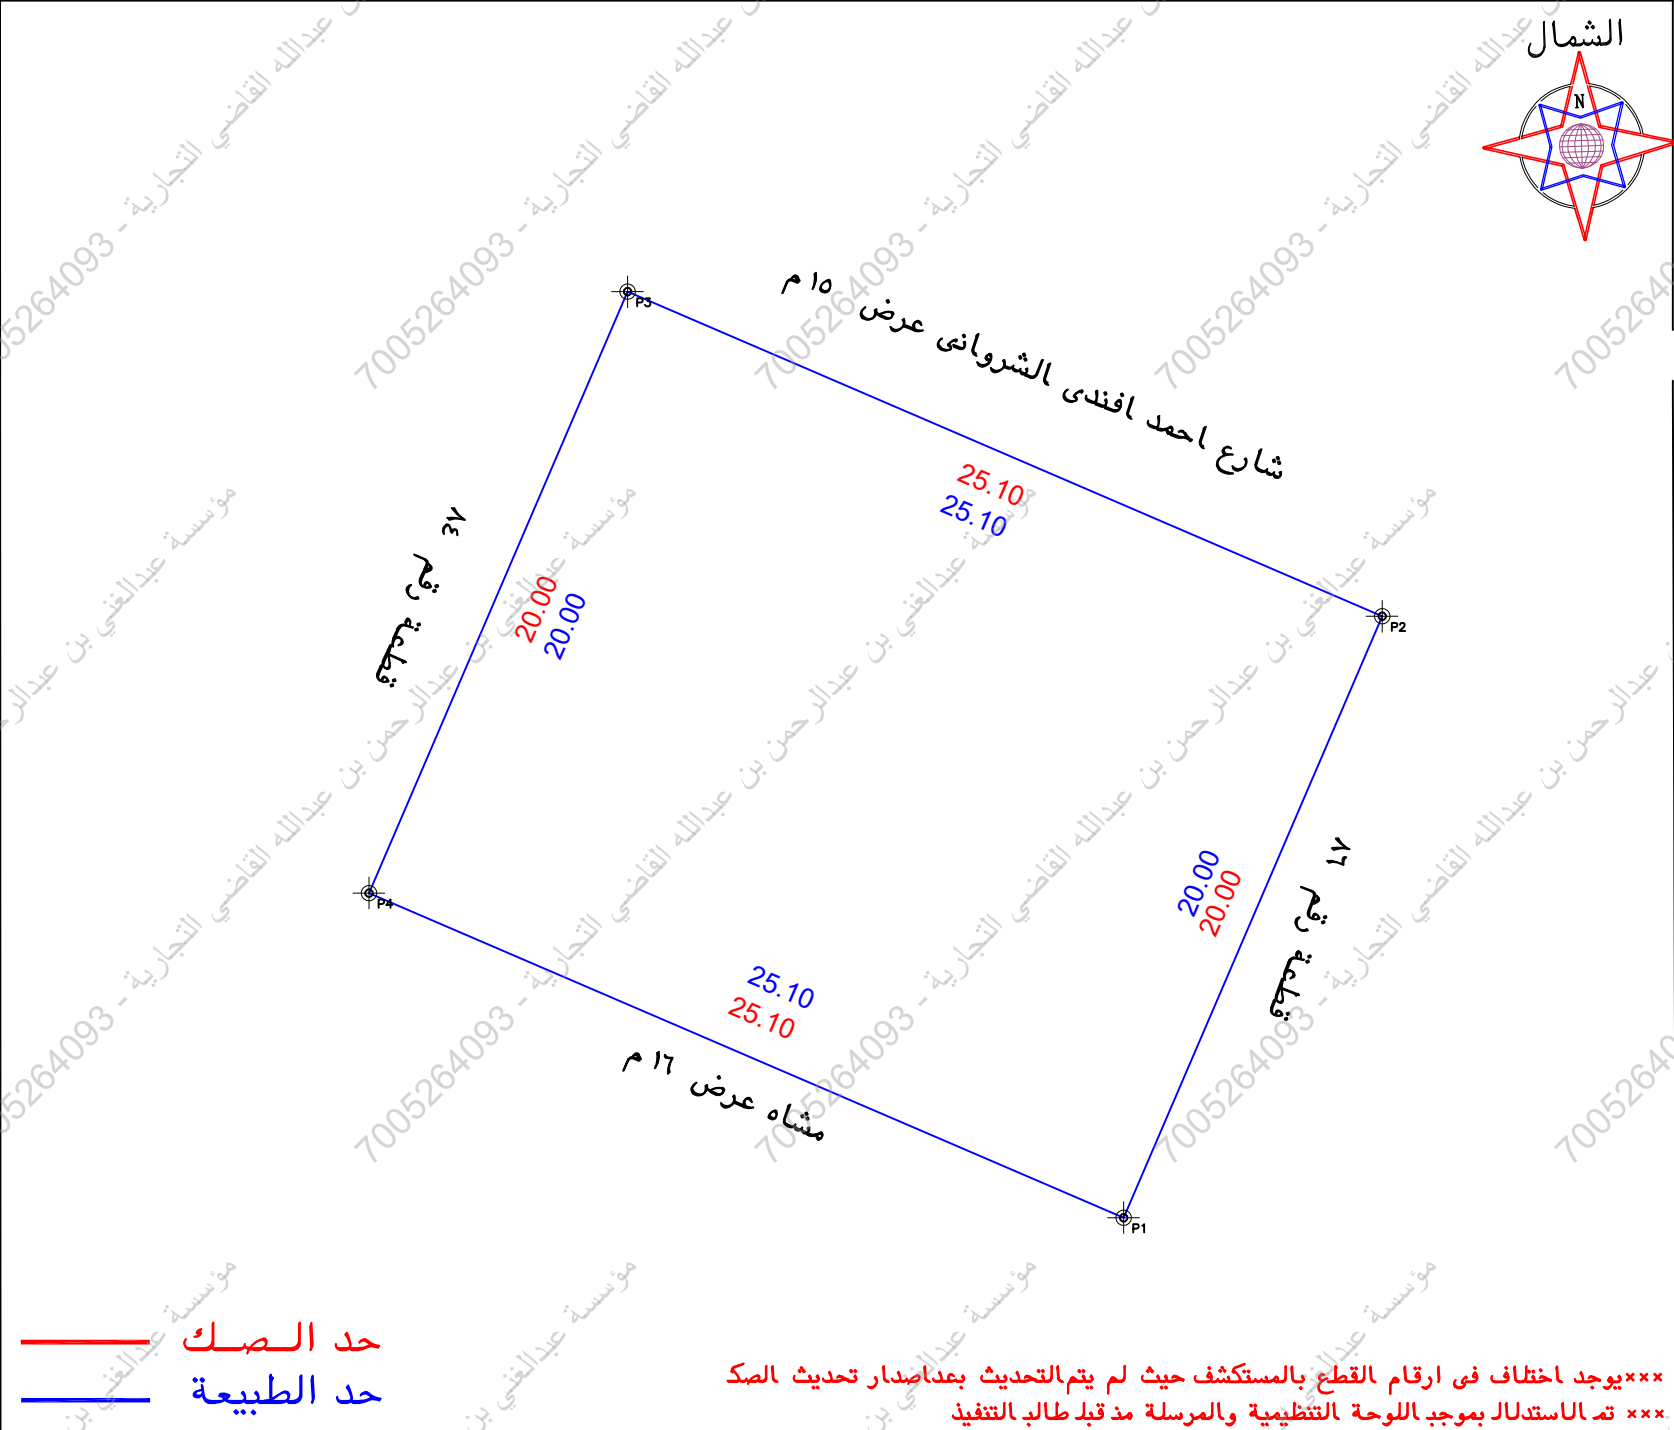


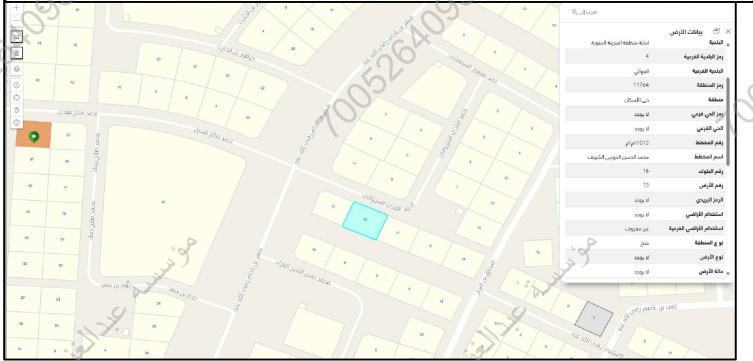

الملاحظات		الحالة		بند الملاحظة		تفصيلي بند الملاحظة	
٢	بند الملاحظة	الحالة	بند الملاحظة	٢	بند الملاحظة	الحالة	تفصيلي بند الملاحظة
١	هل الصك مطابق للرفع المساحي	✓	٨	هل الموقع ارض فضاء	✓	٨	هل الموقع ارض فضاء
٢	هل تم الوقوف على الموقع من قبل طالب التنفيذ وتوقيع اقرار صحة الاستدلال على الموقع	✓	٩	هل يوجد غرفة كبريا داخل/خارج الموقع	✓	٩	هل يوجد غرفة كبريا داخل/خارج الموقع
٣	هل يوجد اختلاف في رقم القطعة /المخطط /البلوك / اسم الحي/اسم المدينة للصك او الافادة عن المستكشف	✓	١٠	هل يوجد صندوق خدمات كبريا/اتصال/اخرى داخل او خارج حدود المقار	✓	١٠	هل يوجد صندوق خدمات كبريا/اتصال/اخرى داخل او خارج حدود المقار
٤	هل يوجد اختلاف في مساحة/اطوال الصك عن الطبيعه / ذكر مساحة الصك خطأ حسابيا .	✓	١١	هل تم تطبيق جميع التعليمات الصادرة من المركز في الرفع المساحي	✓	١١	هل تم تطبيق جميع التعليمات الصادرة من المركز في الرفع المساحي
٥	هل يوجد شوارع مختزلة/شلفات على الاصل في المخطط او المستكشف الجغرافي او الطبيعه ولم يتم ذكره في الصك	✓	١٢	هل يوجد اسوار داخلية وخارجية بمحيط المبني القائم بالموقع	✓	١٢	هل يوجد اسوار داخلية وخارجية بمحيط المبني القائم بالموقع
٦	هل يوجد تداخل في الاصل او اجزاء مشتركة ظاهريا	✓	١٣	هل يوجد اختلاف في الحدود للصك او الافادة عن المستكشف	✓	١٣	هل يوجد اختلاف في الحدود للصك او الافادة عن المستكشف
٧	هل تم ذكر المرجع المعتمد عليه في الاستدلال على استخدام المقار	✓					

بموجب الصك لكامل الموقع		بموجب الطبيعة لكامل الموقع	
الحد	النوع	الحد	النوع
شمال	شارع	شمال	شارع
جنوب	مشاه	جنوب	مشاه
شرق	قطعة	شرق	قطعة
غرب	قطعة	غرب	قطعة
المساحة	٢٥٠.٢	المساحة	٢٥٠.٢

رقم المعاملة		تاريخها / /			
موضوع الكروكي		كروكي ارشادي			
تاريخ اعتماد الكروكي التنظيمي					
اسم		سجل مدني			
اسم		سجل مدني			
تاريخه		١٤٤٦-١٠-٢٤		مصدره	
٧٦٢٠٢٥٠٠٢٣٣٢٢		وزارة عدل			
المدينة		المدينة المنورة		الاسكان منطقة الالابة	
رقم المخطط		م-م-١٠٢		رقم التطمه	
اللوحة التنظيمية		بدون		الشارع	
نظام البناء				النسبه	
الاستخدام حسب الطبيعة		سكني			
المساح / المهندس					
مدير الادارة					
الرسام					
المساح					
مهندس التخطيط					
مهندس البلدية					
مدير تخطيط المدينة					
مدير الخدمات					
مدير عام التخطيط العمراني					
رئيس البلدية					
اسم المكتب		شركة اصول الهندسة للاستشارات الهندسية			
المهندس		تاريخ الرفع المساحي			
المساح		١٤٤٦-١٠-٢٤			
هاتف					
اسم المسئول					
شعار الشركة		الختم			
