

نموذج كروكي مساحي

المنطقة	الرياض
المالك	
الموضوع	كروكي مساحي
الموقع	الفيصلية
استخدام الموقع	سكني
رقم القطعة	١٠٦
رقم المخطط	٩ / ١٠٨
رقم الصك	٨٦٠٦٩٢٠٠٦٨٩٧
تاريخ الصك	

D . R . T

D . R . T ENGINEERING CONSULTANTS
تصميم معماري - تصميم داخلي - اشراف ادارة مشروعات - مخططات سلامة
تخطيط - رفع مساحي - دراسة الاحمال الكهرومغناطيسية
مكة المكرمة - الشرايف - مركز السلام الاداري الدور الاول - مكتب رقم ١١
EMAIL - dar.alebtakar.busins@gmail.com TEL - 0570426636

أبعاد الأرض

الاتجاه	بموجب الصك	بموجب الطبيعة	ملاحظات	الحدود بموجب الصك	الحدود بموجب الطبيعة
شمال	٢٥,٠٠	٢٥,٠٠	مطابق	شارع عرض ٢٠,٠٠ م	شارع عرض ٣٠,٠٠ م
جنوب	٢٥,٠٠	٢٥,٠٠	مطابق	قطعة رقم ١٠٨	قطعة رقم ١٠٨
شرق	٢٢,٠٠	٢٢,٠٠	مطابق	قطعة رقم ١٠٥	قطعة رقم ١٠٥
غرب	٢٢,٠٠	٢٢,٠٠	مطابق	شارع عرض ١٥,٠٠ م	شارع عرض ١٥,٠٠ م
المساحة	٢٥٥,٠٠ م	٢٥٥,٠٠ م	مطابق		

رقم القطعة	شماليات	شرقيات	رقم القطعة	شماليات	شرقيات
1	2796804.3930	586395.3315			
2	2796817.4472	586416.6526			
3	2796798.6846	586428.1403			
4	2796785.6305	586406.8192			

إقرار

جري الوقوف على الطبيعة من قبل مساح مكتب
دي آر تي للاستشارات الهندسية و أتضح الآتي :

- هل الصك مطابق للرفع المساحي ☒ نعم ☐ لا
 - هل تم ذكر جميع الاختلافات في الرفع المساحي ☒ نعم ☐ لا
 - هل تم تطبيق جميع التعليمات الصادرة من المركز في الرفع المساحي ☒ نعم ☐ لا
 - هل تم التوقيع و ارفاق اقرار صحة الموقع ☒ نعم ☐ لا
 - هل يوجد تداخل في الأصل أو أجزاء مشتركة ☒ نعم ☐ لا
 - هل يوجد شوارع مختزلة على الأصل في المخطط أو المستكشف الجغرافي أو الطبيعة ولم يتم ذكره في الصك ☒ نعم ☐ لا
 - هل تم ذكر المرجع المعتمد عليه في الاستدلال على استخدام العقار ☒ نعم (البوابة المكانية) ☐ لا
 - هل تم الاستعلام من وزارة الزراعة حيال الأراضي الزراعي ☒ نعم ☐ لا
 - الملاحظات والاختلافات والتدخلات: ☒ يوجد ☐ لا يوجد
- (مع التوضيح)
- طبيعة الأرض: ☐ جبلية ☐ منبسطة ☒ مبنى قائم
 - مشتعلات الموقع كالتالي: ☐ مبنى سكني

- تم الرفع بنظام ال VRS واستخدام نظام الاحداثيات WGS-84-UTM38N
- تم الرفع المساحي بإشراف المندوب حسب طلب الجهة المخولة
- هذا التقرير المساحي لا يعتد به في اثبات سلامة اجراءات التملك
- يتحمل المكتب المسؤولية عن صحة ماورد في مخطط الرفع المساحي حدود واطوال ومساحة واحداثيات

الختم





تاريخ الاعتماد ١٤٤٧/٤/٦ هـ

صور من الطبيعة
توضح الموقع



صورة جوية مقياس الرسم ١/٢٥٠٠

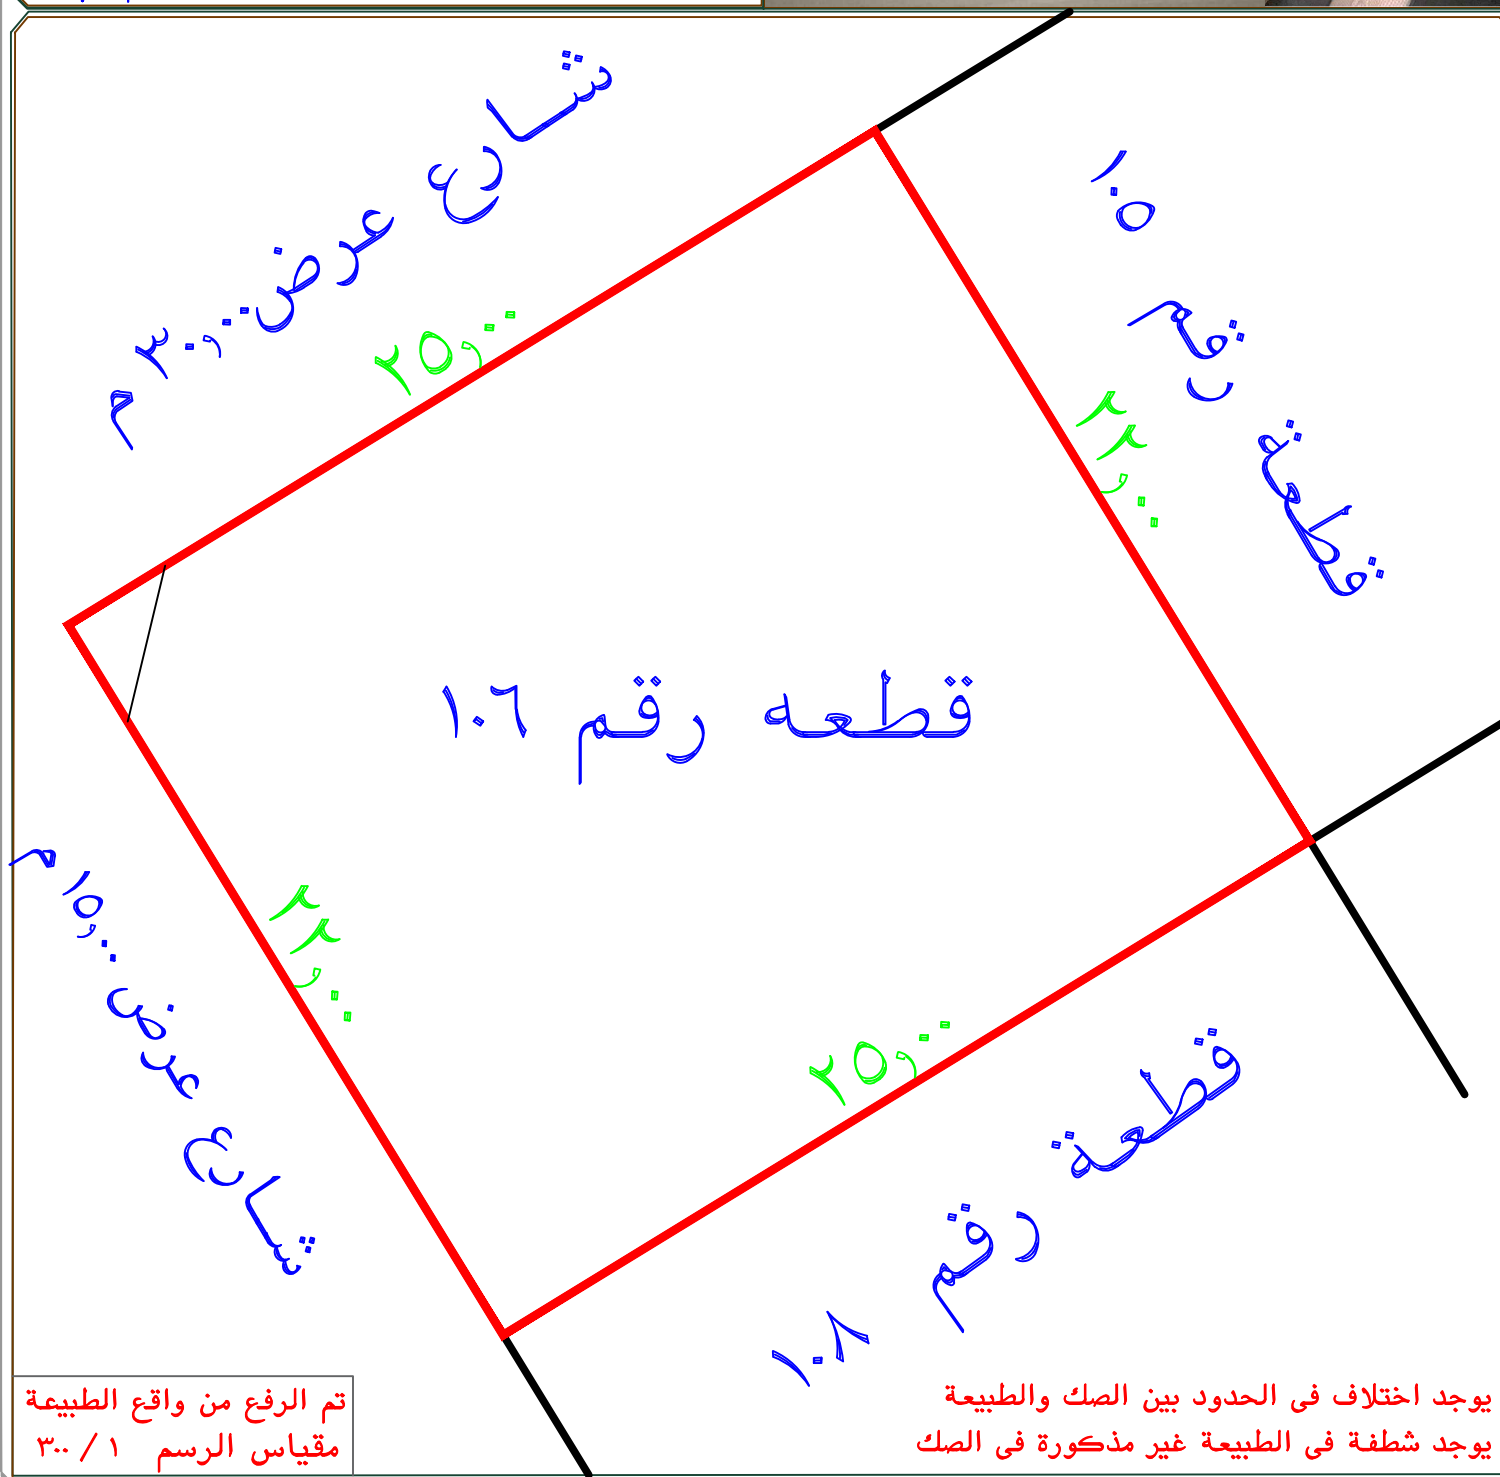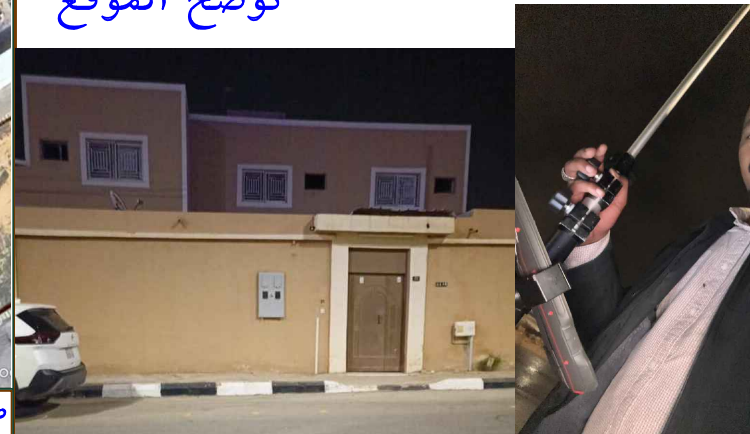

تم الرفع من واقع الطبيعة
مقياس الرسم ١/٣٠٠

يوجد اختلاف في الحدود بين الصك والطبيعة
يوجد شطفة في الطبيعة غير مذكورة في الصك