
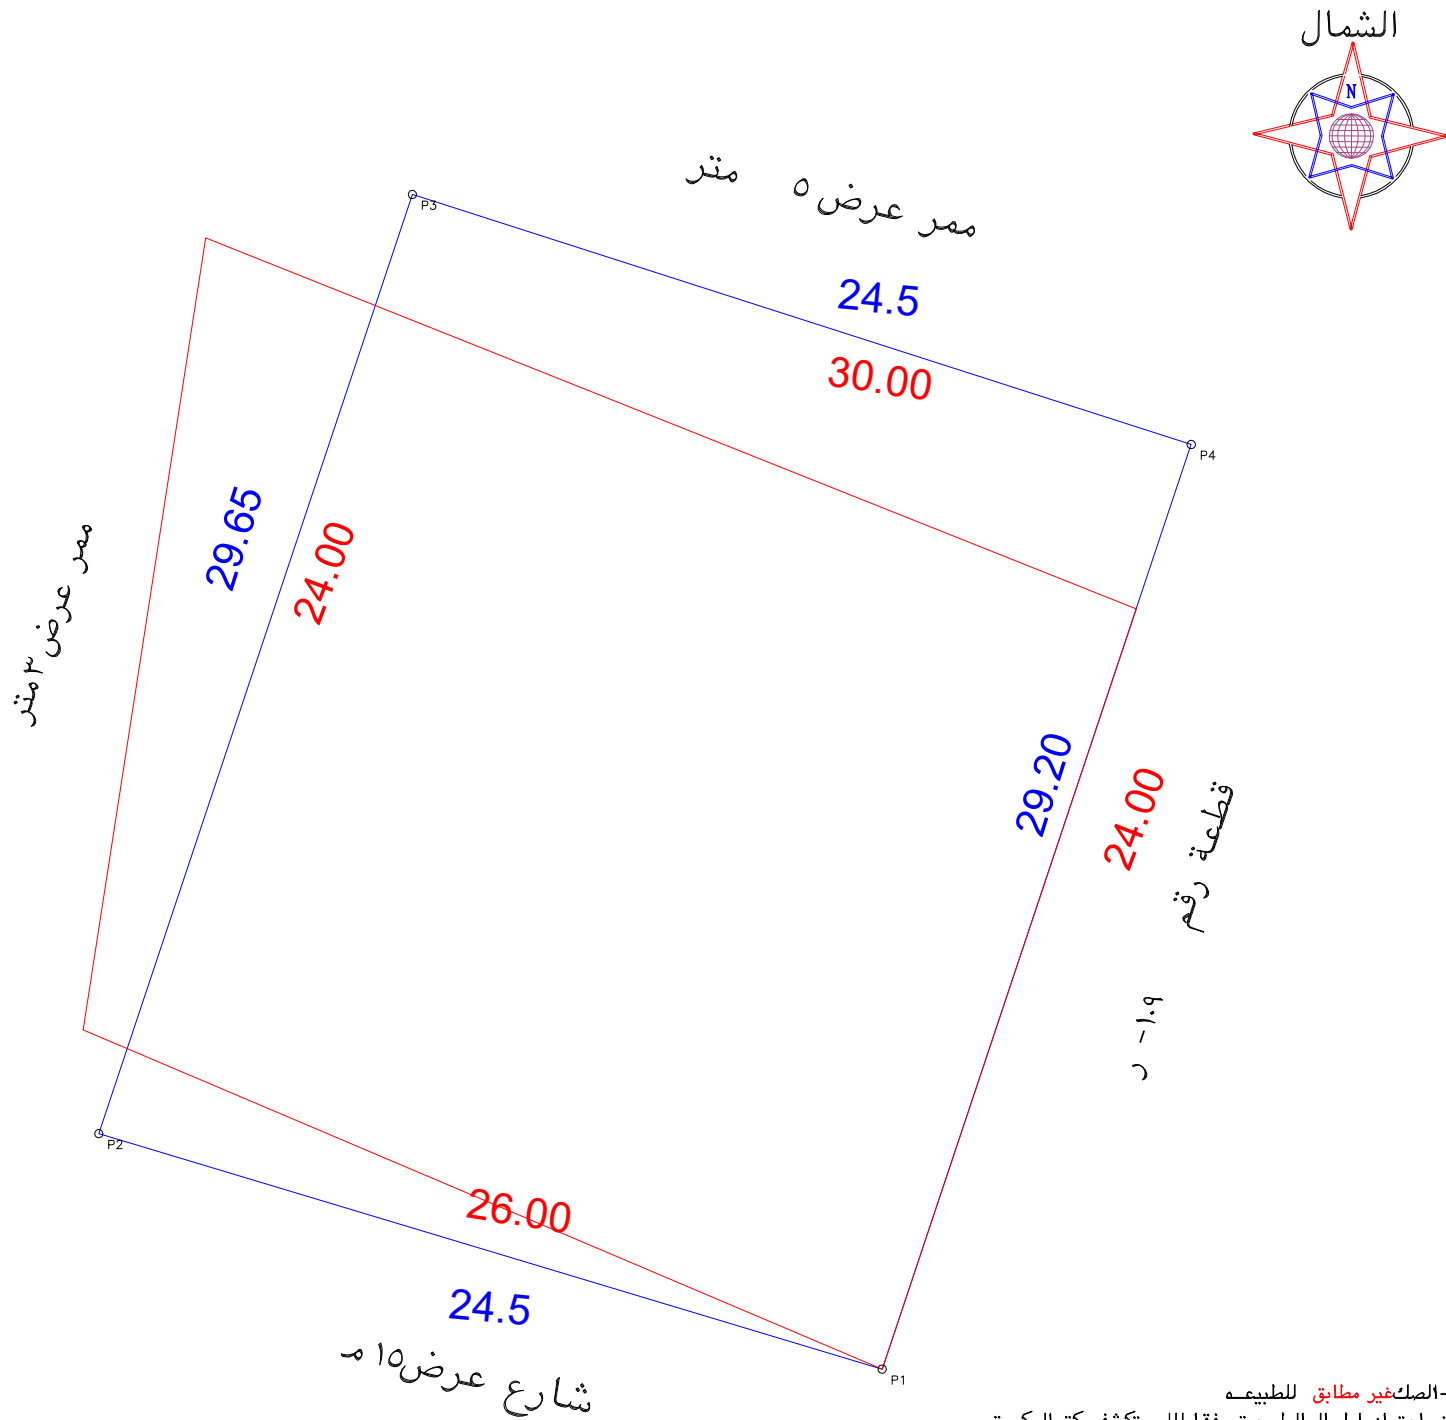


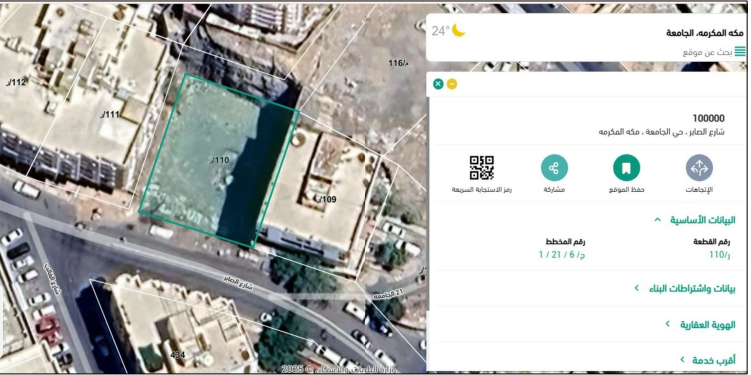

- [illegible]

- تم الوقوف على الموقع بناء على ارشاد شركة اجادة والمفوض مذ قبل مركز الاسناد والتصفية
- يتحمل المكتب المسؤولية عن صحة ما ورد في مخطط الرفع المساحي من حدود واطوال ومساحة واحداثيات
- الموقع عبارة عن ارض فضاء

شمال	بمساحة ٣٠,٠٠ متر يحدها قطعة رقم ١١١-ر	بمساحة ٢٤,٥٠ متر يحدها ممر عرض ٥ متر	بمساحة ٢٤,٠٠ متر يحدها قطعة رقم ١٠٩-ر	بمساحة ٢٤,٥٠ متر يحدها شارع عرض ١٥م	بمساحة ٢٩,٦٥ متر يحدها ممر عرض ٣متر

رقم المعاملة	تاريخها / /	
	موضوع الكروكي	كروكي ارشادي
	تاريخ اعتماد الكروكي التنظيمي	

بيانات المكون	٩١٥٧٠٣٠٠٣٣١٤	تاريخه	مصدره	وزارة عدل
البلدية	مكة المكرمة	الحي	الجامعة	بيانات الكروكي
رقم المخطط	١ - ٢١ - ٦ - ج	رقم القطعة	١١٠	
المنطقة		الشارع	غير مسمى	
نظام البناء		النسبة		نظام البناء
الاستخدام	سكني			

المساح / المهندس	المساحة
مدير الادارة	
☐ الرسام ☐ المساح	تخطيط المدينة / البلدية / الفرعية
☐ مهندس التخطيط ☐ مهندس البلدية	
☐ مدير تخطيط المدينة ☐ مدير الخدمات	
☐ مدير عام التخطيط العمراني ☐ رئيس البلدية	

بيانات المكتب الهندسي	اسم المكتب		شركة أصول الهندسة للاستشارات
	المهندس المصاح	عمر على ابراهيم صالح	تاريخ الرفع المساحي ١٩-٩-١٤٤٦
	هاتف	٠٥٣٤٩٧٧٧٥٩	
	اسم المسؤول	عمر على ابراهيم صالح	

UTM-WGS84-ZONE 37		احداثيات الموقع حسب نظام احداثيات العالمى	
شماليات	شرقيات	الخط	الطول
		٩	589493.7211
		١٠	589470.2574
		١١	589479.6504
		١٢	589502.9782
		١٣	
		١٤	
		١٥	
		١٦	